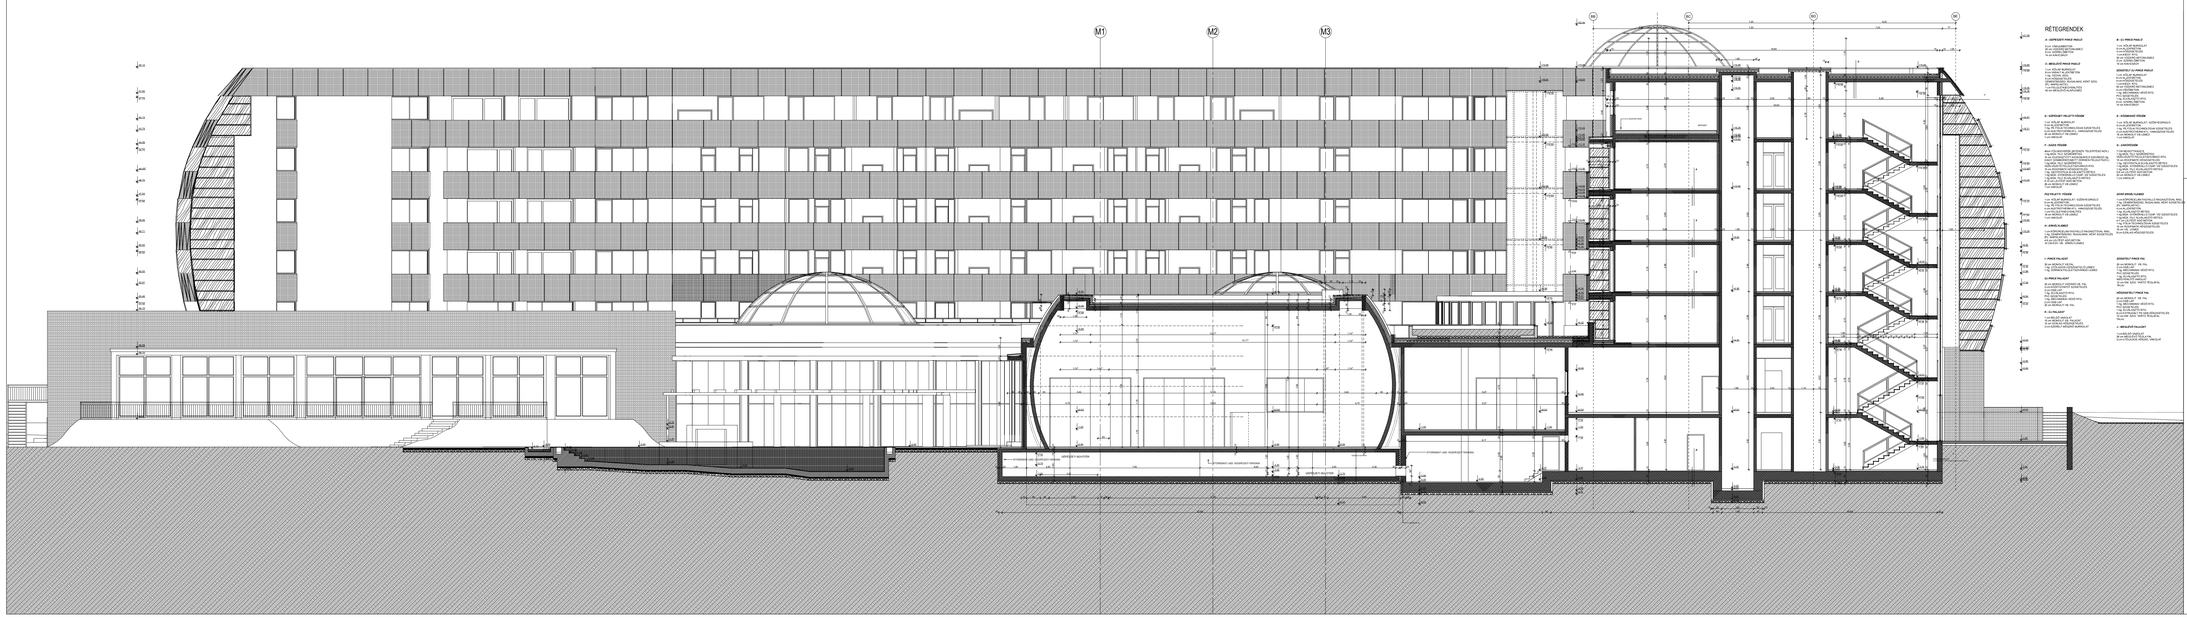

ANYAGJELÖLÉSEK

MEGJEGYZÉS Az épület földszinti padlószintje ±0,00 = 156,50 mBf.

SPIRIT HOTEL THERMAL & SPA SÁRVÁR

SÁRVÁR HRSZ: 1182/1

MEGBÍZÓ:

CIVIS- VITAL Kft.

1124 Budapest, Tornalja u. 19.

ÉPÍTÉSZ TERVEZŐ	KOVÁCS ISTVÁN
	MORVAY ETELKA
ÉPÍTÉSZ MUNKATÁRS	MENUS GÁBOR
	MOLNÁR JÓZSEF
STATIKUS TERVEZŐ	VOLKAI JÁNOS
GÉPÉSZ TERVEZŐ	PÁL JÓZSEF
ELEKTROMOS TERVEZŐ	SISKA LAJOS

C-C METSZET

2007. JANUÁR

M 1:100

MÓDOSÍTOTT ENGEDÉLYEZÉSI TERV

É 18

TERVEZŐ

TÉR 64 STUDIO
1027 Budapest, Csalogány u. 7.
Tel.: (0 0 3 6 1) 2 0 2 6 2 6 5

Ez a terv a TÉR 64 STUDIO szellemi termése, szerzői jogvédelem alatt áll.
Tárgy szerint felradat kivegzésen kívül más helyszíne felhasználni a tervező beleegyezése nélkül nem szabad.