


+14.43

+12.84

-0.02

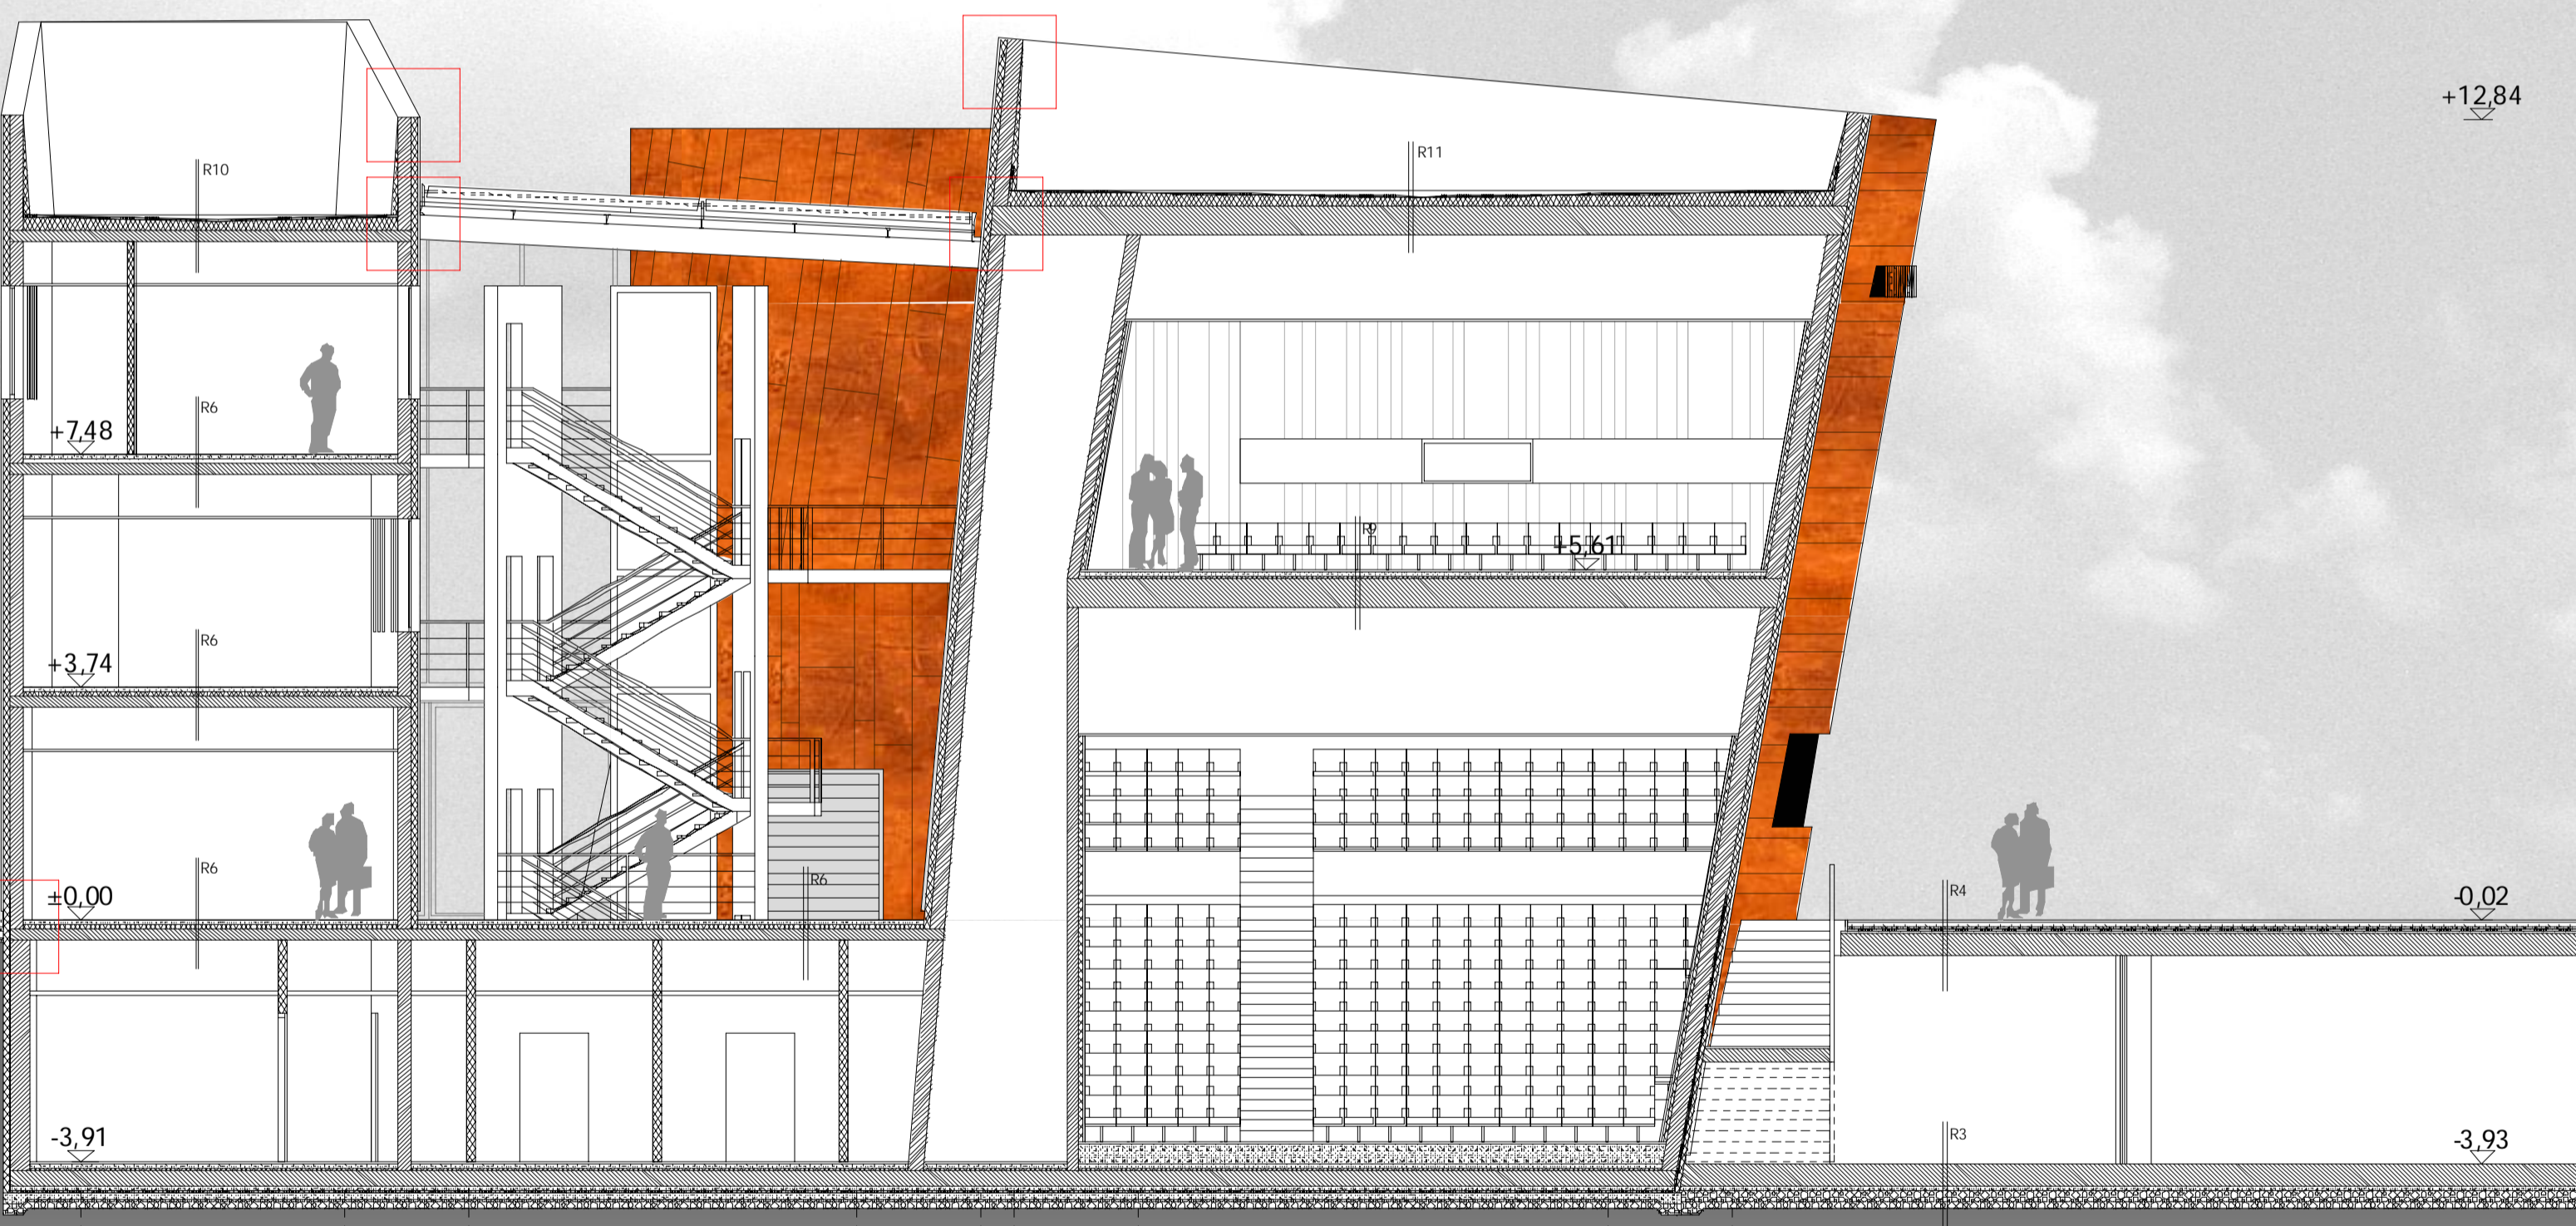

R1	20 mm 60 mm 1 rtg. 60 mm 250 mm 60 mm 2 rtg. 120 mm 150 mm	epoxi műgyanta burkolat és aljzatkiegénylítő réteg aljzatbeton PE technológiai fólia úszató réteg monolit vasbeton lemez szerelőbeton modifikált bitumenes vastaglemez vízszigetelés aljzatbeton tömörített kavicságy termett talaj
R2	20 mm 60 mm 1 rtg. 60 mm 250 mm 60 mm 2 rtg. 120 mm 150 mm	kerámia burkolat és kiegénylítő és ragasztó rtg. aljzatbeton PE technológiai fólia úszató réteg monolit vasbeton lemez szerelőbeton modifikált bitumenes vastaglemez vízszigetelés aljzatbeton tömörített kavicságy termett talaj
R3	2 mm 400 mm 60 mm 290 mm	epoxi műgyanta burkolat és aljzatkiegénylítő réteg monolit vasbeton lemez szerelőbeton tömörített kavicságy termett talaj
R4	40 mm 40 mm 60 mm 1 rtg. min. 50 mm 350 mm	beton lapburkolat homokos kavicságy szűrőbeton csapadékvíz elleni műanyaglemez vízszigetelés lejtbeton monolit vasbeton lemez
R5	40 mm 40 mm 250 mm	beton lapburkolat homokos kavicságy murvafeltöltés termett talaj
R6	20 mm 60 mm 1 rtg. 60 mm 200 mm	kerámia burkolat és kiegénylítő és ragasztó rtg. aljzatbeton PE technológiai fólia úszató réteg monolit vasbeton lemez álmennyezeti tér függesztett álmennyezet
R7	20 mm 60 mm 1 rtg. 60 mm 200 mm	epoxi műgyanta burkolat és aljzatkiegénylítő réteg aljzatbeton PE technológiai fólia úszató réteg monolit vasbeton lemez álmennyezeti tér függesztett álmennyezet
R8	20 mm 200 mm	epoxi műgyanta burkolat és aljzatkiegénylítő réteg monolit vasbeton lemez
R9	20 mm 60 mm 1 rtg. 60 mm 450 mm	szőnyegpadló és műanyag filc alátét réteg aljzatbeton PE technológiai fólia úszató réteg COBIAX monolit vasbeton lemezfödém álmennyezeti tér függesztett álmennyezet
R10	1 rtg. 1 rtg. min. 150 mm 200 mm	csapadékvíz elleni műanyaglemez vízszigetelés műanyag filc elválasztó réteg hőszigetelés lejtésben kialakítva monolit vasbeton lemezfödém álmennyezeti tér függesztett álmennyezet
R11	1 rtg. 1 rtg. min. 150 mm 450 mm	csapadékvíz elleni műanyaglemez vízszigetelés műanyag filc elválasztó réteg hőszigetelés lejtésben kialakítva COBIAX monolit vasbeton lemezfödém álmennyezeti tér függesztett álmennyezet
R12	0.7 mm 1 rtg. 24 mm 150 mm 1 rtg. min. 50 mm 200 mm	vtg. korcolt TECU OXID fémlemez burkolat bitumenes lemez alátét réteg deszkázat hőszigetelés közötté 150 mm Z profil páratechnikai réteg lejtbeton monolit vasbeton lemezfödém álmennyezeti tér függesztett álmennyezet

