


LAKÓEGYSÉGEK NYUGATI HOMLOKZAT

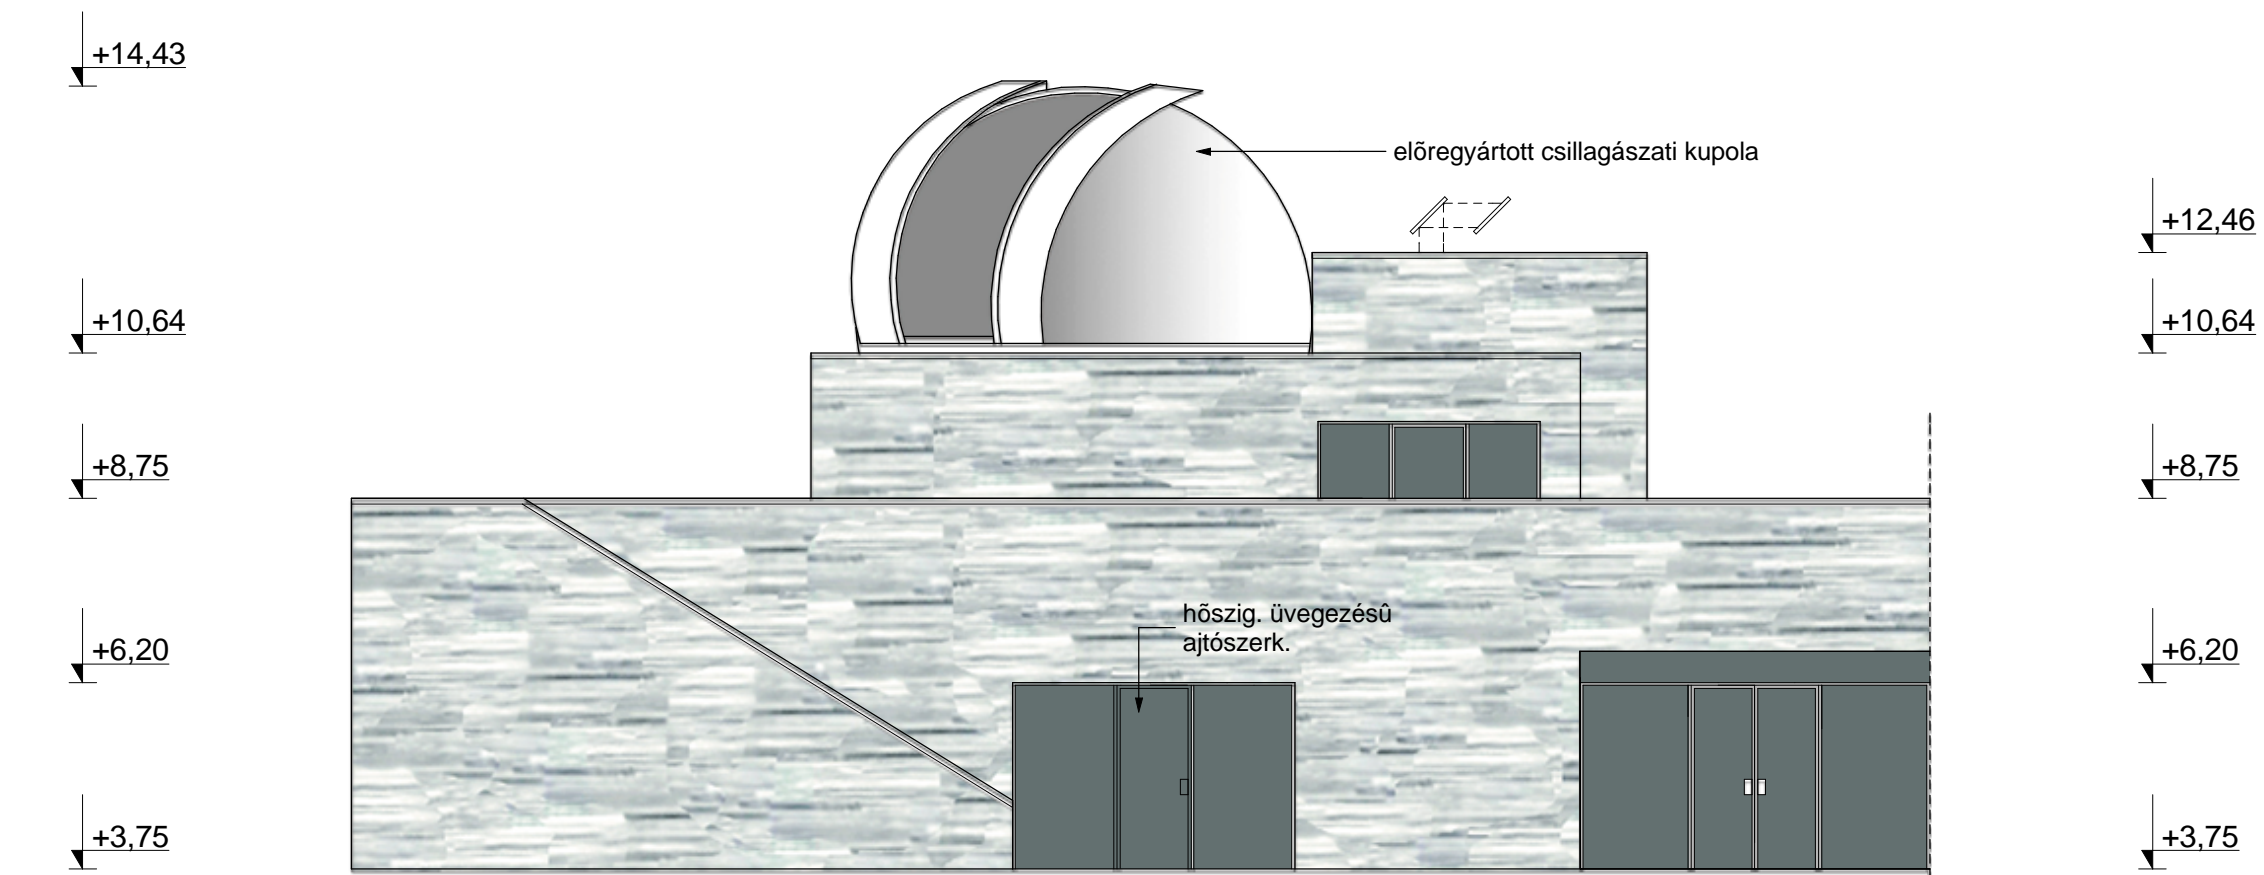

KÖZPONTI ÉPÜLETRÉSZ KELETI HOMLOKZAT