




■ Hépzóművészeti alkotások helye

indóház tér

03

pécs 2010

és környéke rendezése tervpályázat

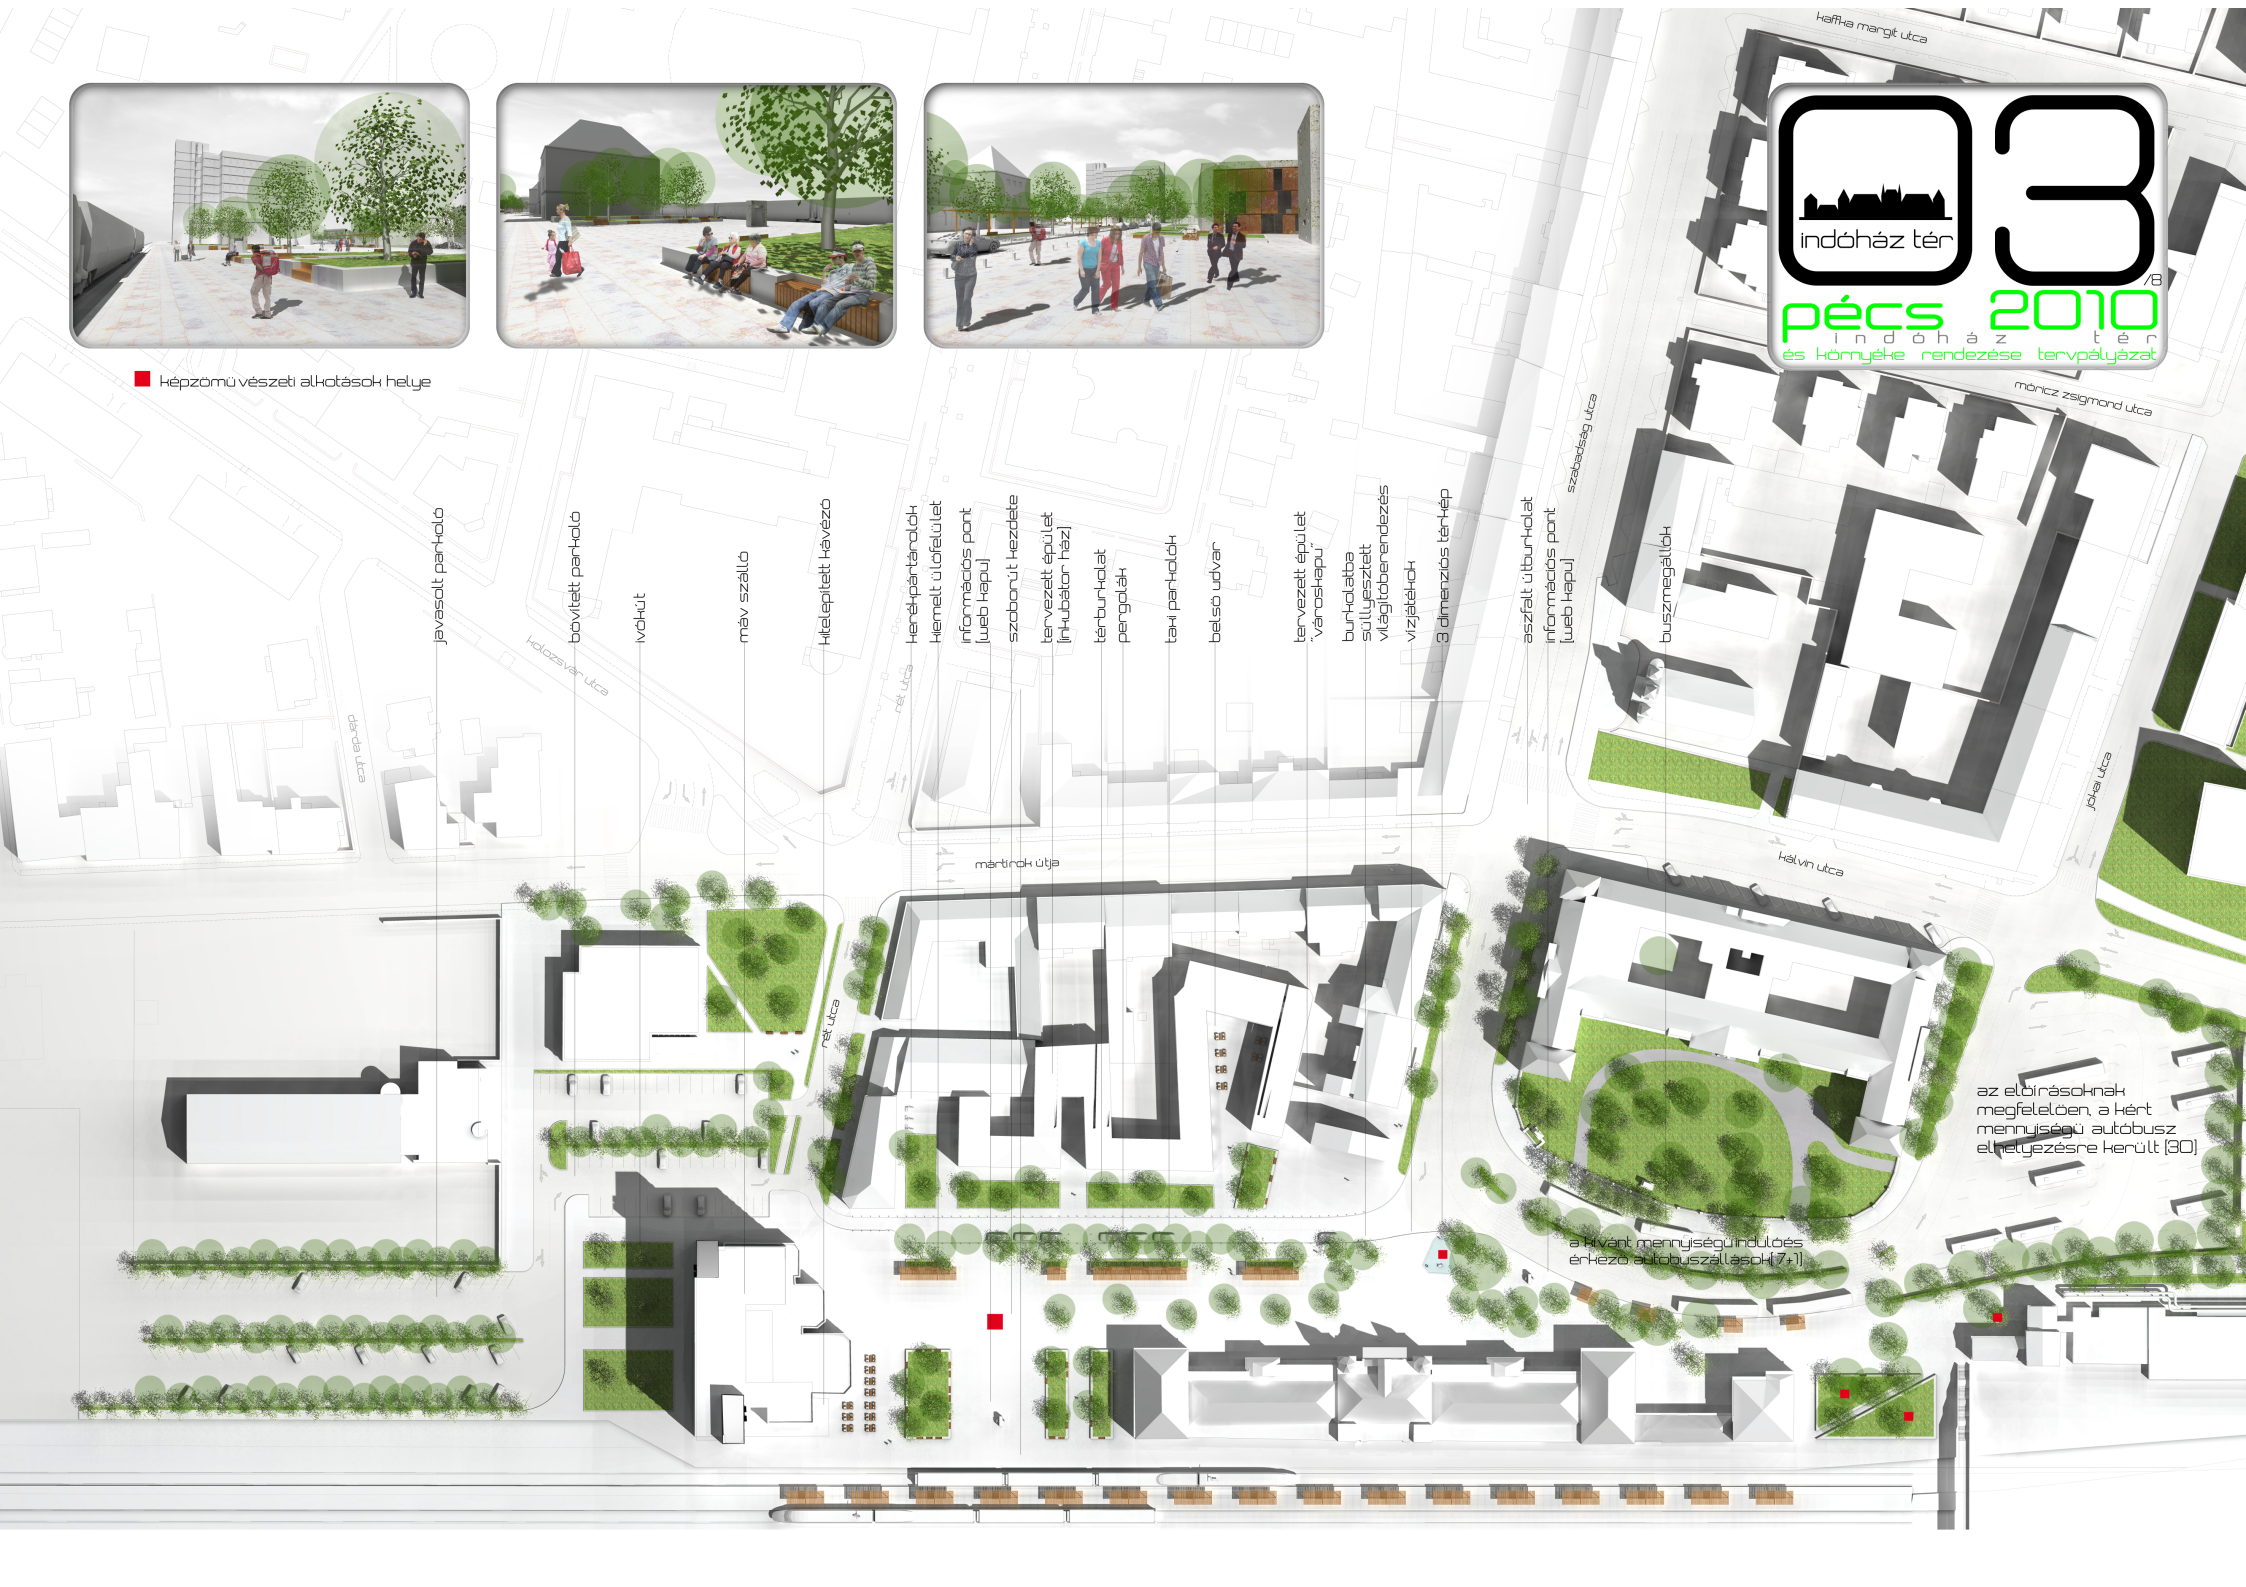

az előírásoknak megfelelően, a Hért mennyiségű autóbussz elhelyezésére került (30)

a kívánt mennyiségű indulás érkező autóbusszalásolt (7+)