
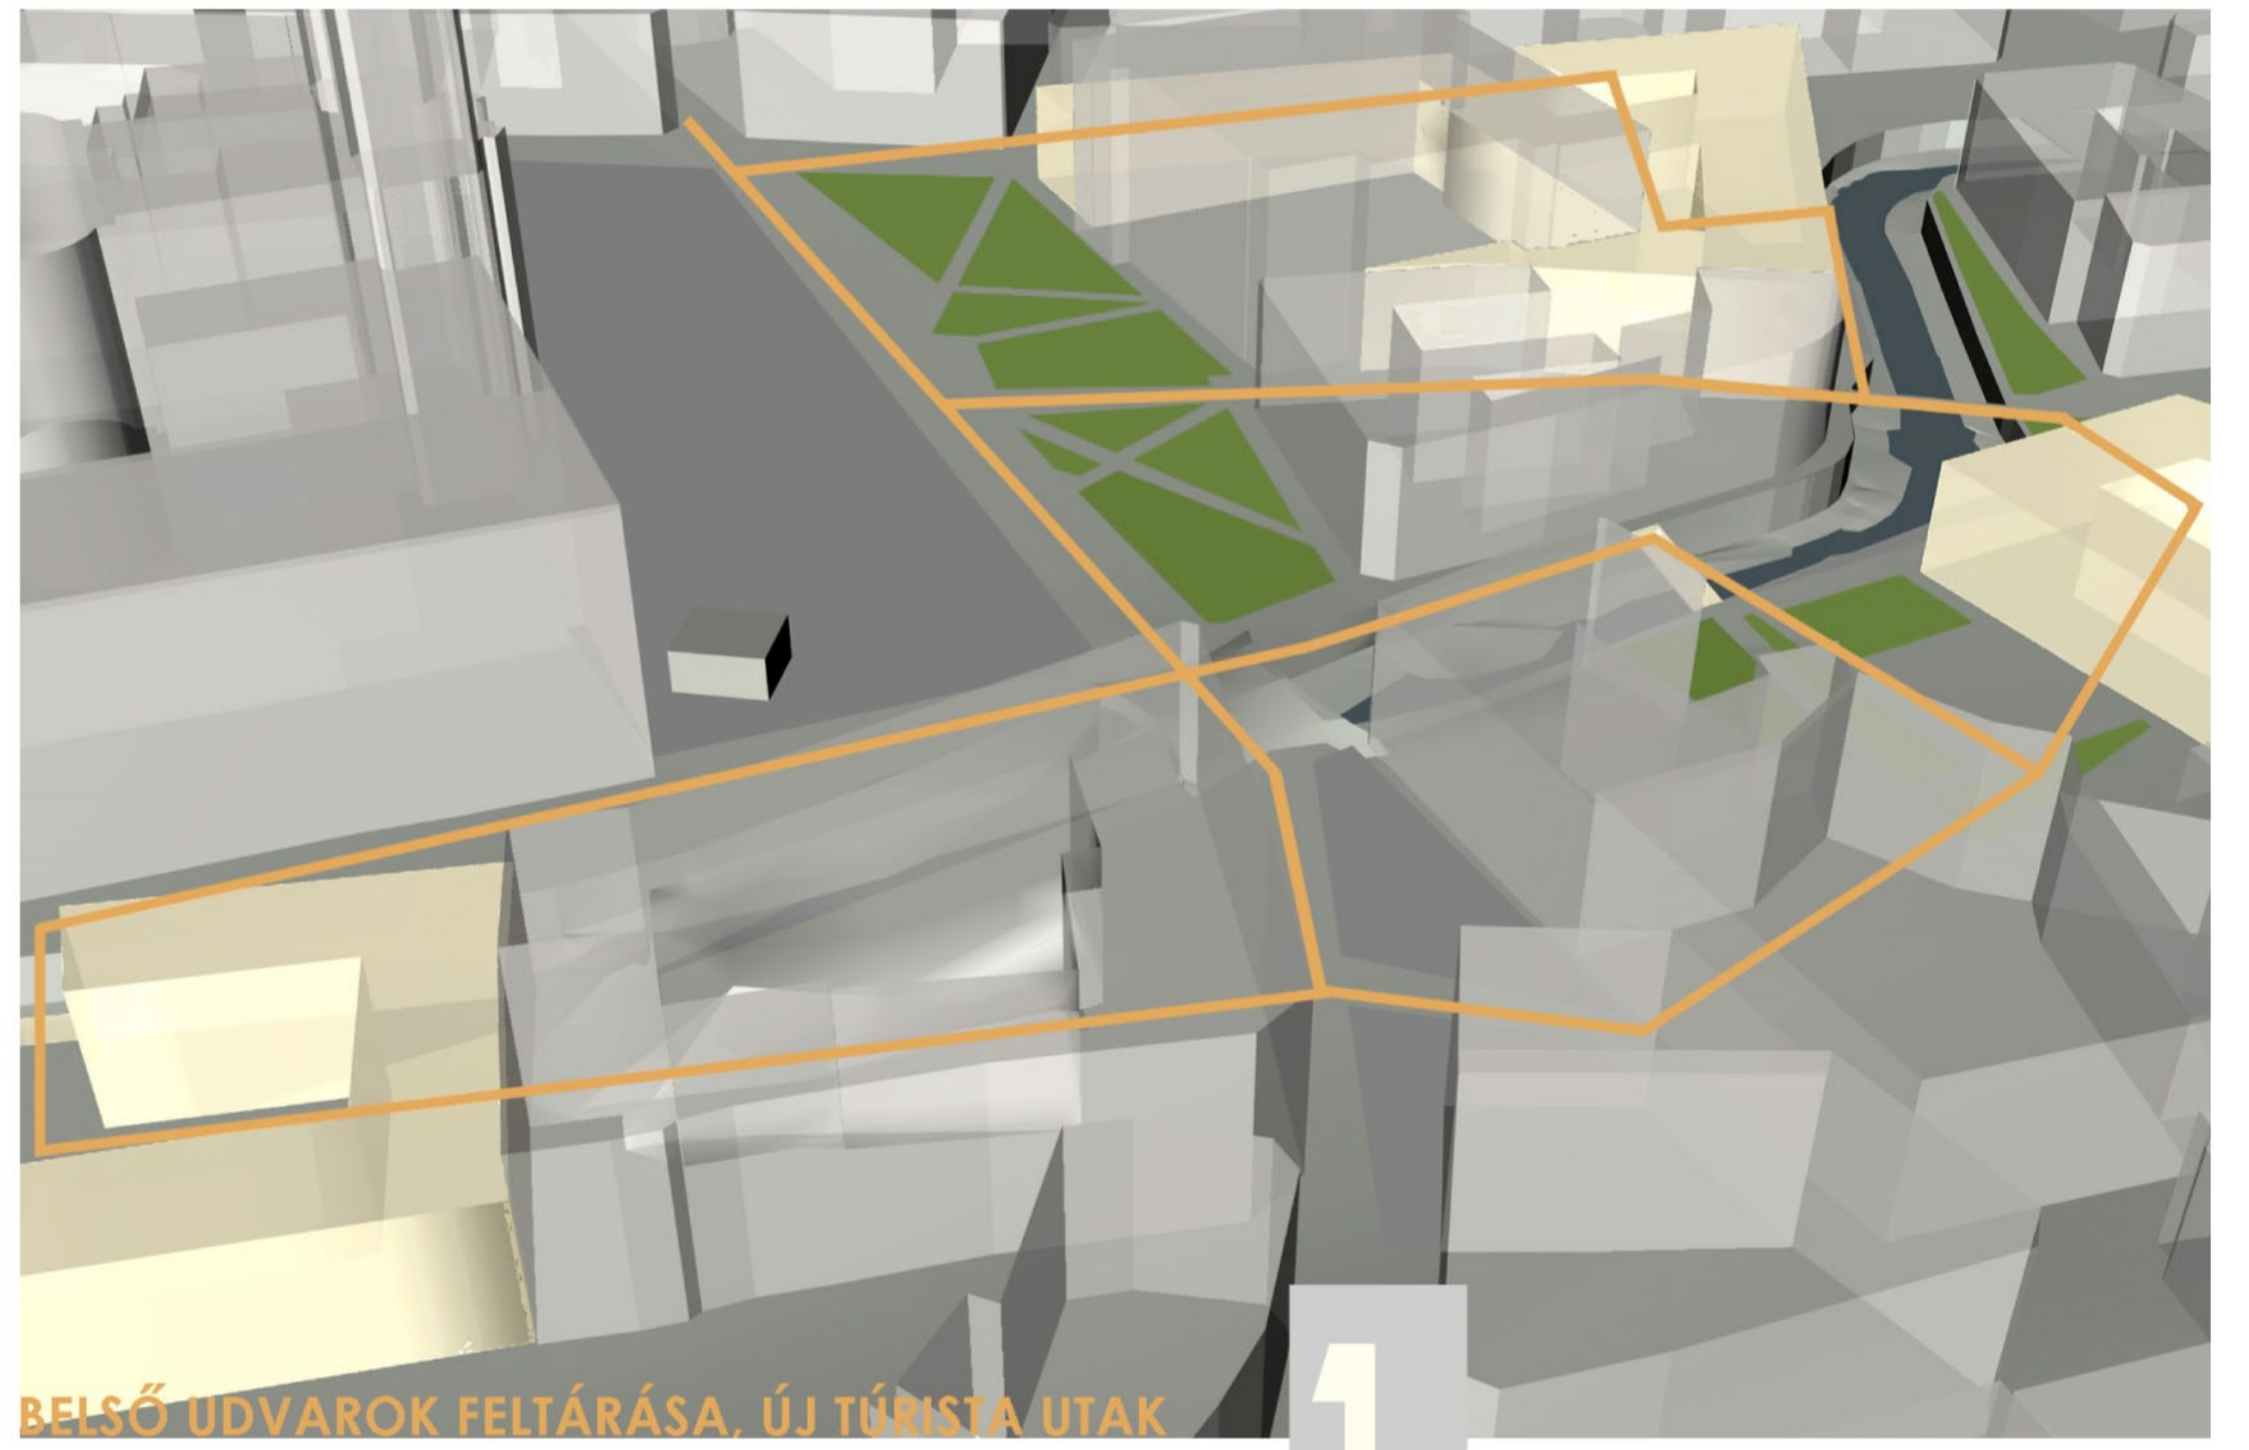
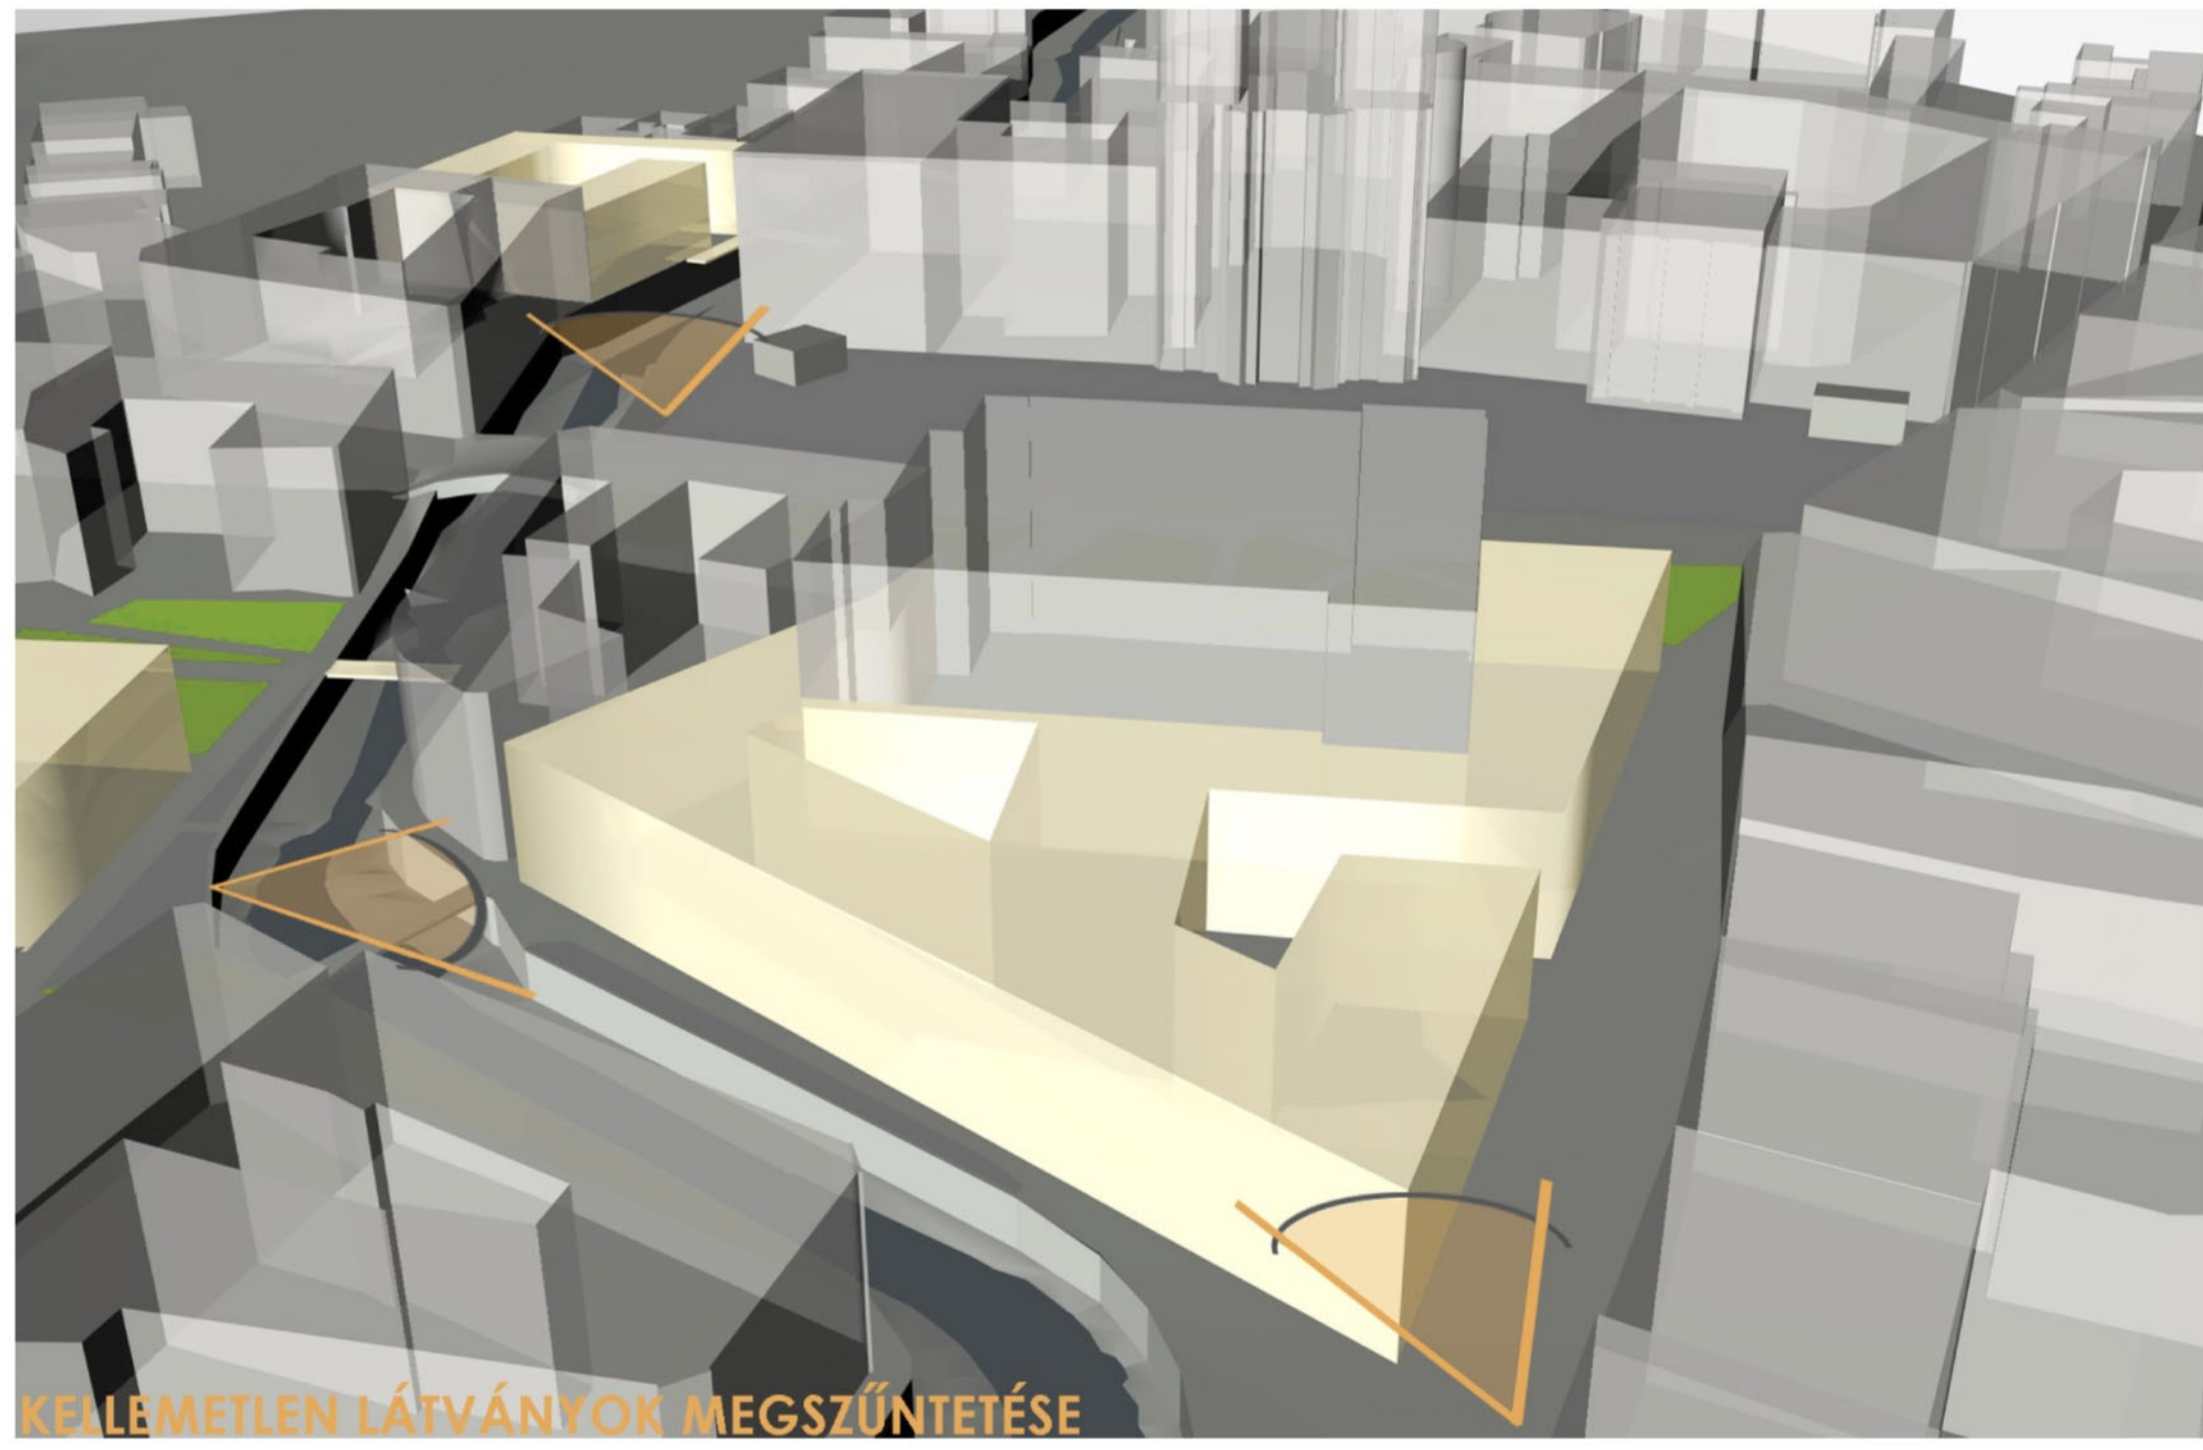
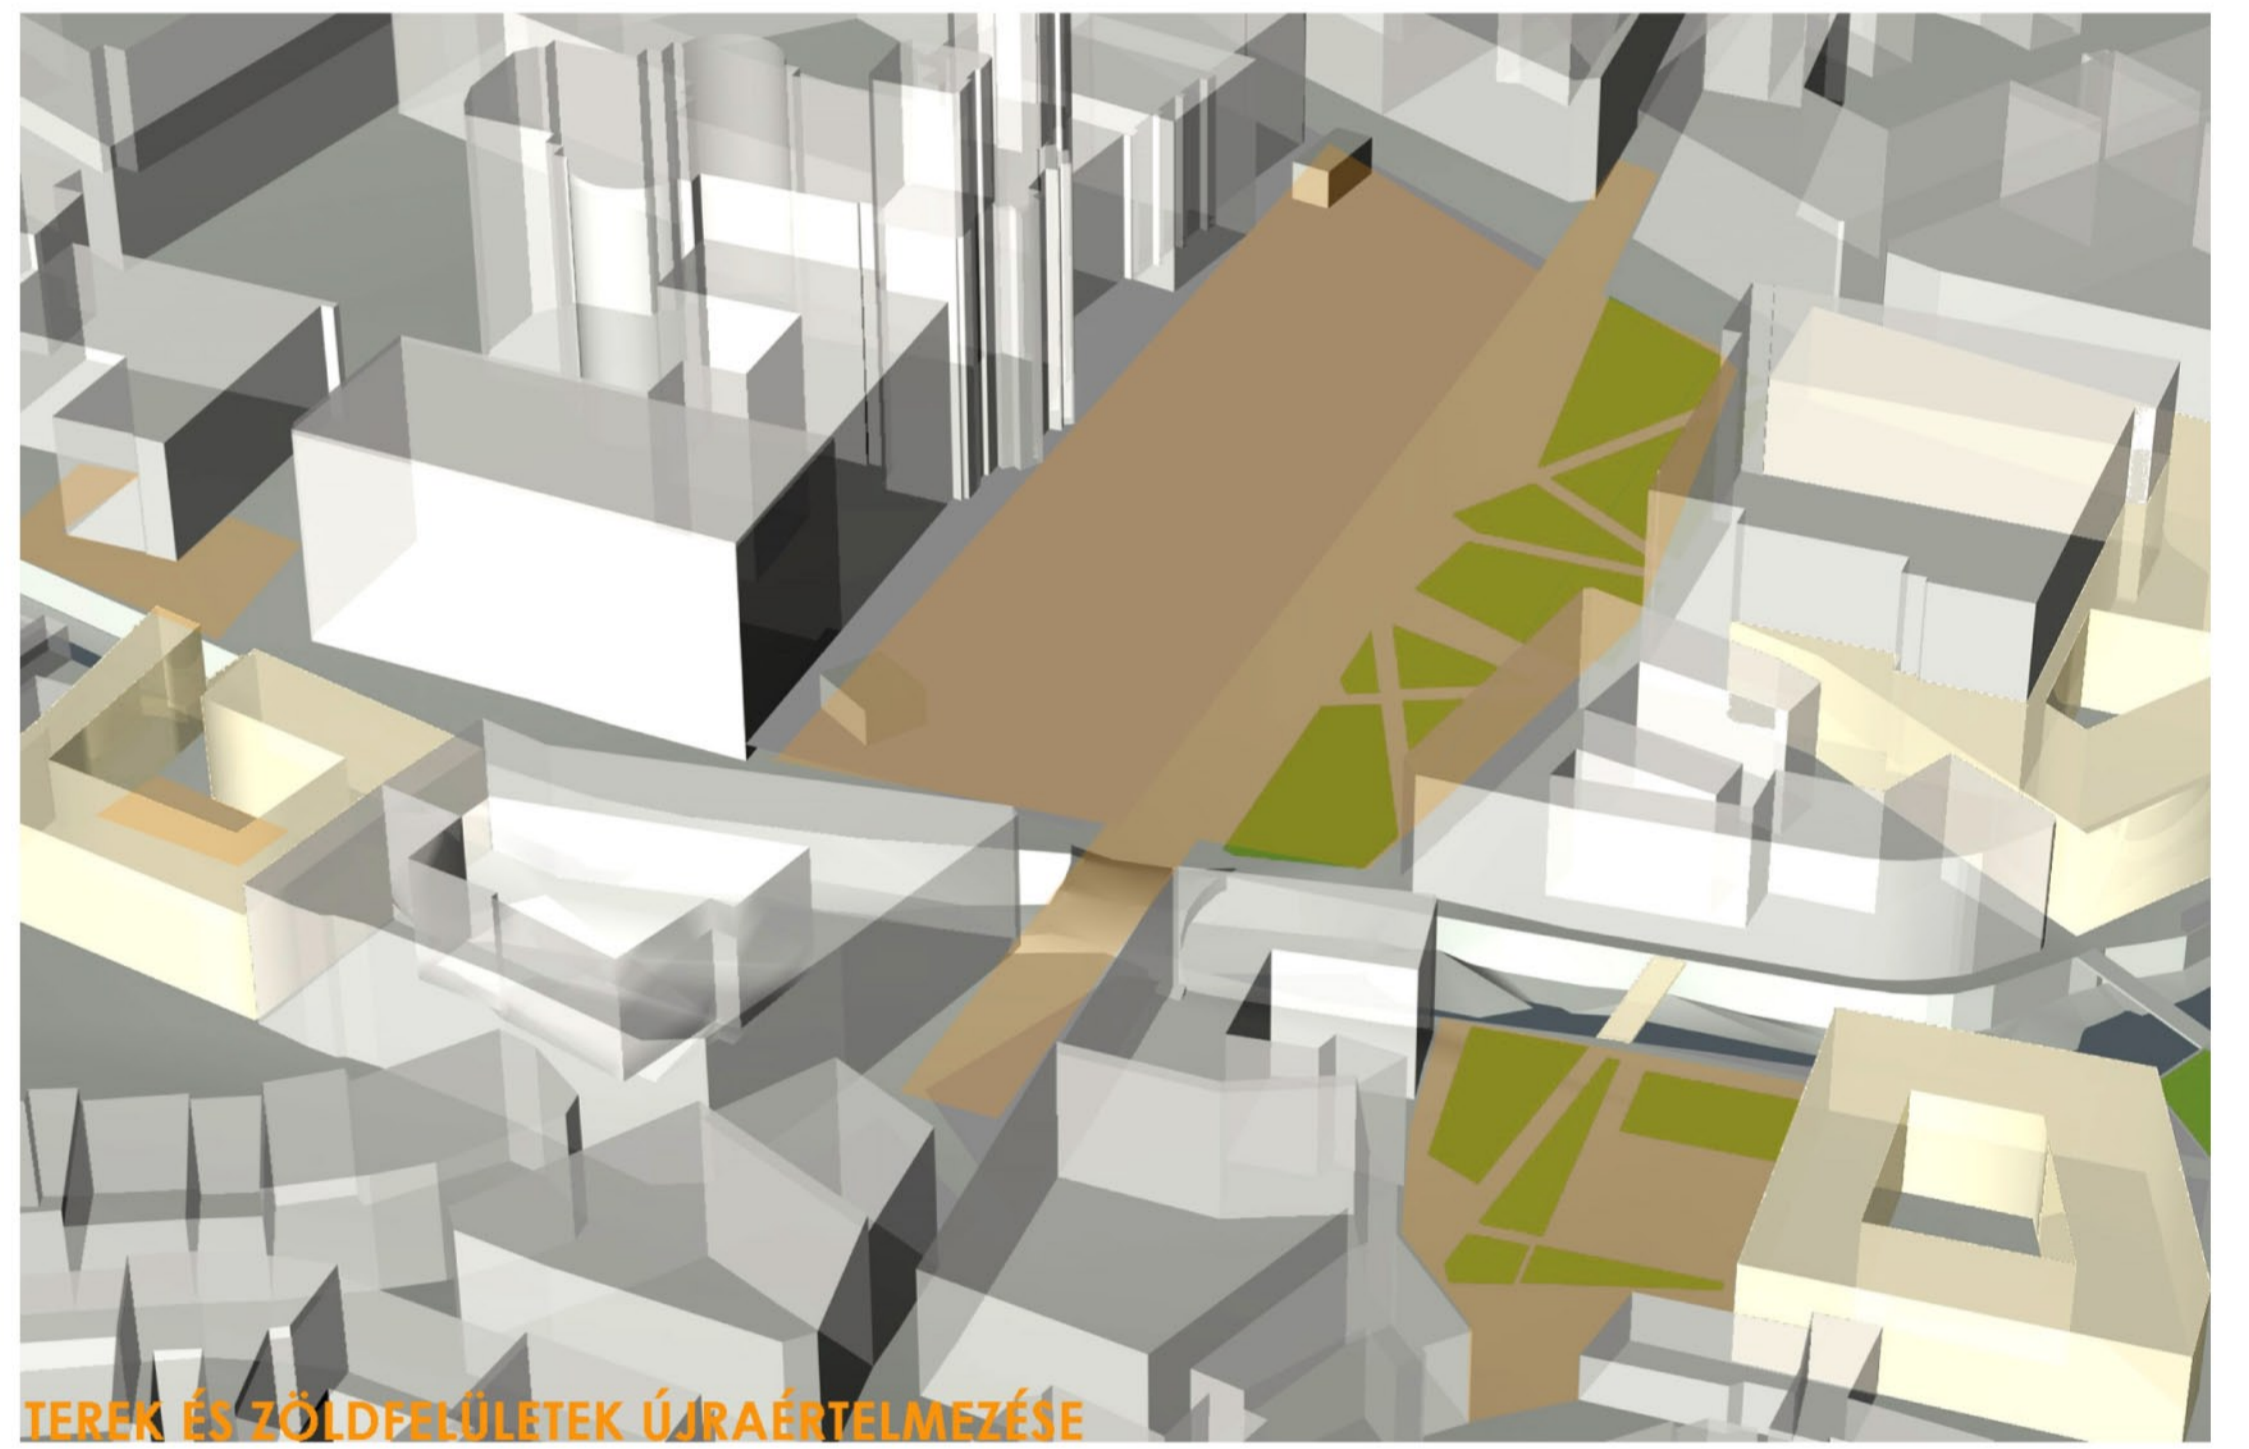
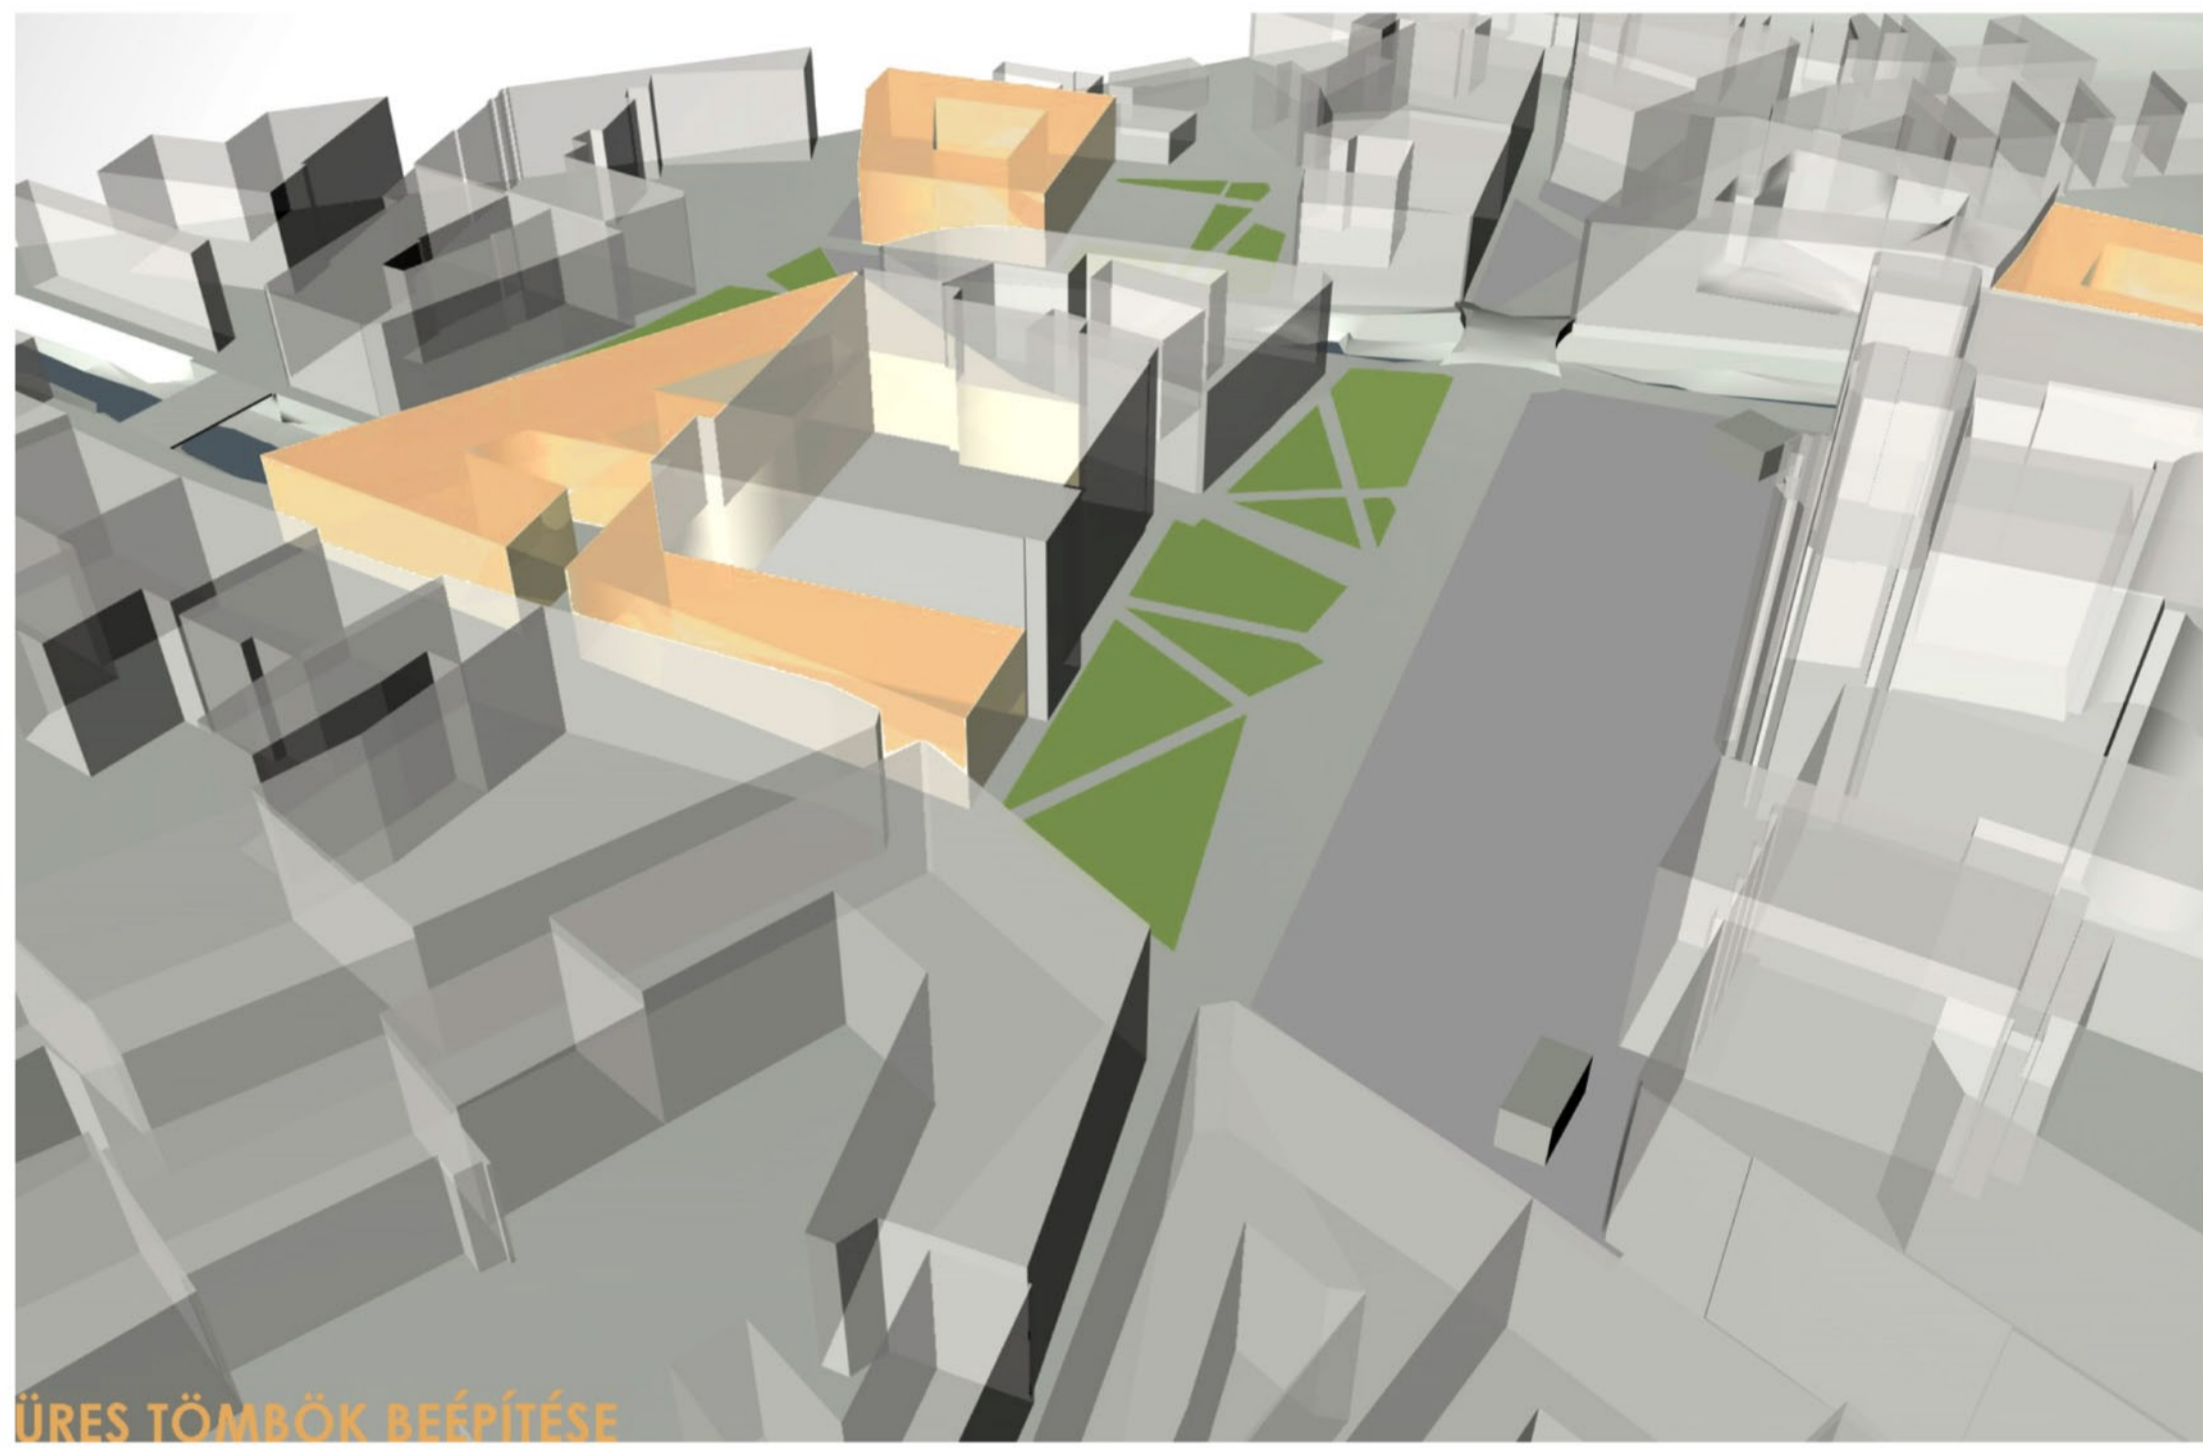


# EGER DOBÓ TÉR KÖRNYÉKÉNEK ÉPÍTÉSZETI REKONSTRUKCIÓJA

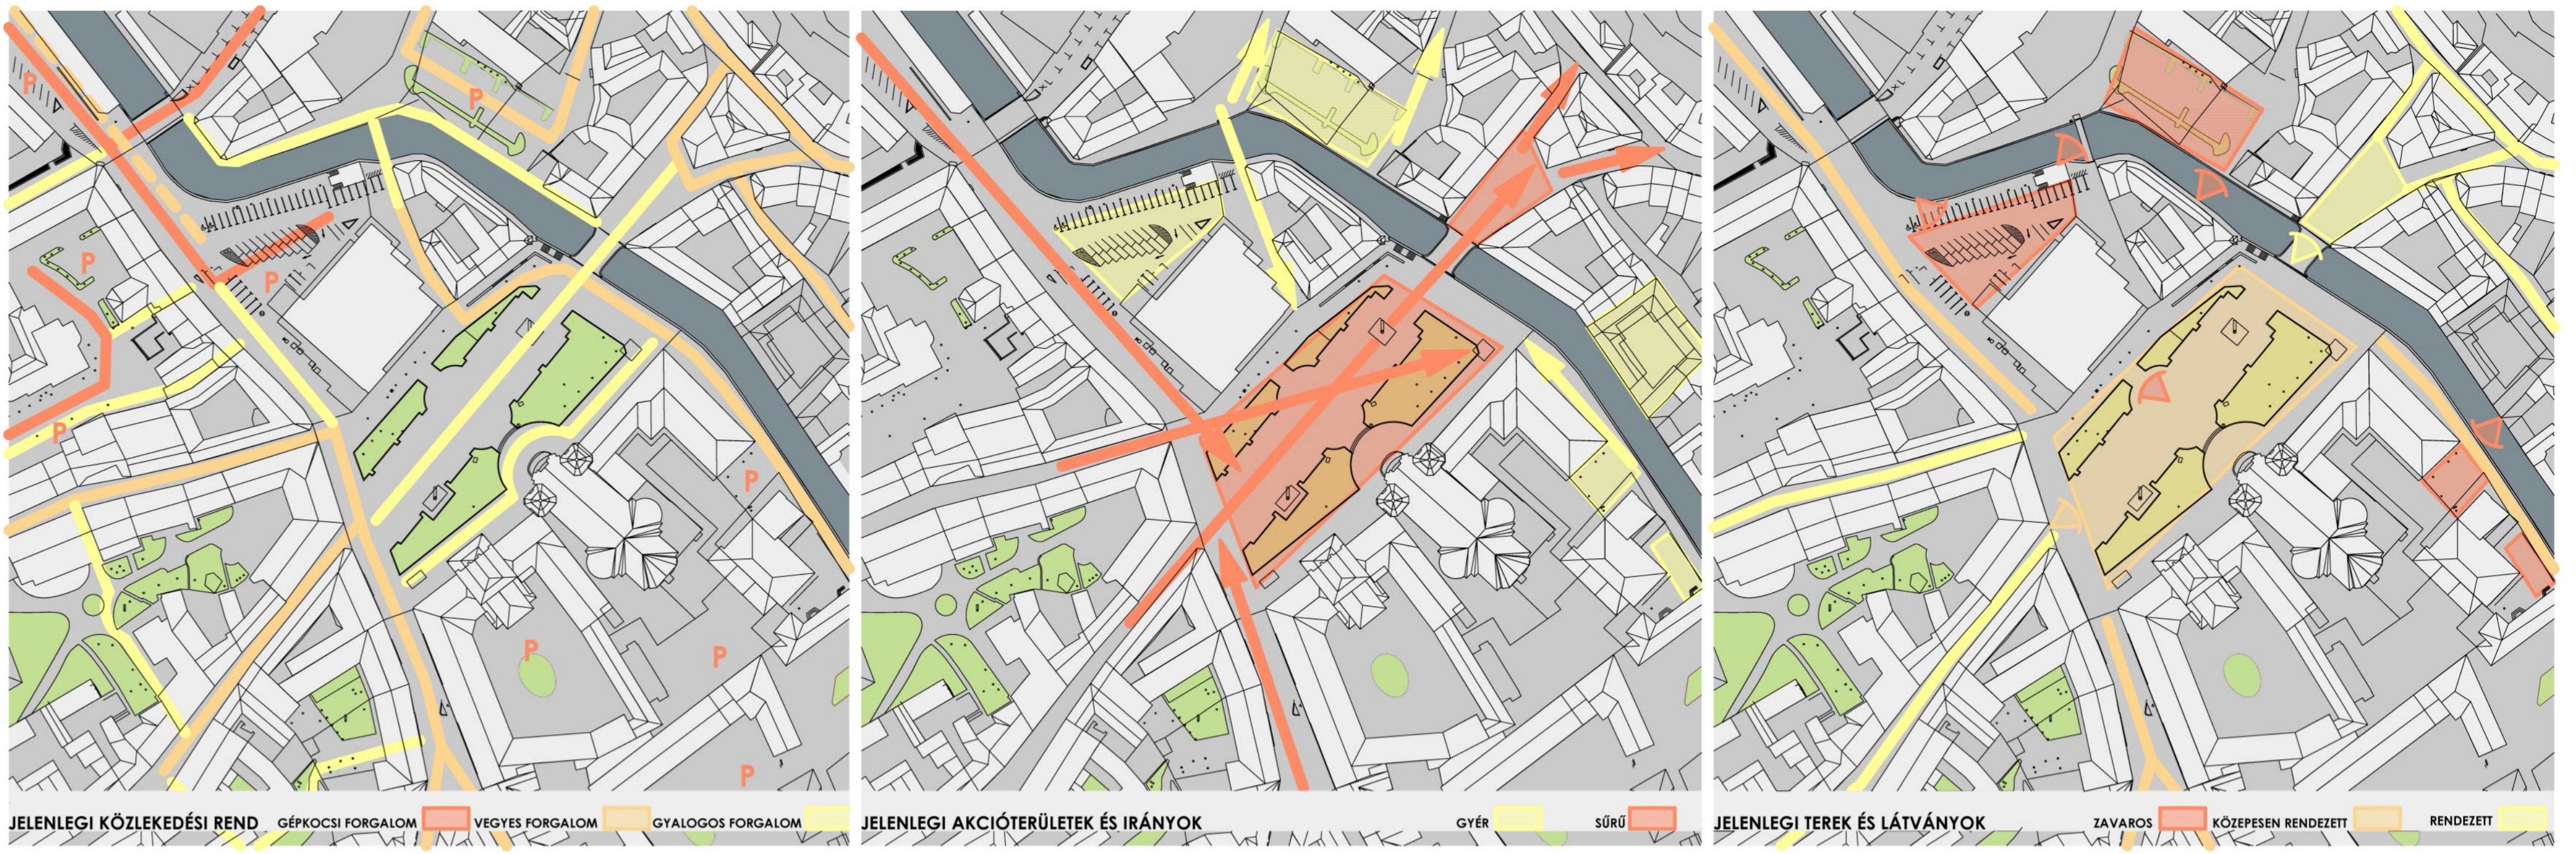

## VIZSGÁLATOK ÉS KONCEPCIÓ