


m=1:50 déli homlokzat

diplomatervezés KÖZSAUNA CIBRE PATAKA Kedves Annamária 2008 június

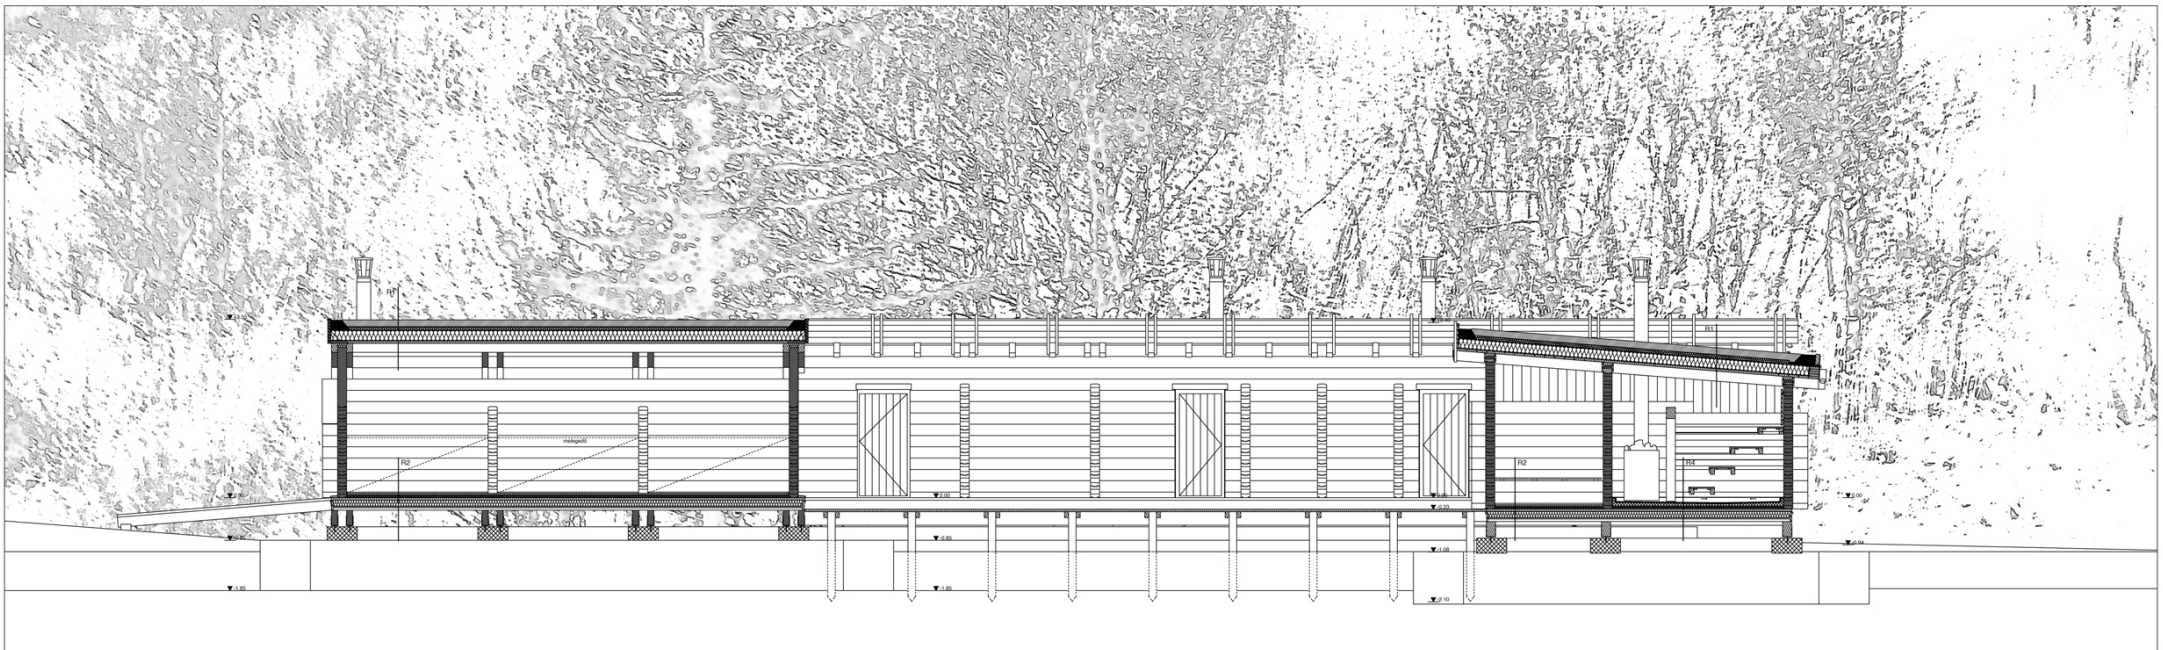

m=1:50 BB metszet

diplomatervezés KÖZSAUNA CIBRE PATAKA Kedves Annamária 2008 június