


m=1:50 AA metszet

diplomatervezés KÖZSAUNA CIBRE PATAKA Kedves Annamária 2008 június

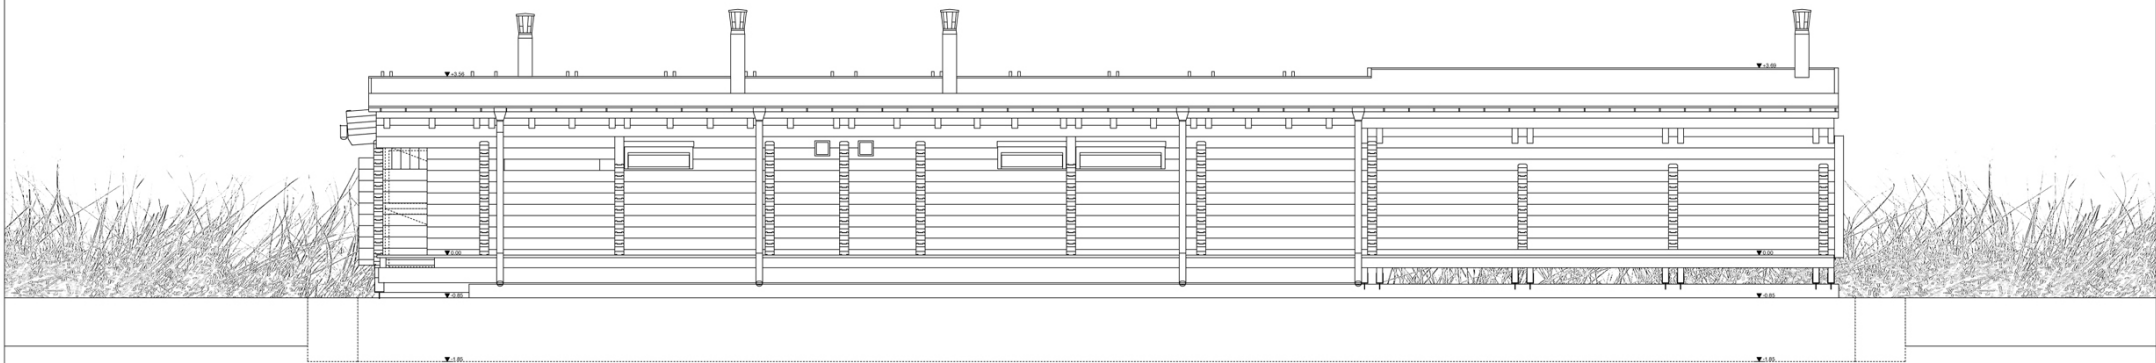

m=1:50 északi homlokzat

diplomatervezés KÖZSAUNA CIBRE PATAKA Kedves Annamária 2008 június