


m=1:50 keleti homlokzat

diplomatervezés KÖZSAUNA CIBRE PATAKA Kedves Annamária 2008 június

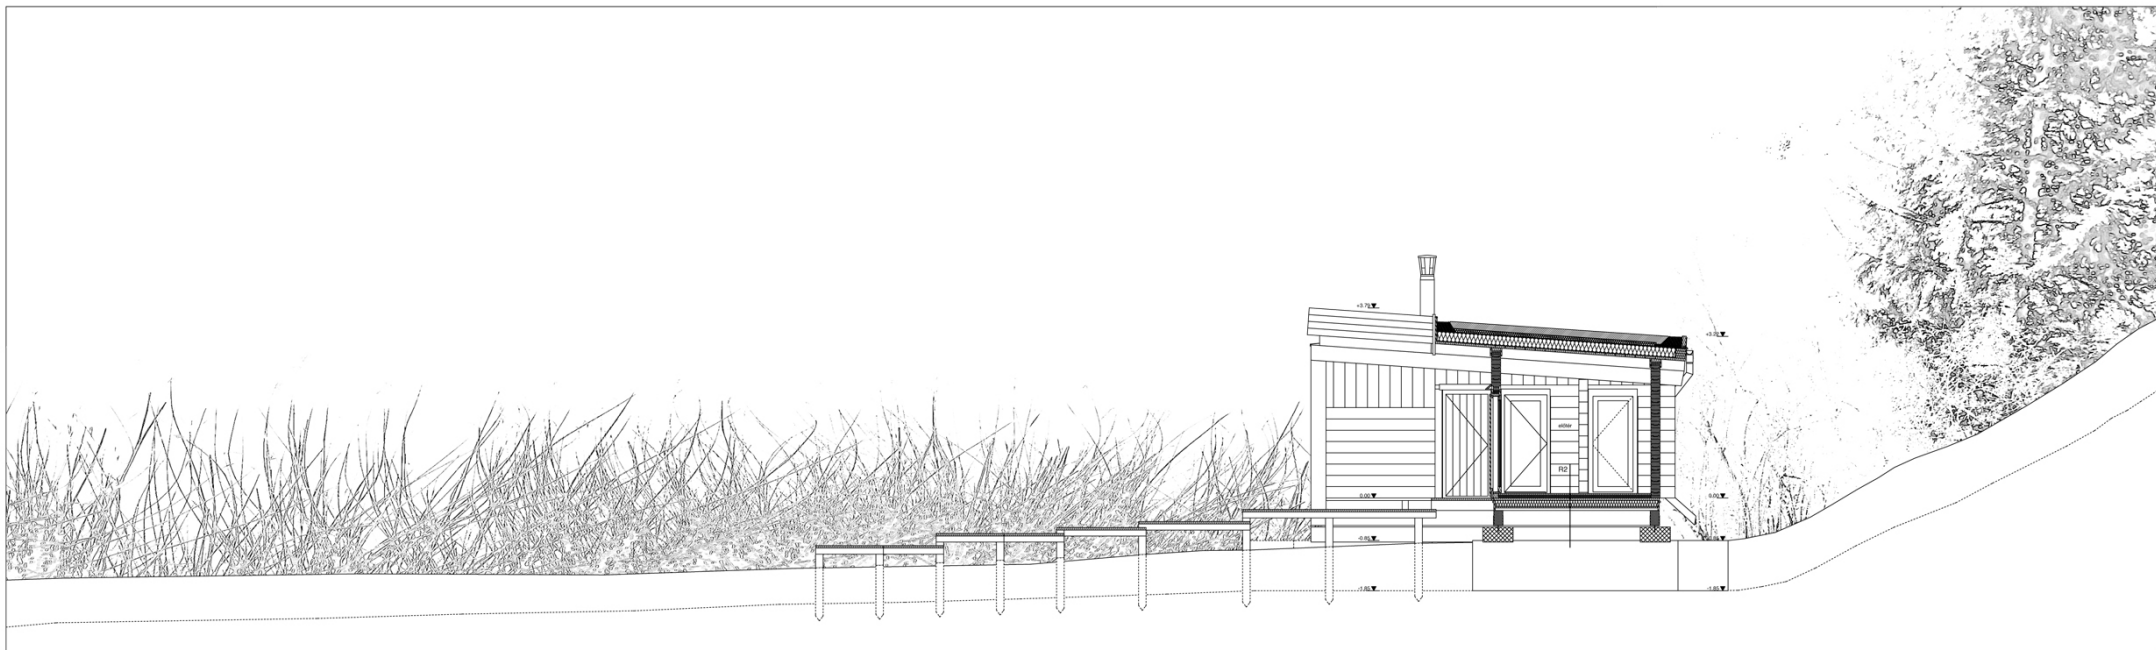

m=1:50 DD metszet

diplomatervezés KÖZSAUNA CIBRE PATAKA Kedves Annamária 2008 június