


m=1:50 nyugati homlokzat

diplomatervezés KÖZSAUNA CIBRE PATAKA Kedves Annamária 2008 június

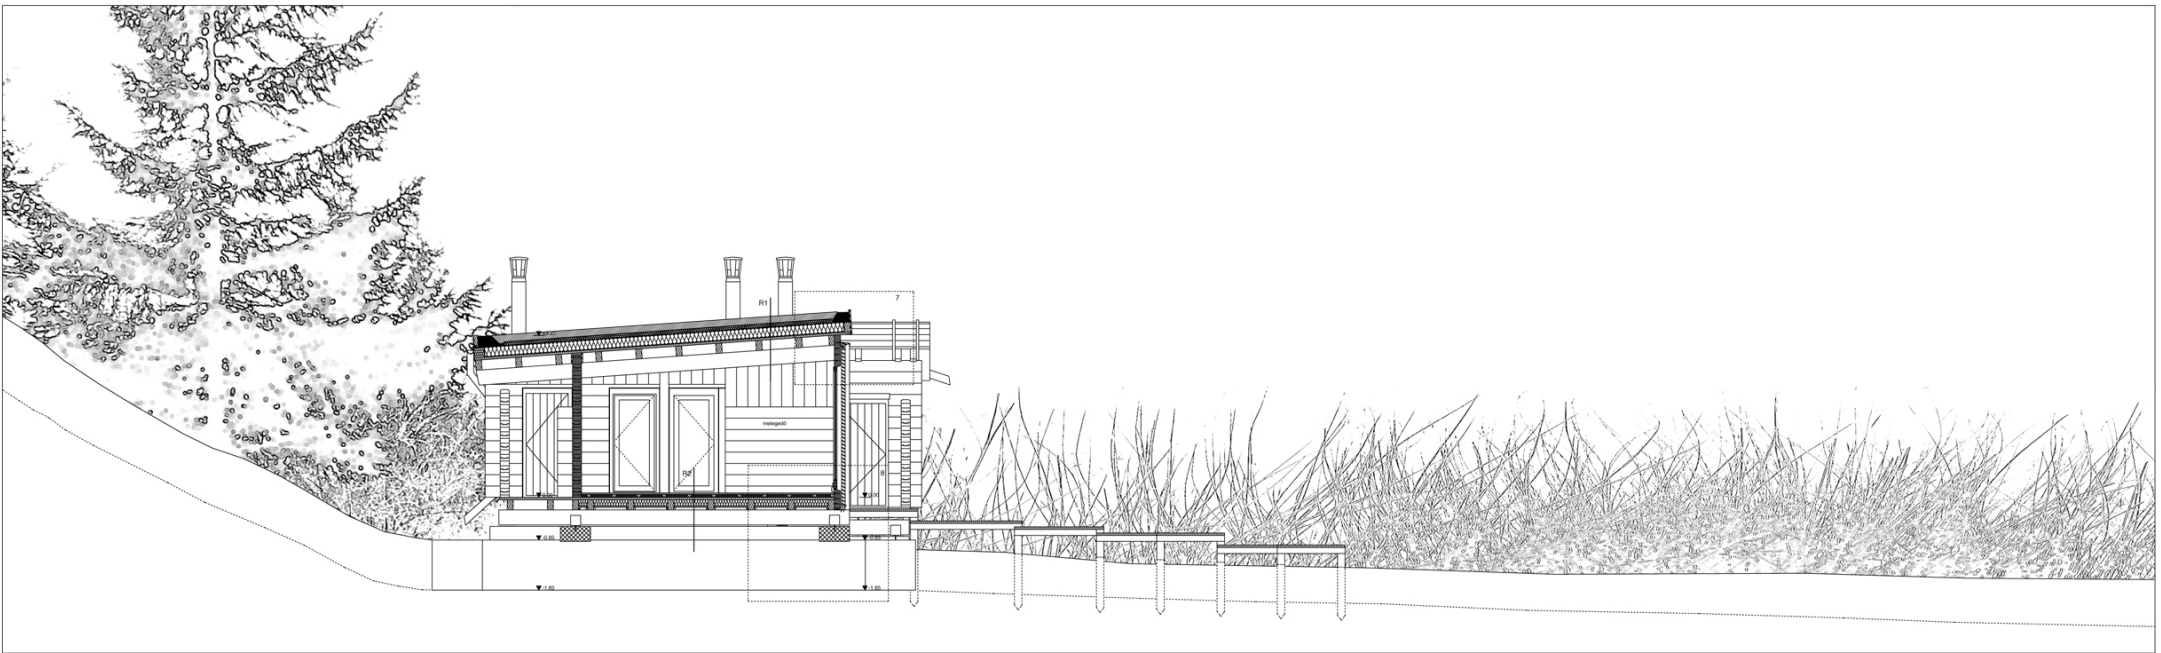

m=1:50 CC metszet

diplomatervezés KÖZSAUNA CIBRE PATAKA Kedves Annamária 2008 június