


m=1:50 FF metszet

diplomatervezés KÖZSAUNA CIBRE PATAKA Kedves Annamária 2008 június

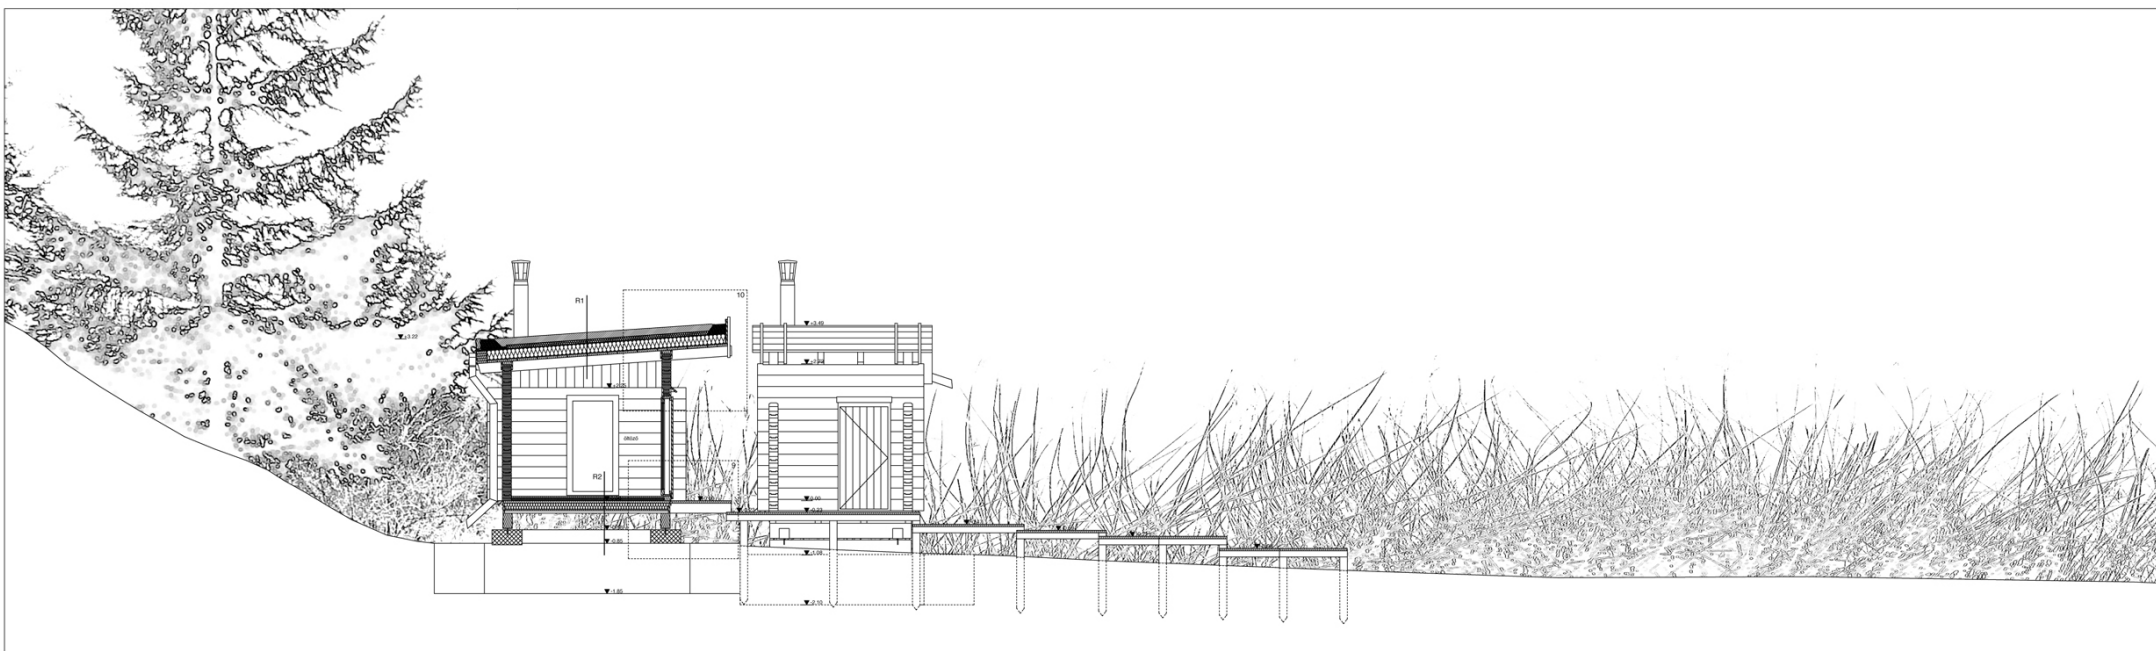

m=1:50 EE metszet

diplomatervezés KÖZSAUNA CIBRE PATAKA Kedves Annamária 2008 június