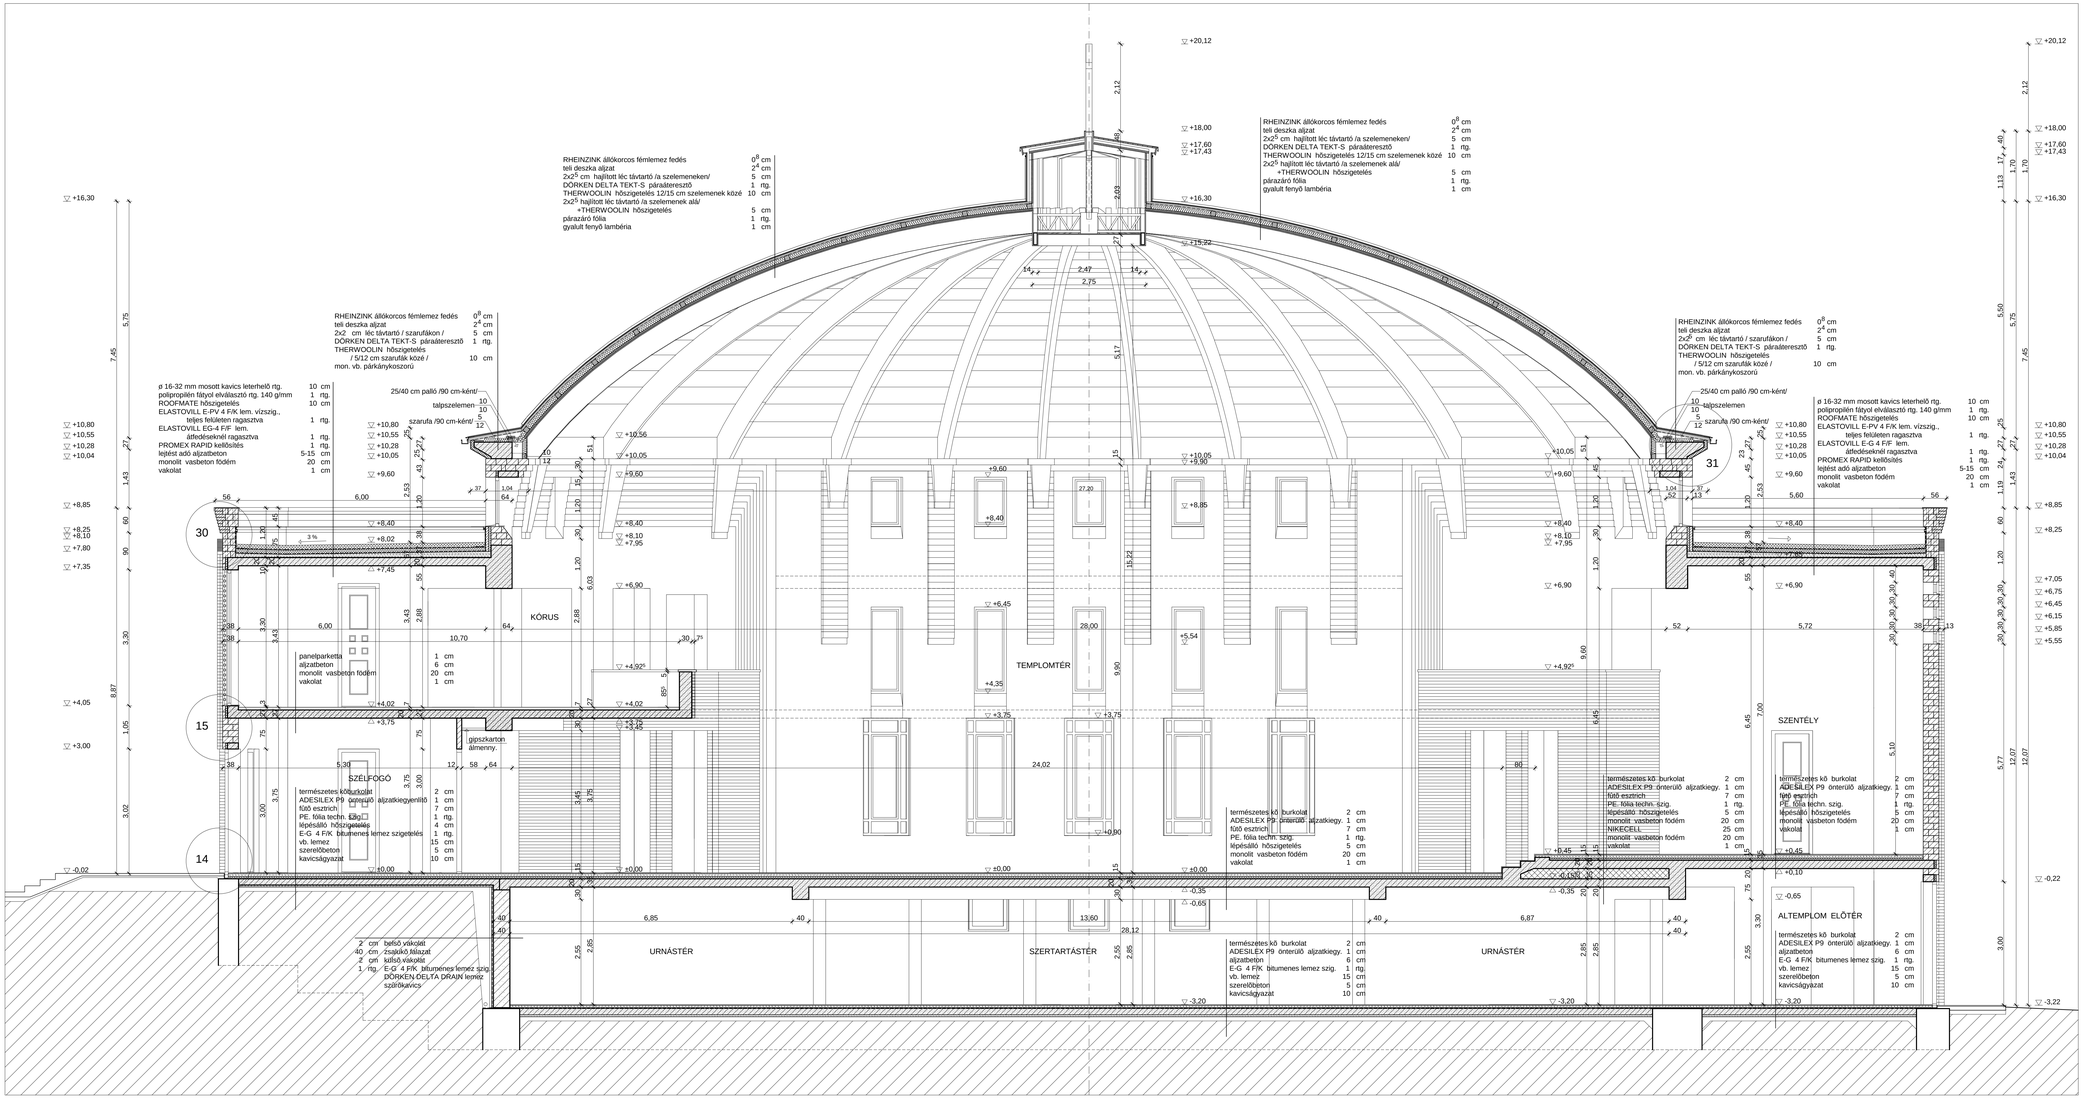

* RÁTKAI ÉPÍTÉSZIRODA KFT * EGER, DOBÓ TÉR 9. *

SZENT CSALÁD RÓMAI KATOLIKUS TEMPLOM
Kazincbarcika

Tervezők:

Rátkainé Kiss Róza	építész vezető tervező	E1-10/0021
Rátkai Attila	építész vezető tervező	E1-10/0020
Styaszny Sándor	statikus vezető tervező	T1-10/0059
Holló István	épületgépész vezető tervező	G1-10/0135
Hágen András	villamos vezető tervező	V1-10/0001

2004. március hó

ÉPÍTÉSZ KIVITELI TERV **M=1:50**

A-A METSZET **E-5**