


1	2	3	4	5	6	7	8
1,5 cm rag. kerámia 6,5 cm aljzatbeton 1 rtg mod. bit. lemez kiegyenlítő réteg meglévő szigetelés meglévő aljzatbeton meglévő földfeltöltés	1,5 cm rag. kerámia v. 2,5 cm rag. parketta 8 cm aljzatbeton 1 réteg PE fólia 23 cm meglévő feltöltés 10,5 cm megl. vasalt lemez 1,5 cm meglévő vakolat 2 rtg meszelés	2 cm betonip lap 5/12 pallószaru, köztük: 10 cm ROCKWOOL hőszig. meglévő alul-fölül borított fafödém meglévő stukatúr vakolat 2 rtg festés	0,5 cm palafedés 3,5/5 cm lécezés 1 rtg porhó elleni fólia meglévő szarufa	6,5 cm téglaburkolat 3,5 cm homok 6 cm aljzatbeton 1 réteg mod. bit. lemez 5 cm szerelőbeton 20 cm kavicssterítés tömörített talaj	1,5 cm rag. kerámia 6,5 cm aljzatbeton 1 réteg mod. bit. lemez 18 cm mon. vb. födém 1 cm vakolat 2 rtg meszelés	1,5 cm rag. kerámia 6,5 cm aljzatbeton 1 réteg mod. bit. lemez 12 cm mon. vb. lemez 5 cm szerelőbeton 20 cm kavicssterítés tömörített talaj	0,6 mm korcolt cinklemez 1 rtg szellőző fólia 1"-os teli deszkázat 8/12 szarufa 10 cm kasírozott hőszig. 1 rtg párazáró fólia 1,25 cm gipszkarton 2 rtg festés
9	10	11	12	13	14	15	16
0,6 mm korcolt cinklemez 1 rtg szellőző fólia 1"-os teli deszkázat 8/12 szarufa 10 cm kasírozott hőszig. 1 rtg párazáró fólia 1,25 cm gipszkarton 2 rtg festés	0,6 mm korcolt cinklemez 1 rtg ragasztás 18 cm mon. vb. lemez 2 rtg festés	meglévő 58 cm vegyes kőfal 2,5 cm lélegző vakolat 2 rtg meszelés	javított mészvakolat+festés 29 cm km. téglafal 1 cm vakolat 2 rtg festés	tömörített talaj 5 cm ROOFMATE LG 1 rtg mod. bit. lemez 30 cm zsalukő falazat 1 cm vakolat 2 rtg meszelés	1 cm FINNFOREST lap 8/12 cm faszerkezet 10 cm kasírozott hőszig. 1 rtg PE fólia párazárás 1 rtg gipszkarton 2 rtg festés	külső nemesvakolat 30 cm POROTHERM téglafal 1 cm vakolat 2 rtg festés	

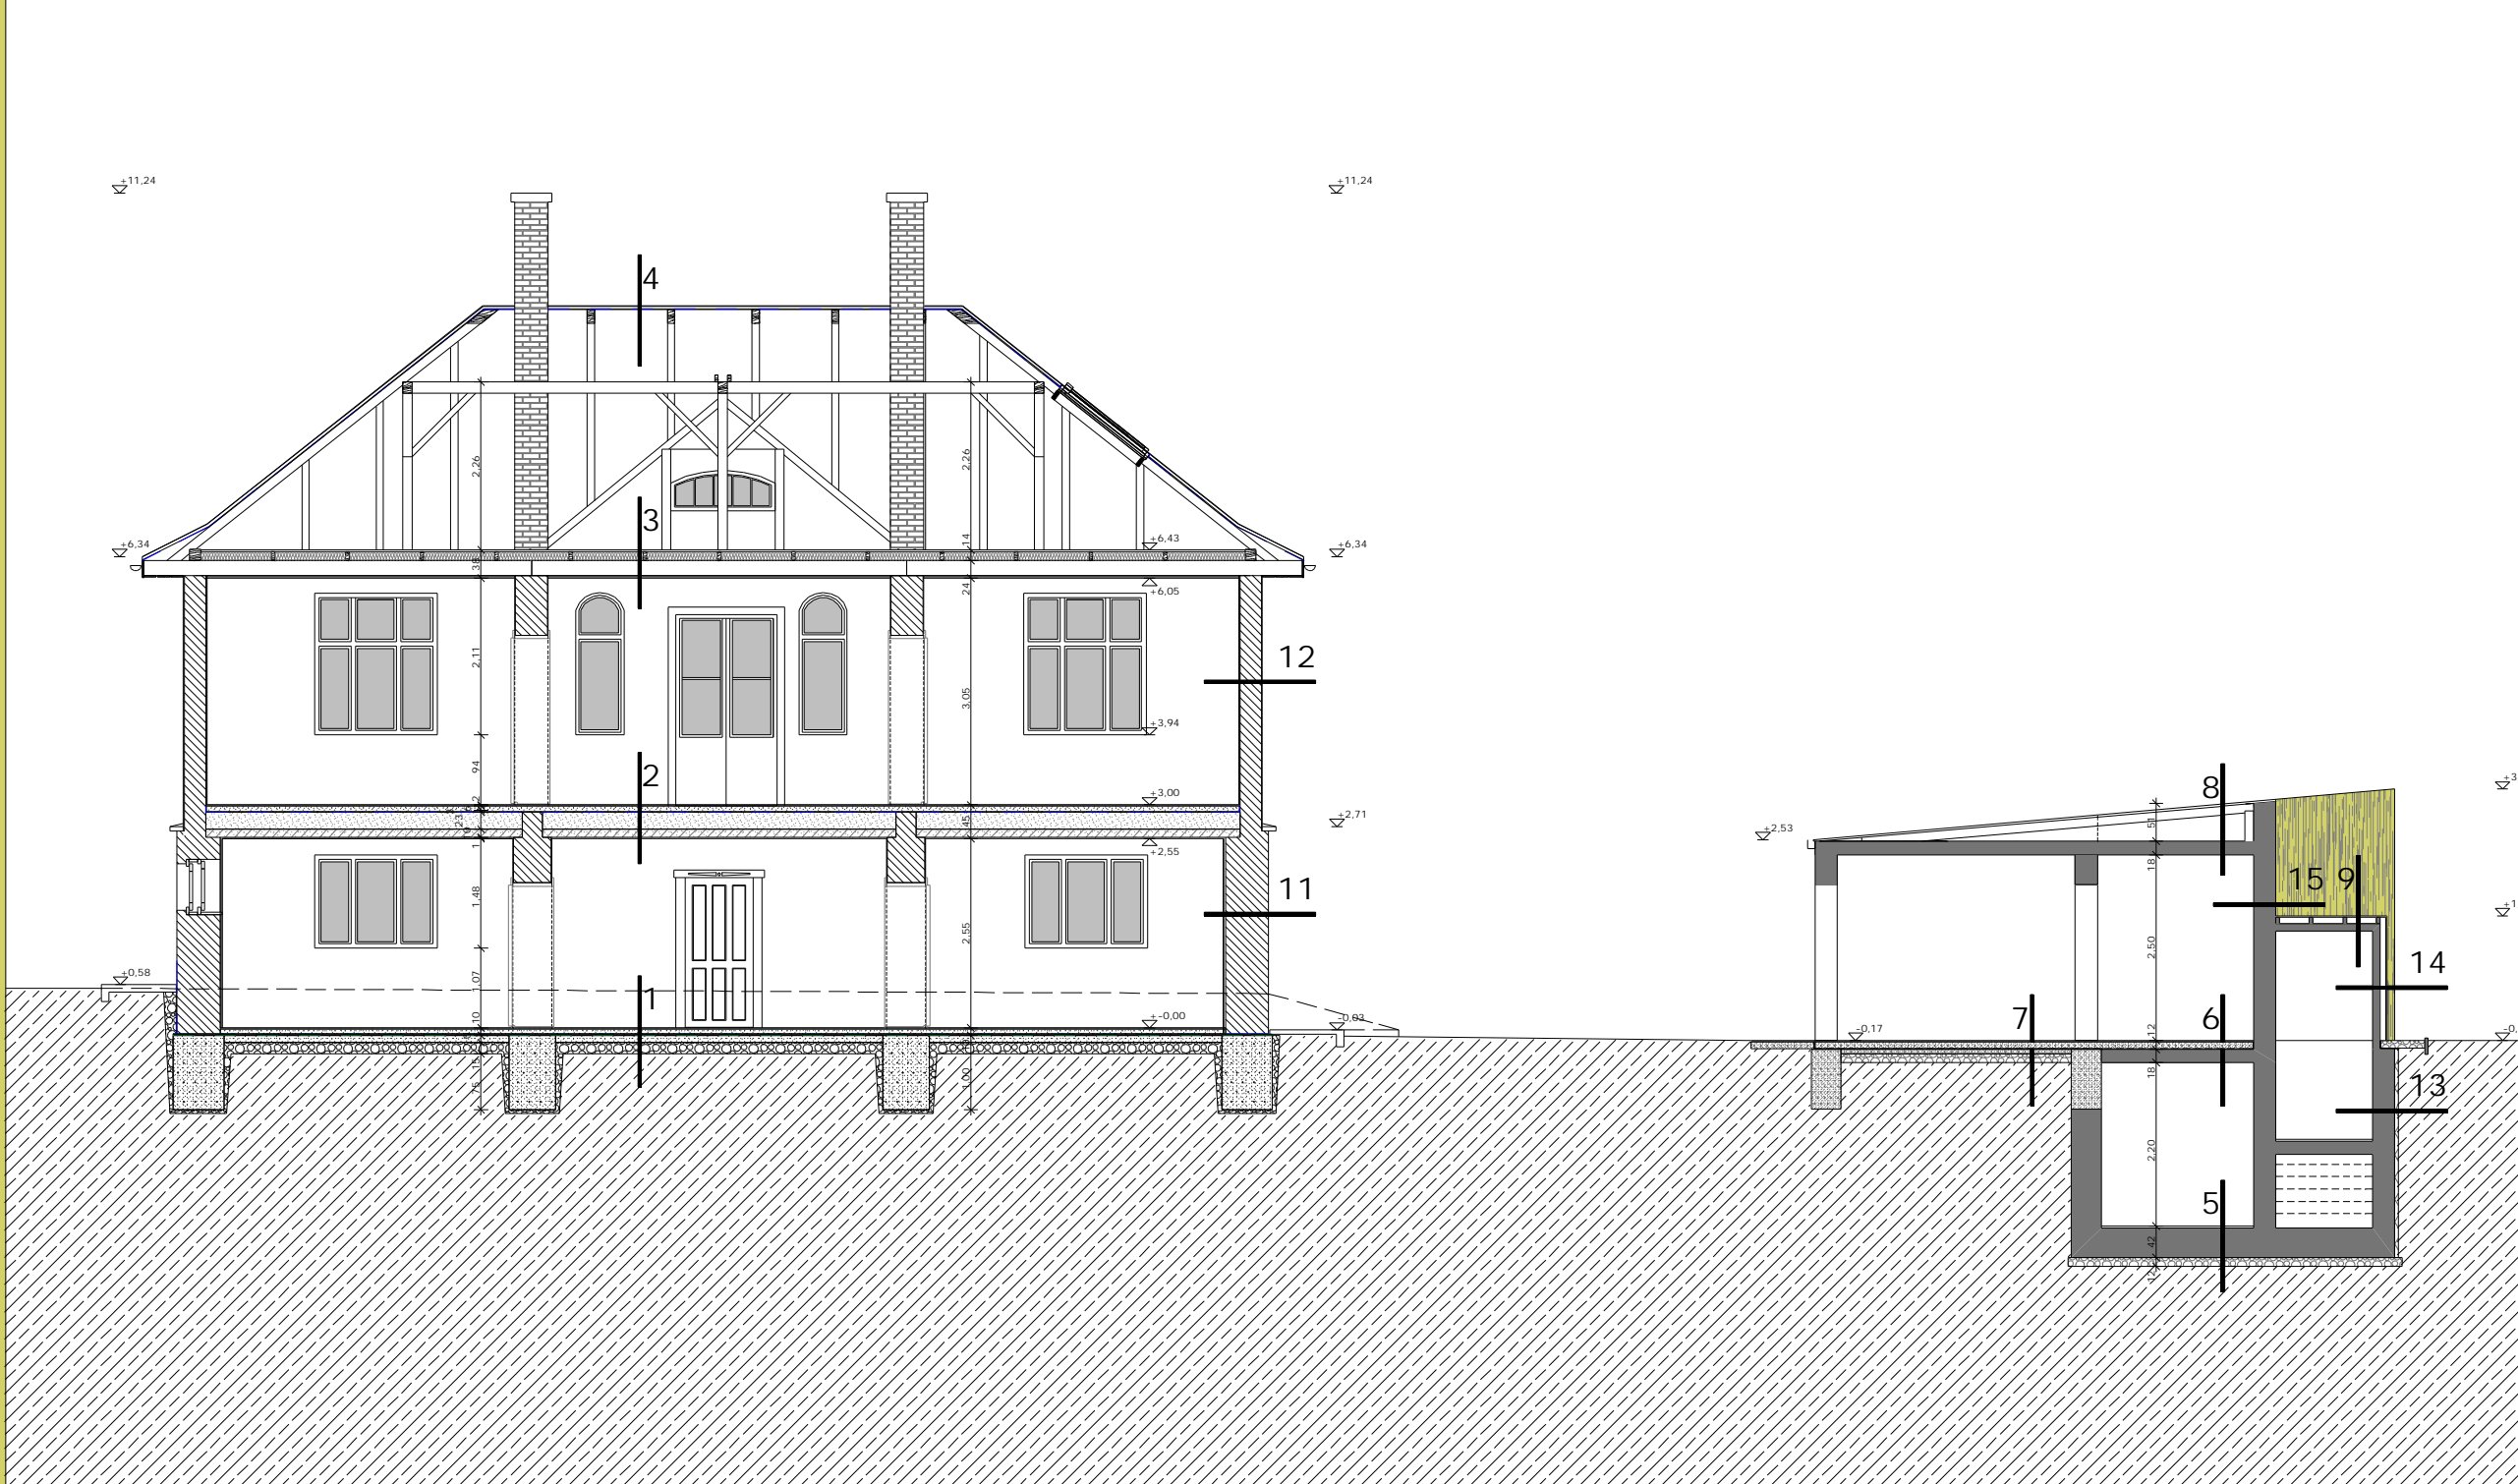

BALATONALMÁDI, GYÖRGYI DÉNES UTCA 11/B.
ÉPÍTÉSI ENGEDÉLYEZÉSI TERVDOKUMENTÁCIÓ

MEGLÉVŐ ÜDÜLŐÉPÜLET ÁTALAKÍTÁSITERVE
TERVEZETT B-B METSZET M 1:100

ÉPÍTETTŐ: OVIA KFT., 1215 BUDAPEST, VASAS UTCA 65-67.