5

A SZOMBATHELYI WEÖRES SÁNDOR SZÍNHÁZ ÚJ ÉPÜLETE építészeti és városrendezési ötletpályázat

a rendezvényterem belső képe

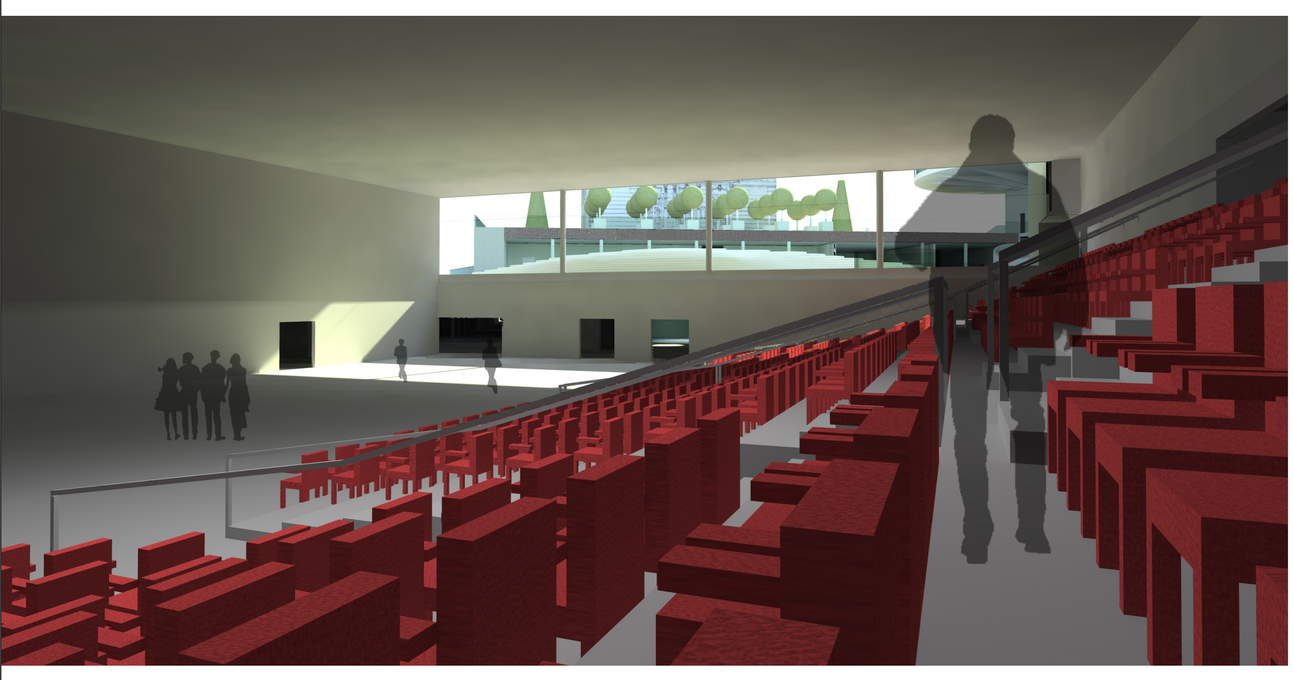

kép a Markusovszky utca felől
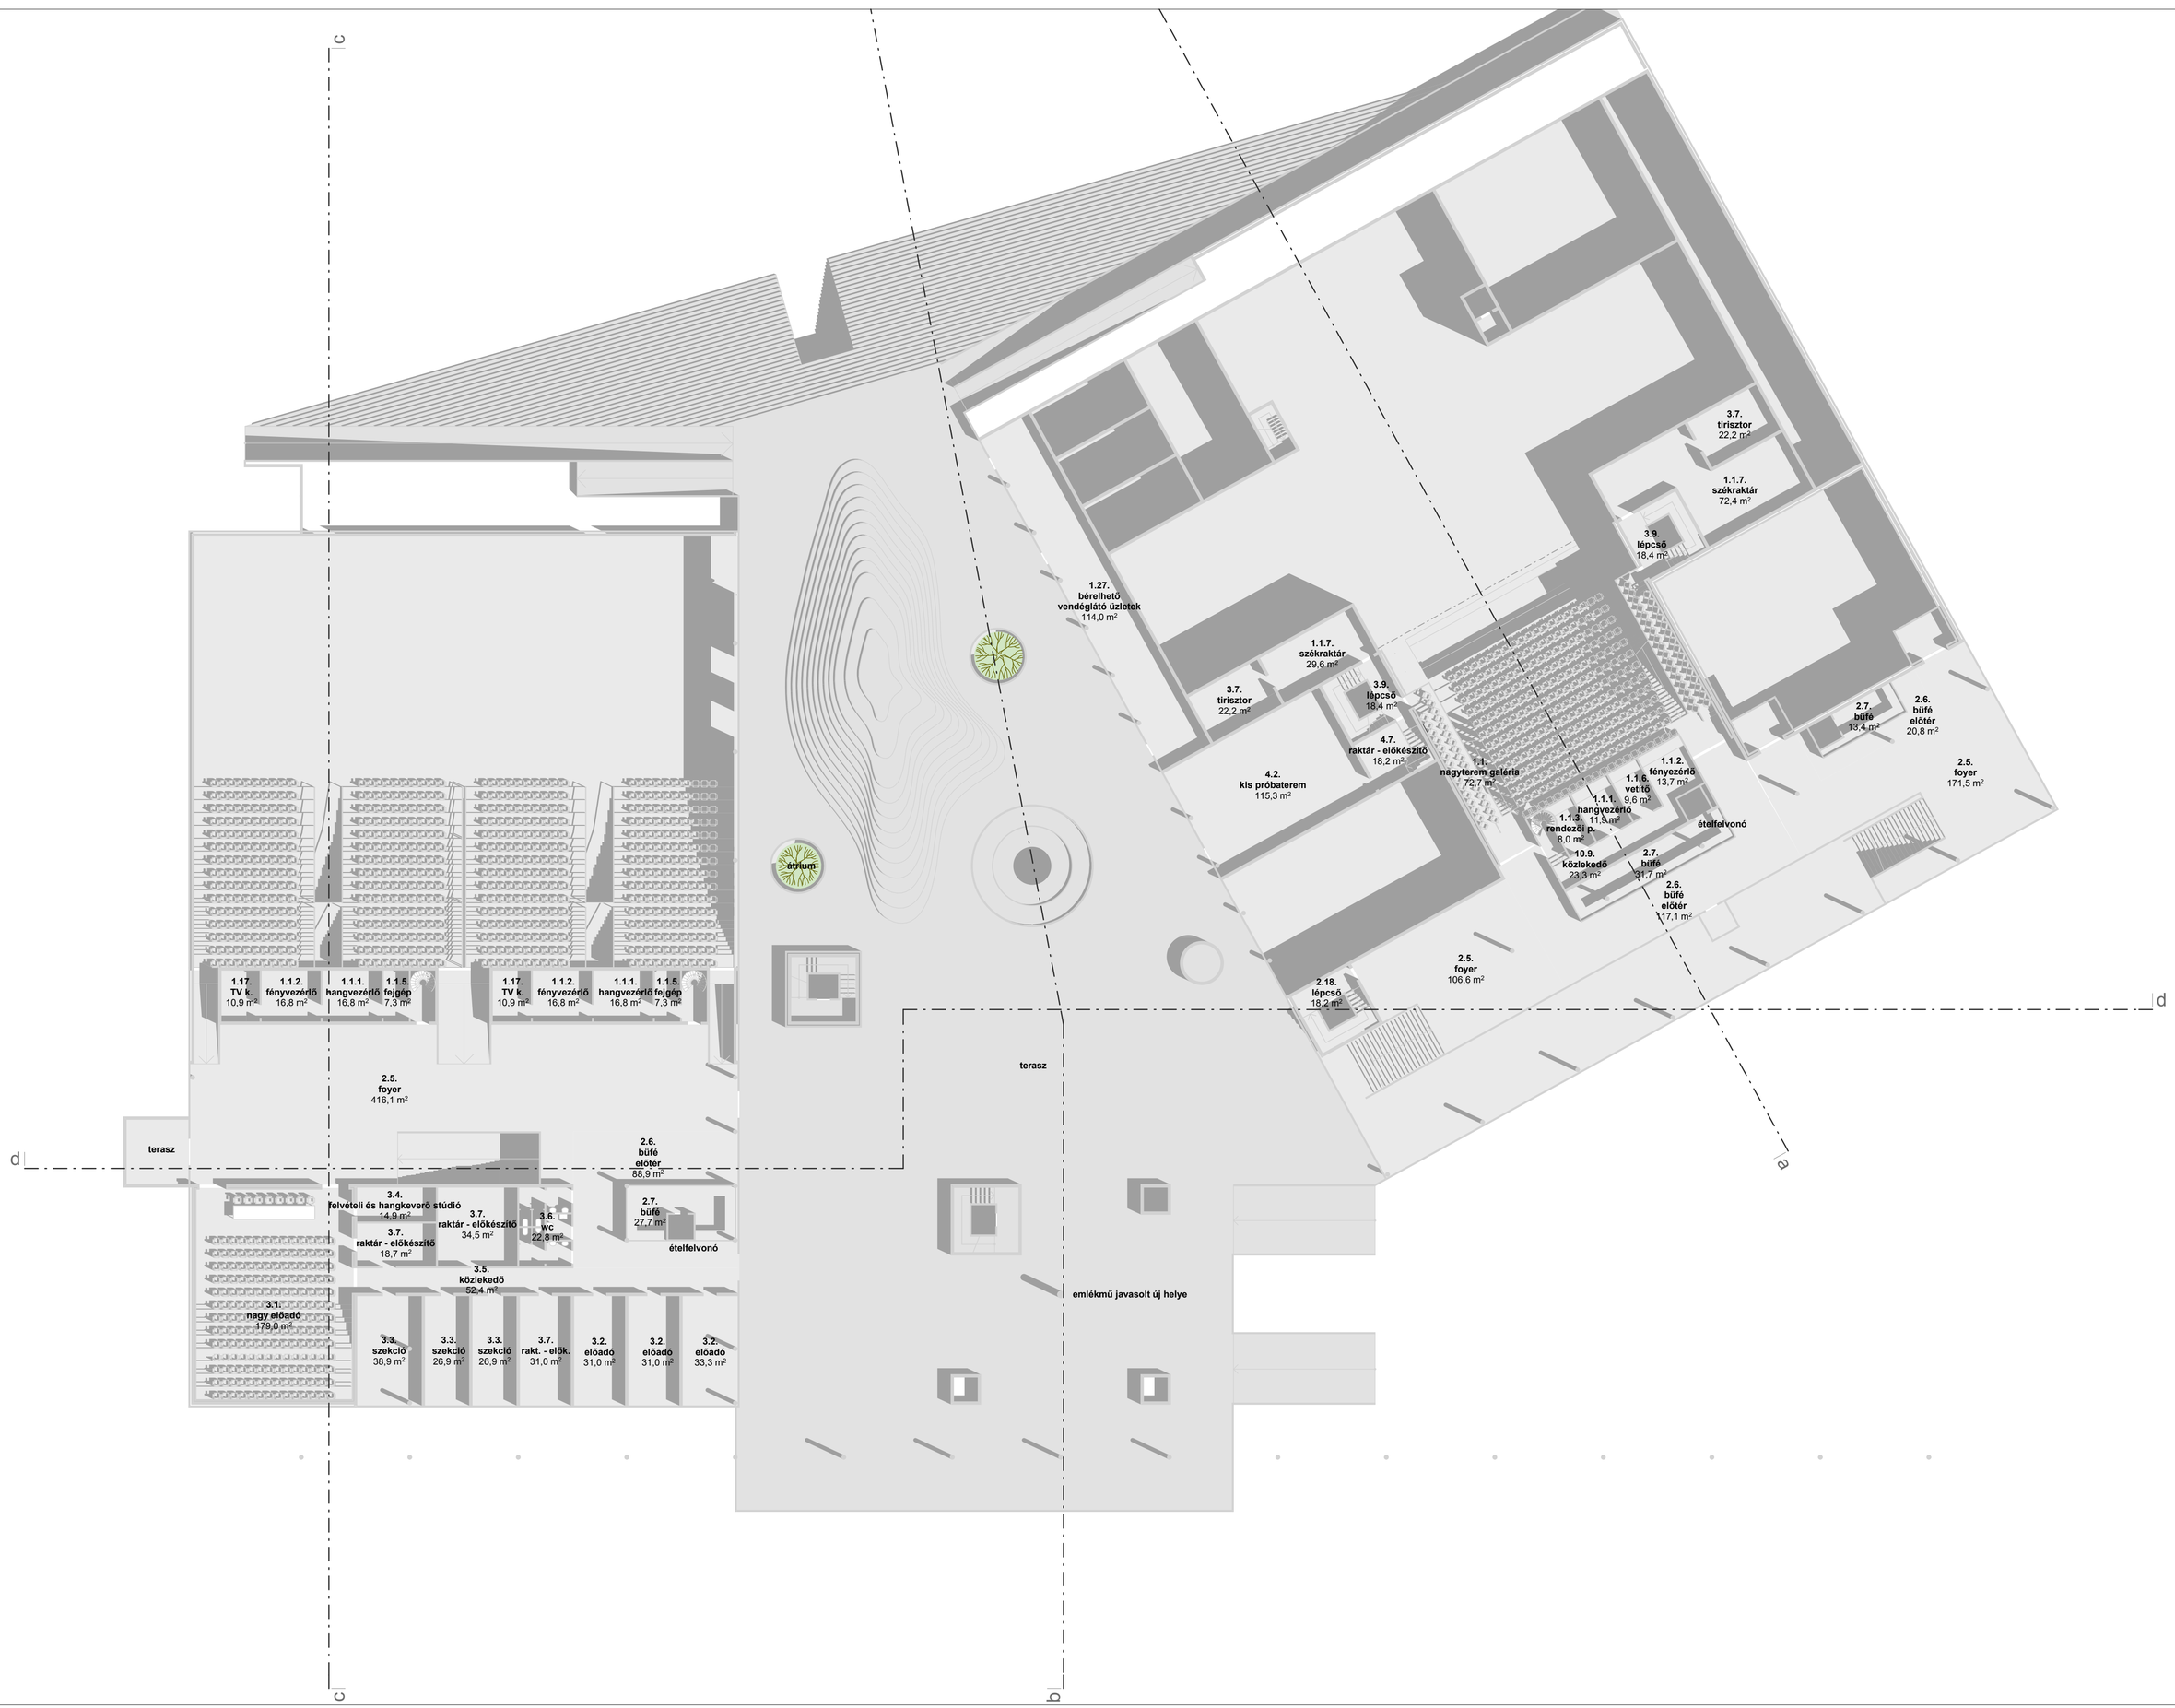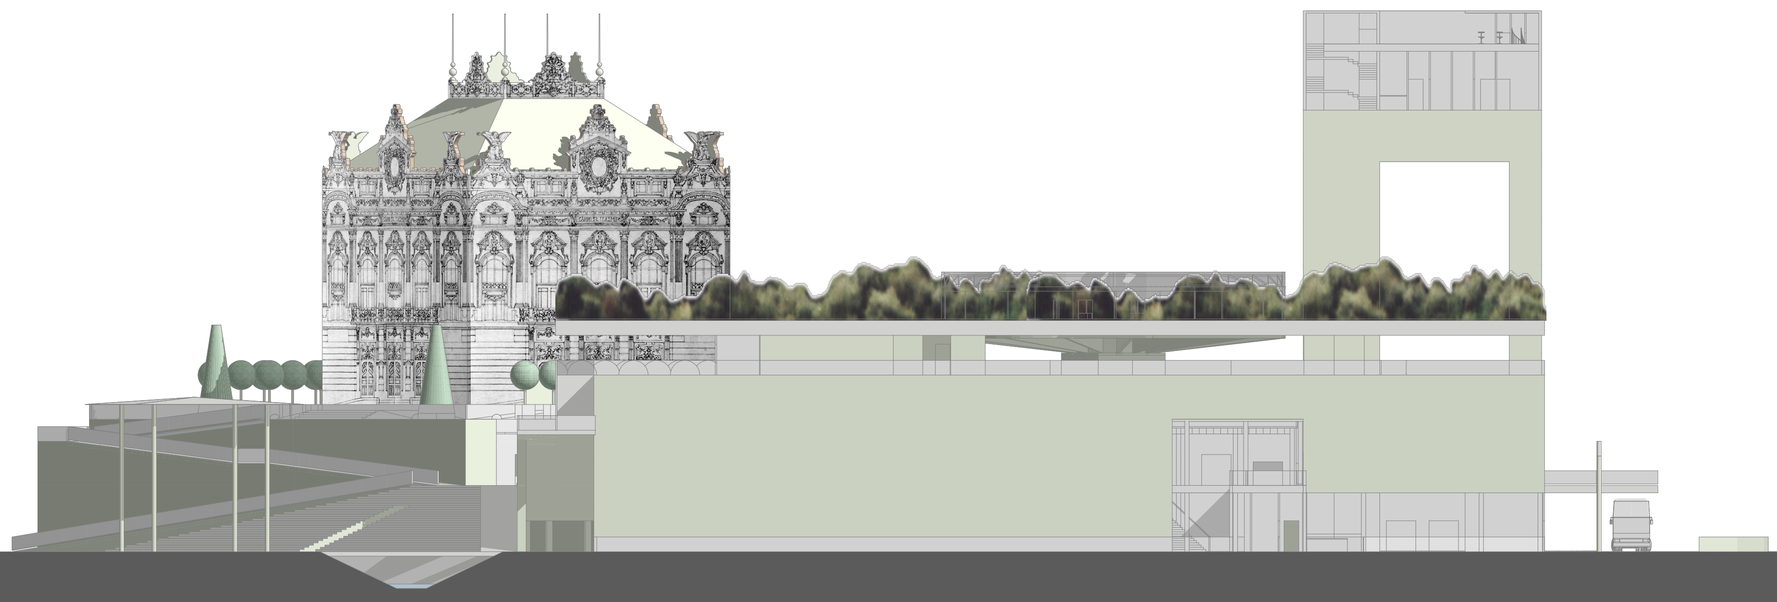
Első galériaszint (3,0 és 4,5) alaprajza 1:250
északi homlokzat 1:250