7

A SZOMBATHELYI WEÖRES SÁNDOR SZÍNHÁZ ÚJ ÉPÜLETE építészeti és városrendezési ötletpályázat

a színház előcsarnoka nappal

kép a Király utcából

Felső szintek (9,0; 12,0; 15,0; 27,0; 30,0; 34,5) alaprajza 1:250
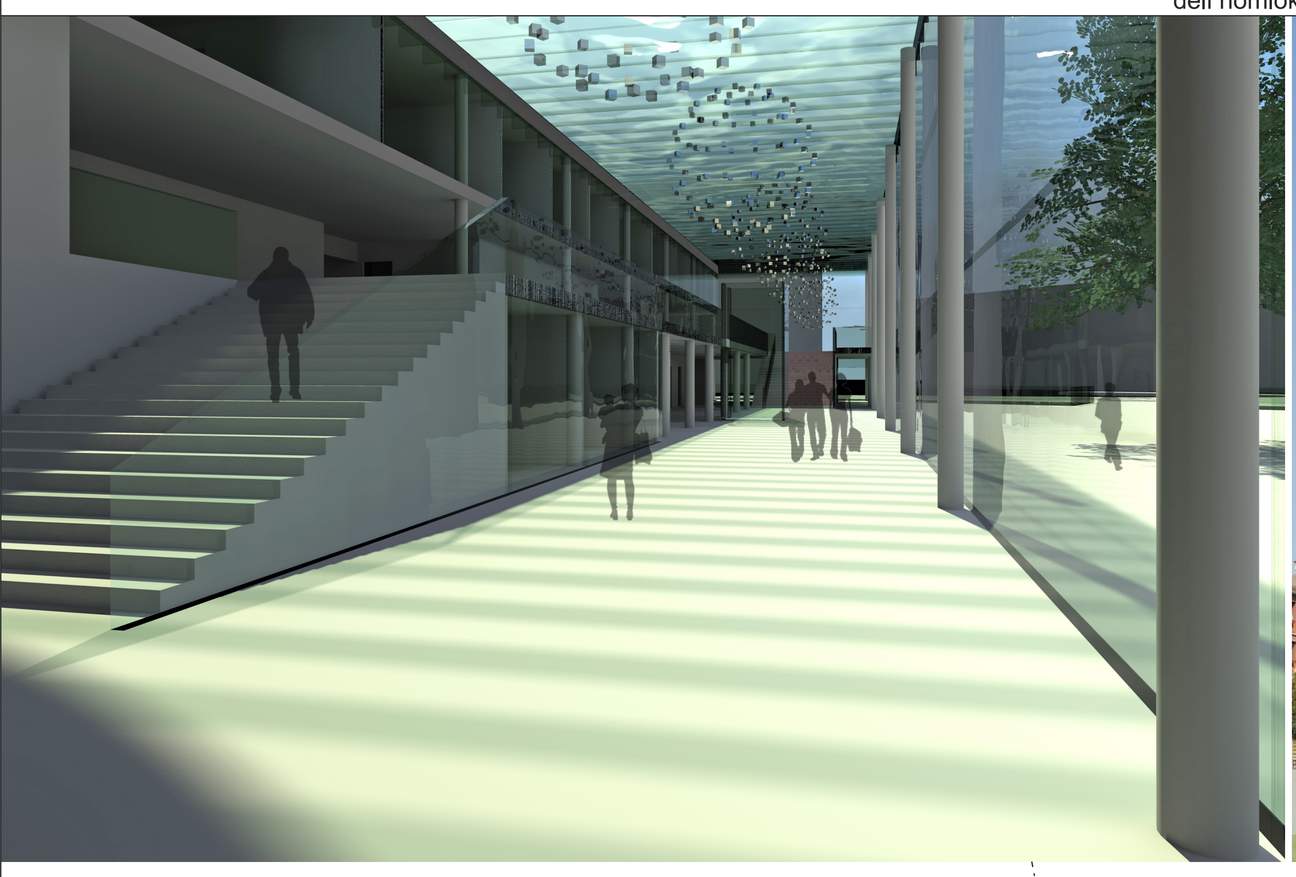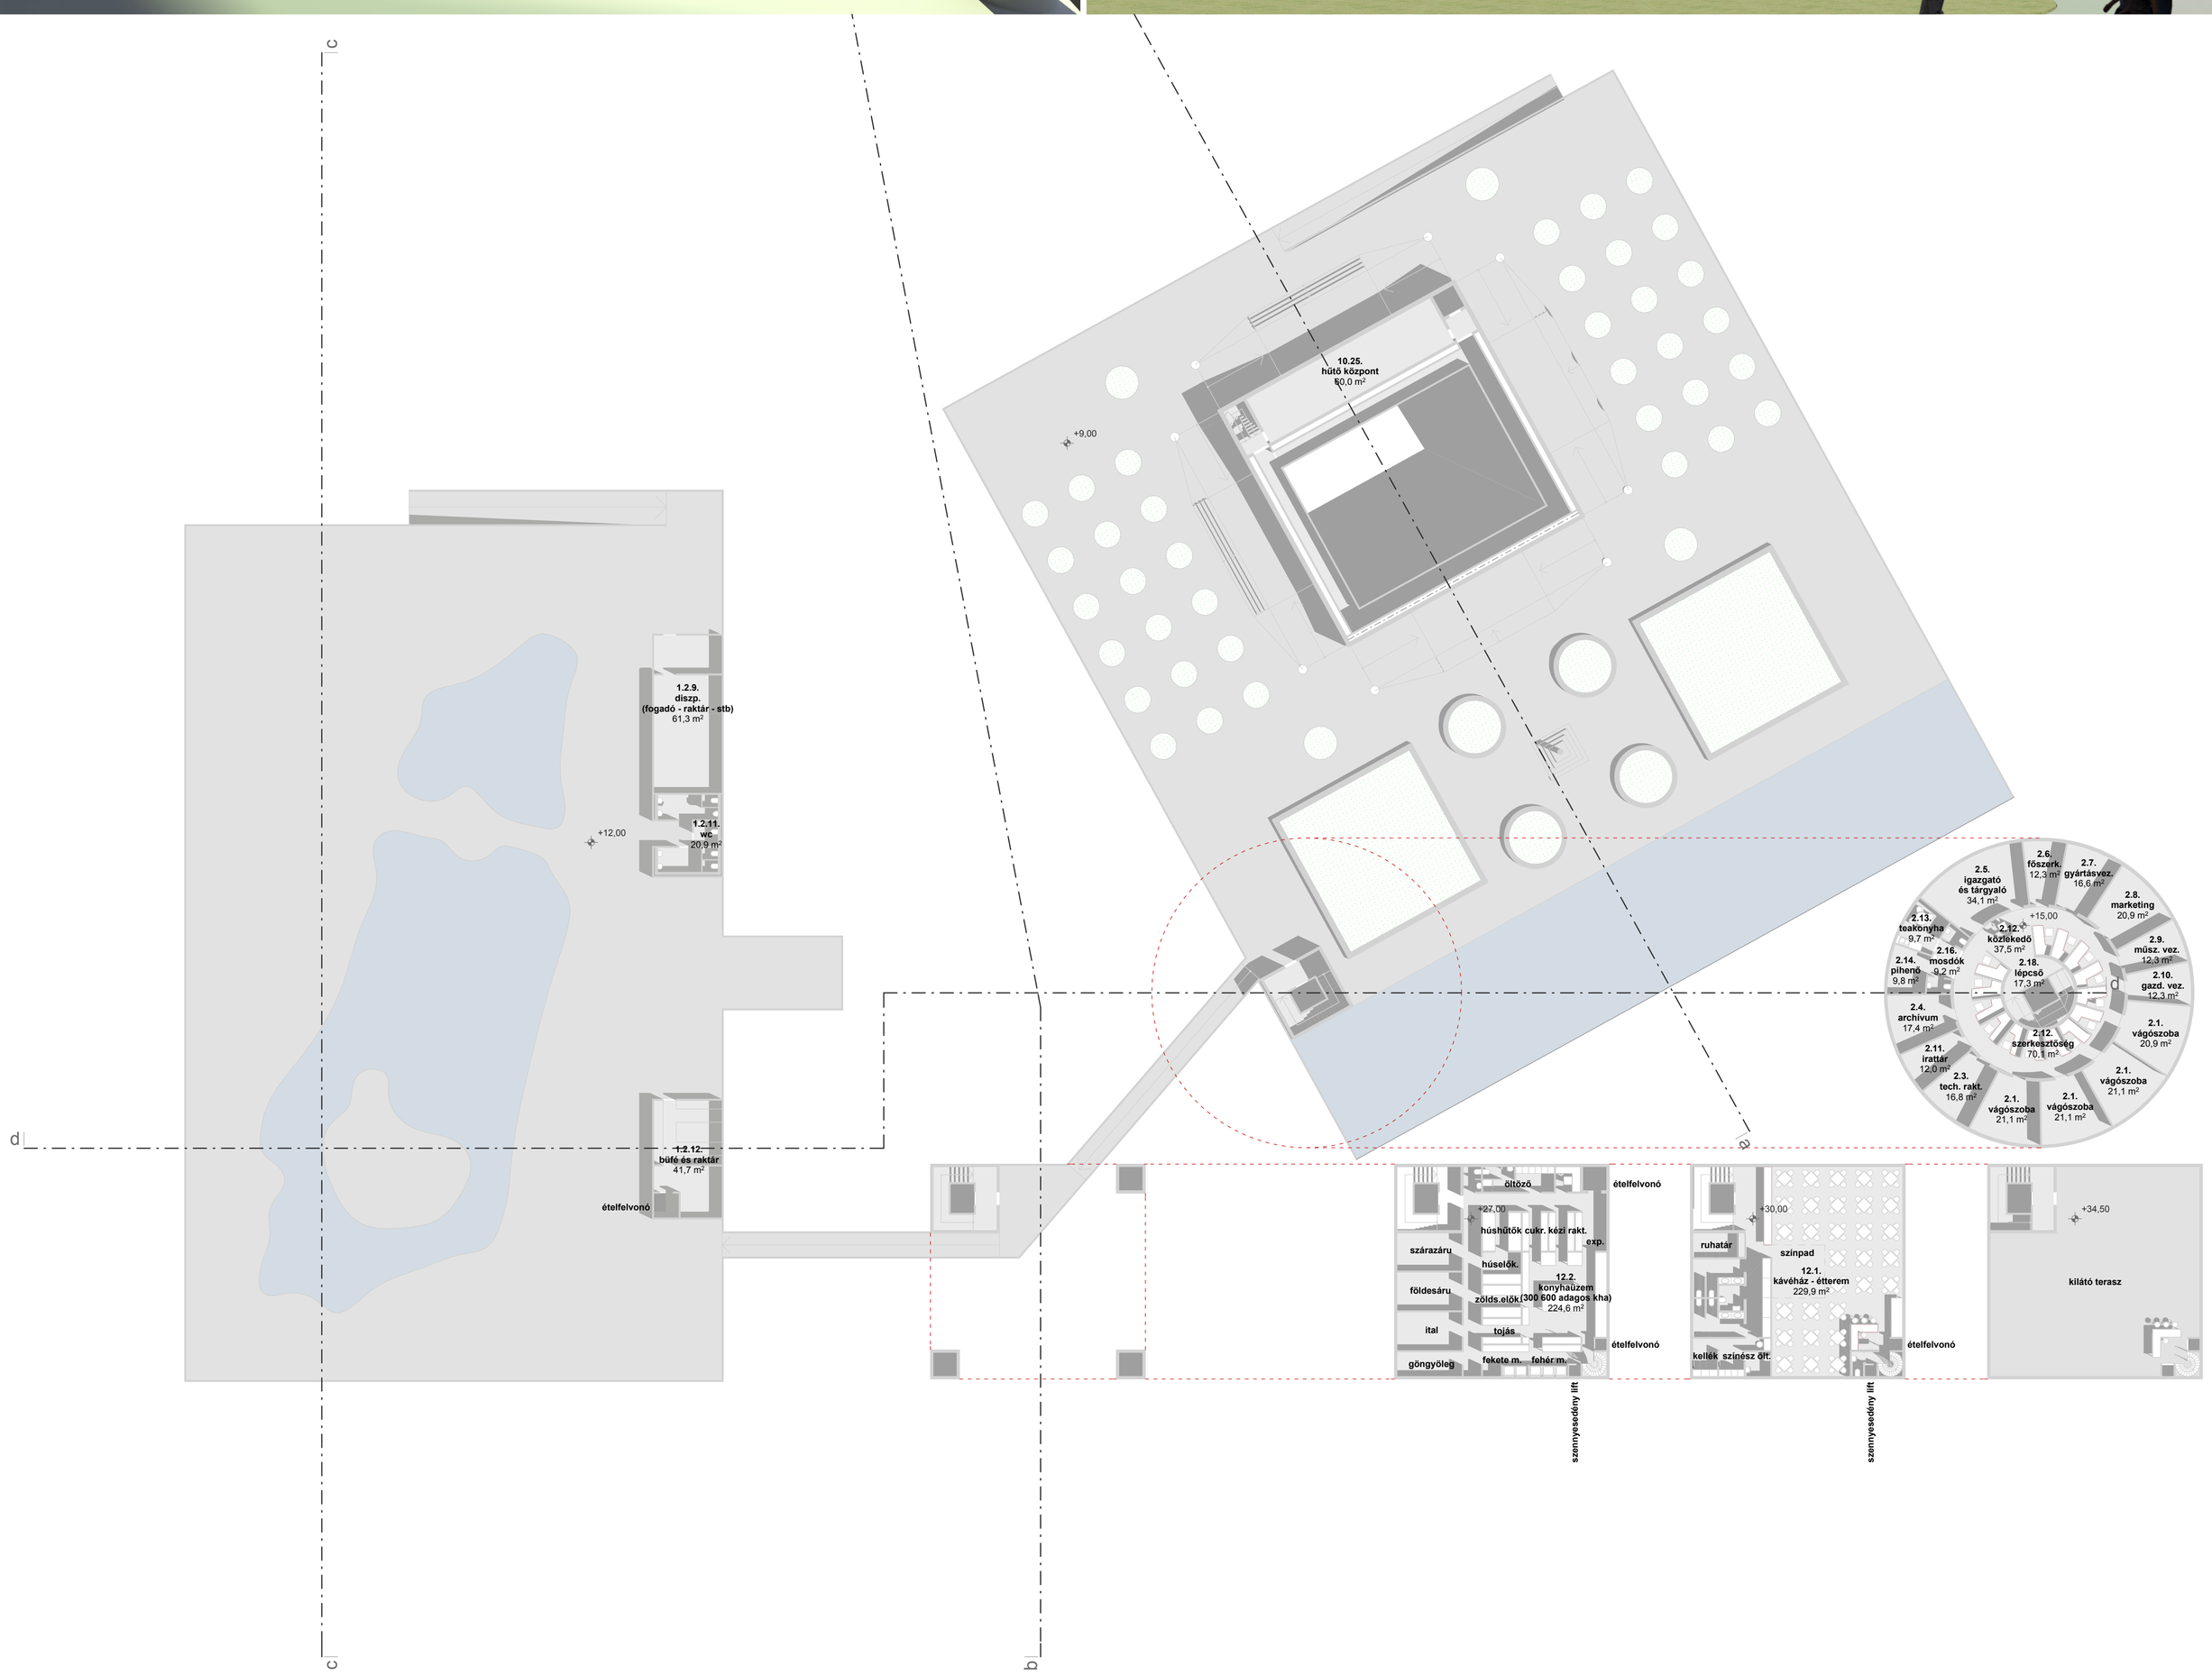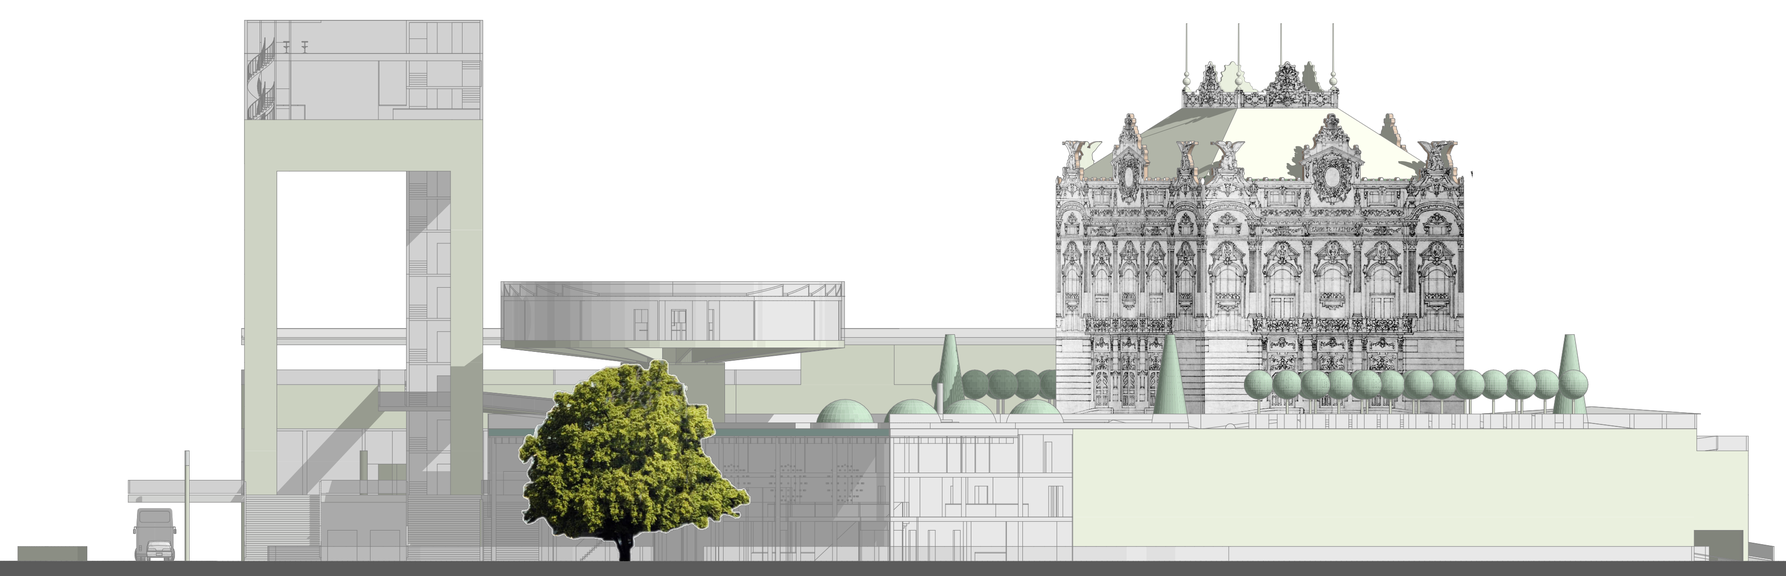
déli homlokzat 1:250