


Ssz	Helyiség neve	Terület
2-01	1 ágyas szoba	15,01 m2
2-02	a.m. mosdó	5,81 m2
2-03	1 ágyas szoba	15,01 m2
2-04	a.m. mosdó	5,81 m2
2-05	2 ágyas szoba	18,53 m2
2-06	mosdó	3,48 m2
2-07	2 ágyas szoba	18,53 m2
2-08	mosdó	3,48 m2
2-09	2 ágyas szoba	18,53 m2
2-10	mosdó	3,48 m2
2-11	2 ágyas szoba	18,53 m2
2-12	mosdó	3,48 m2
2-13	2 ágyas szoba	18,53 m2
2-14	mosdó	3,48 m2
2-15	2 ágyas szoba	18,53 m2
2-16	mosdó	3,48 m2
2-17	2 ágyas szoba	18,53 m2
2-18	mosdó	3,48 m2
2-19	2 ágyas szoba	18,53 m2
2-20	mosdó	3,48 m2
2-21	2 ágyas szoba	18,53 m2
2-22	mosdó	3,48 m2
2-23	2 ágyas szoba	18,53 m2
2-24	mosdó	3,48 m2
2-25	2 ágyas szoba	18,53 m2
2-26	mosdó	3,48 m2
2-27	tisztaruha t.	7,5 m2
2-28	tolókoszi tároló	9,25 m2
2-29	kegyeleti szoba	9,48 m2
2-30	raktár	6,32 m2
2-31	szennyestároló	6,32 m2
2-32	társalgó - étkező	25,38 m2
2-33	takszert	7,03 m2
2-34	ágytálmósó és kiöntő	11,3 m2
2-35	öltöző - gardrobe	15,25 m2
2-36	szem.wc	5,9 m2
2-37	gyógysz. rakt.	6,12 m2
2-38	nővérdolgozó	20,3 m2
2-39	szem tartozkodó	10,74 m2
2-40	teakonyha	4,64 m2
2-41	közlekedő	121,82 m2
2-42	orvosi ügyeleti szoba	26,6 m2
2-43	kezelő	18,13 m2
2-44	vizsgáló	18,13 m2
2-45	fürdő	14,49 m2
2-46	főnővér	18,13 m2
2-47	vizsgáló	18,13 m2
2-48	orvosi ügyeleti szoba	18,13 m2
2-49	fehér közlekedő	79,31 m2
2-50	1 ágyas szoba	15,01 m2
2-51	a.m. mosdó	5,81 m2
2-52	1 ágyas szoba	15,01 m2
2-53	a.m. mosdó	5,81 m2
2-54	2 ágyas szoba	18,53 m2
2-55	mosdó	3,48 m2
2-56	2 ágyas szoba	18,53 m2
2-57	mosdó	3,48 m2
2-58	2 ágyas szoba	18,53 m2
2-59	mosdó	3,48 m2
2-60	2 ágyas szoba	18,53 m2
2-61	mosdó	3,48 m2
2-62	2 ágyas szoba	18,53 m2
2-63	mosdó	3,48 m2
2-64	2 ágyas szoba	18,53 m2
2-65	mosdó	3,48 m2
2-66	2 ágyas szoba	18,53 m2
2-67	mosdó	3,48 m2
2-68	2 ágyas szoba	18,53 m2
2-69	mosdó	3,48 m2
2-70	2 ágyas szoba	18,53 m2
2-71	mosdó	3,48 m2
2-72	tisztaruha t.	7,5 m2
2-73	tolókoszi tároló	9,25 m2
2-74	kegyeleti szoba	9,48 m2
2-75	raktár	6,32 m2
2-76	szennyestároló	6,32 m2
2-77	társalgó - étkező	25,38 m2
2-78	takszert	7,03 m2
2-79	ágytálmósó és kiöntő	11,3 m2
2-80	öltöző - gardrobe	15,25 m2
2-81	szem.wc	5,9 m2
2-82	gyógysz. rakt.	6,12 m2
2-83	nővérdolgozó	20,3 m2
2-84	szem tartozkodó	10,74 m2
2-85	teakonyha	4,64 m2
2-86	adminisztráció	13,12 m2
2-87	közlekedő	118,88 m2
2-88	fekete közlekedő	200,17 m2
2-89	látogatói wc	8,19 m2
2-90	látogatói wc	8,19 m2
2-91	a.m. wc	4,1 m2
2i-01	hematológia részlegvez	18,02 m2
2i-02	hematológia klinikai o	18,02 m2
2i-03	hematológia klinikai o	18,02 m2
2i-04	hematológia klinikai o	18,02 m2
2i-05	invazív kardiológ rész	18,02 m2
2i-06	kardiológia klinikai o	18,02 m2
2i-07	kardiológia klinikai o	18,02 m2
2i-08	kardiológia klinikai o	18,02 m2
2i-09	kardiológia klinikai o	18,02 m2
2i-10	kardiológia klinikai o	18,02 m2
2i-11	kardiológia klinikai o	18,02 m2
		1 698,21 m2

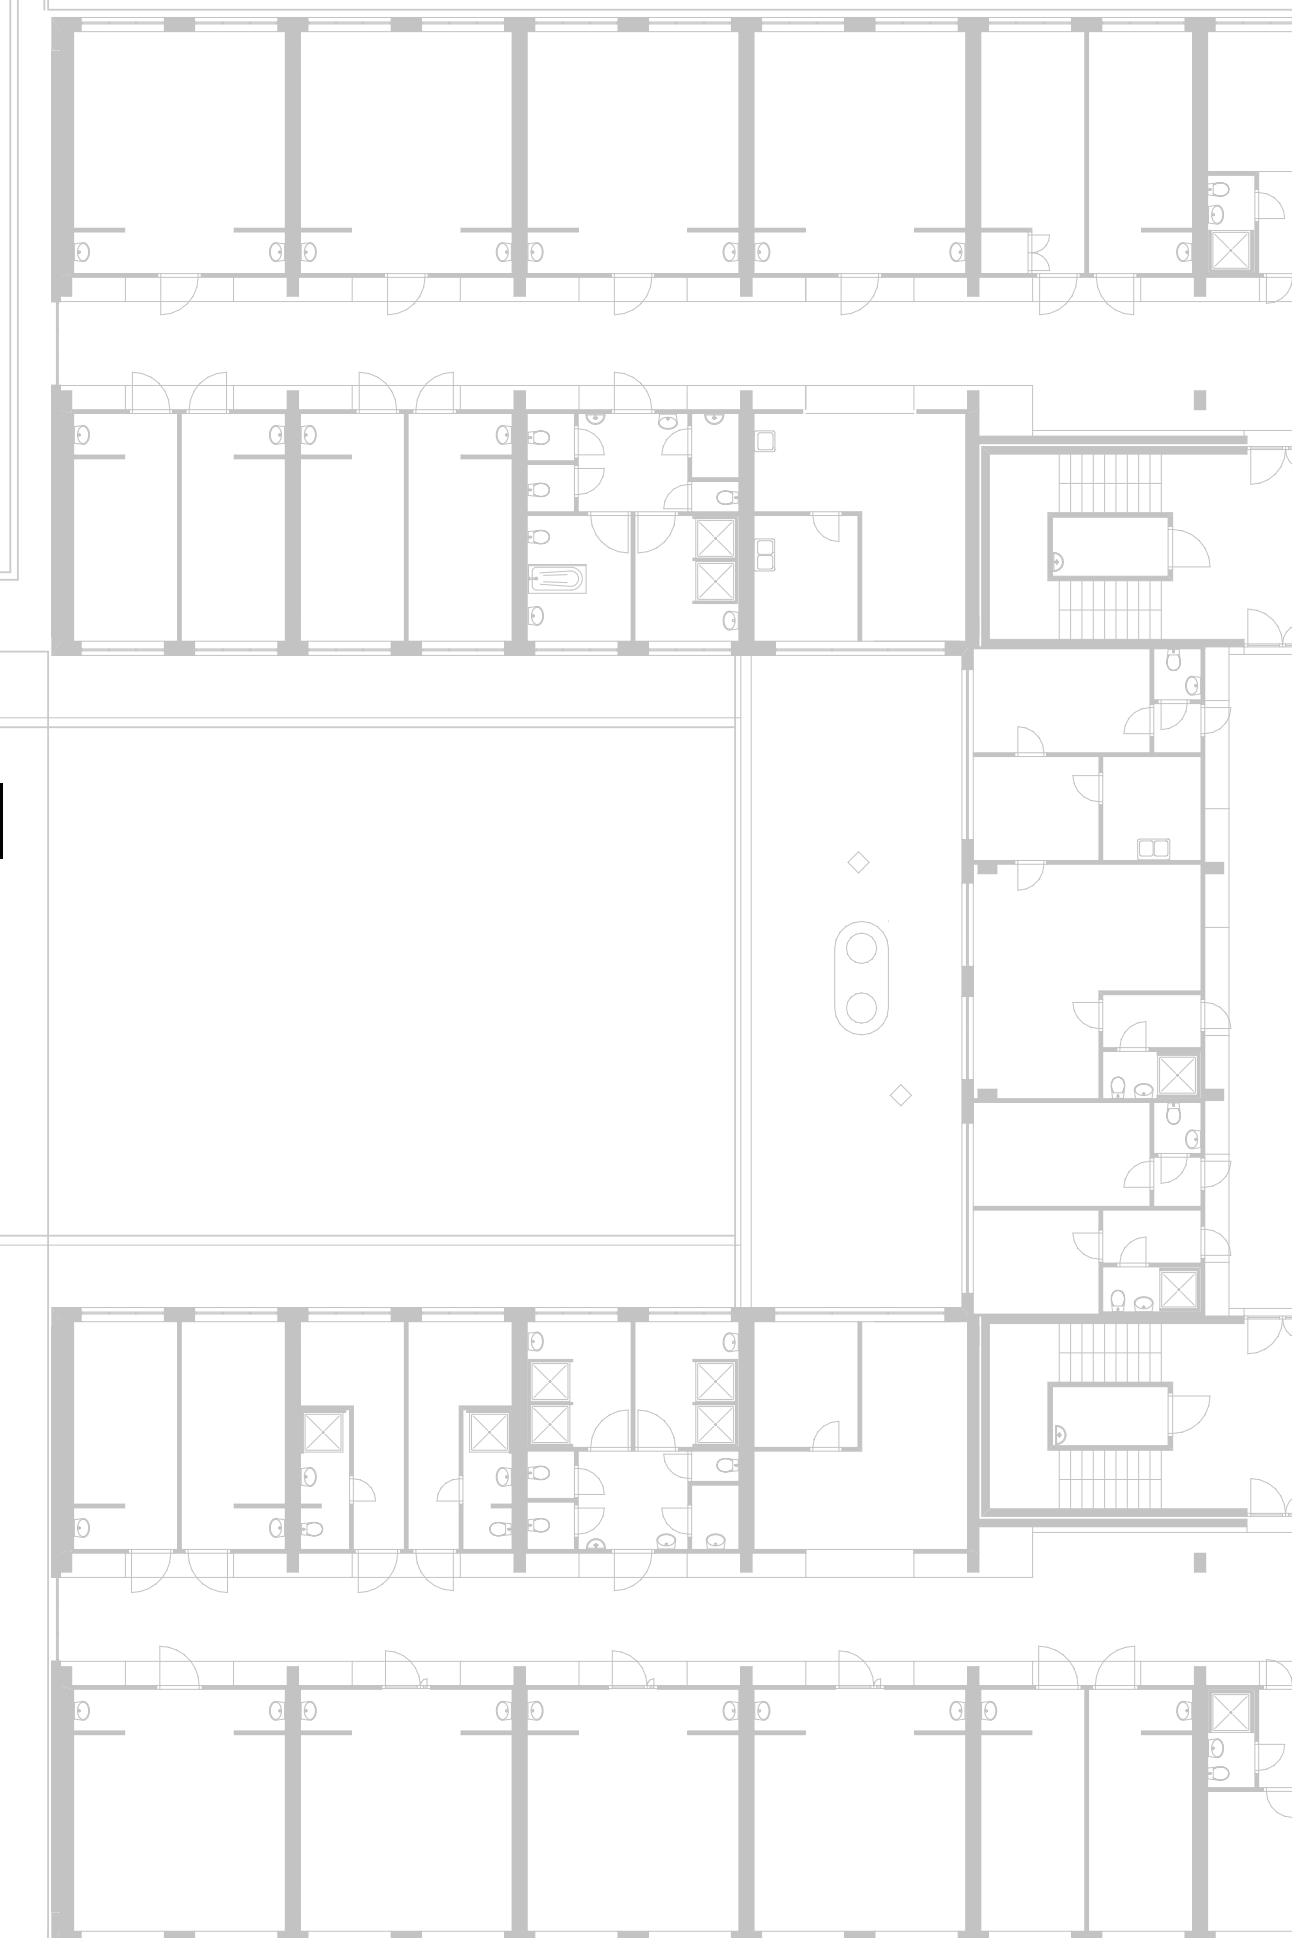


2. EMELETI ALAPRAJZ - HEMATOLÓGIA ÉS INVAZÍV KARDIOLÓGIAI OSZTÁLY

M = 1 : 200



06 265 ÁGYAS KLINIKA ÉPÍTÉSZETI TERVPÁLYÁZATA

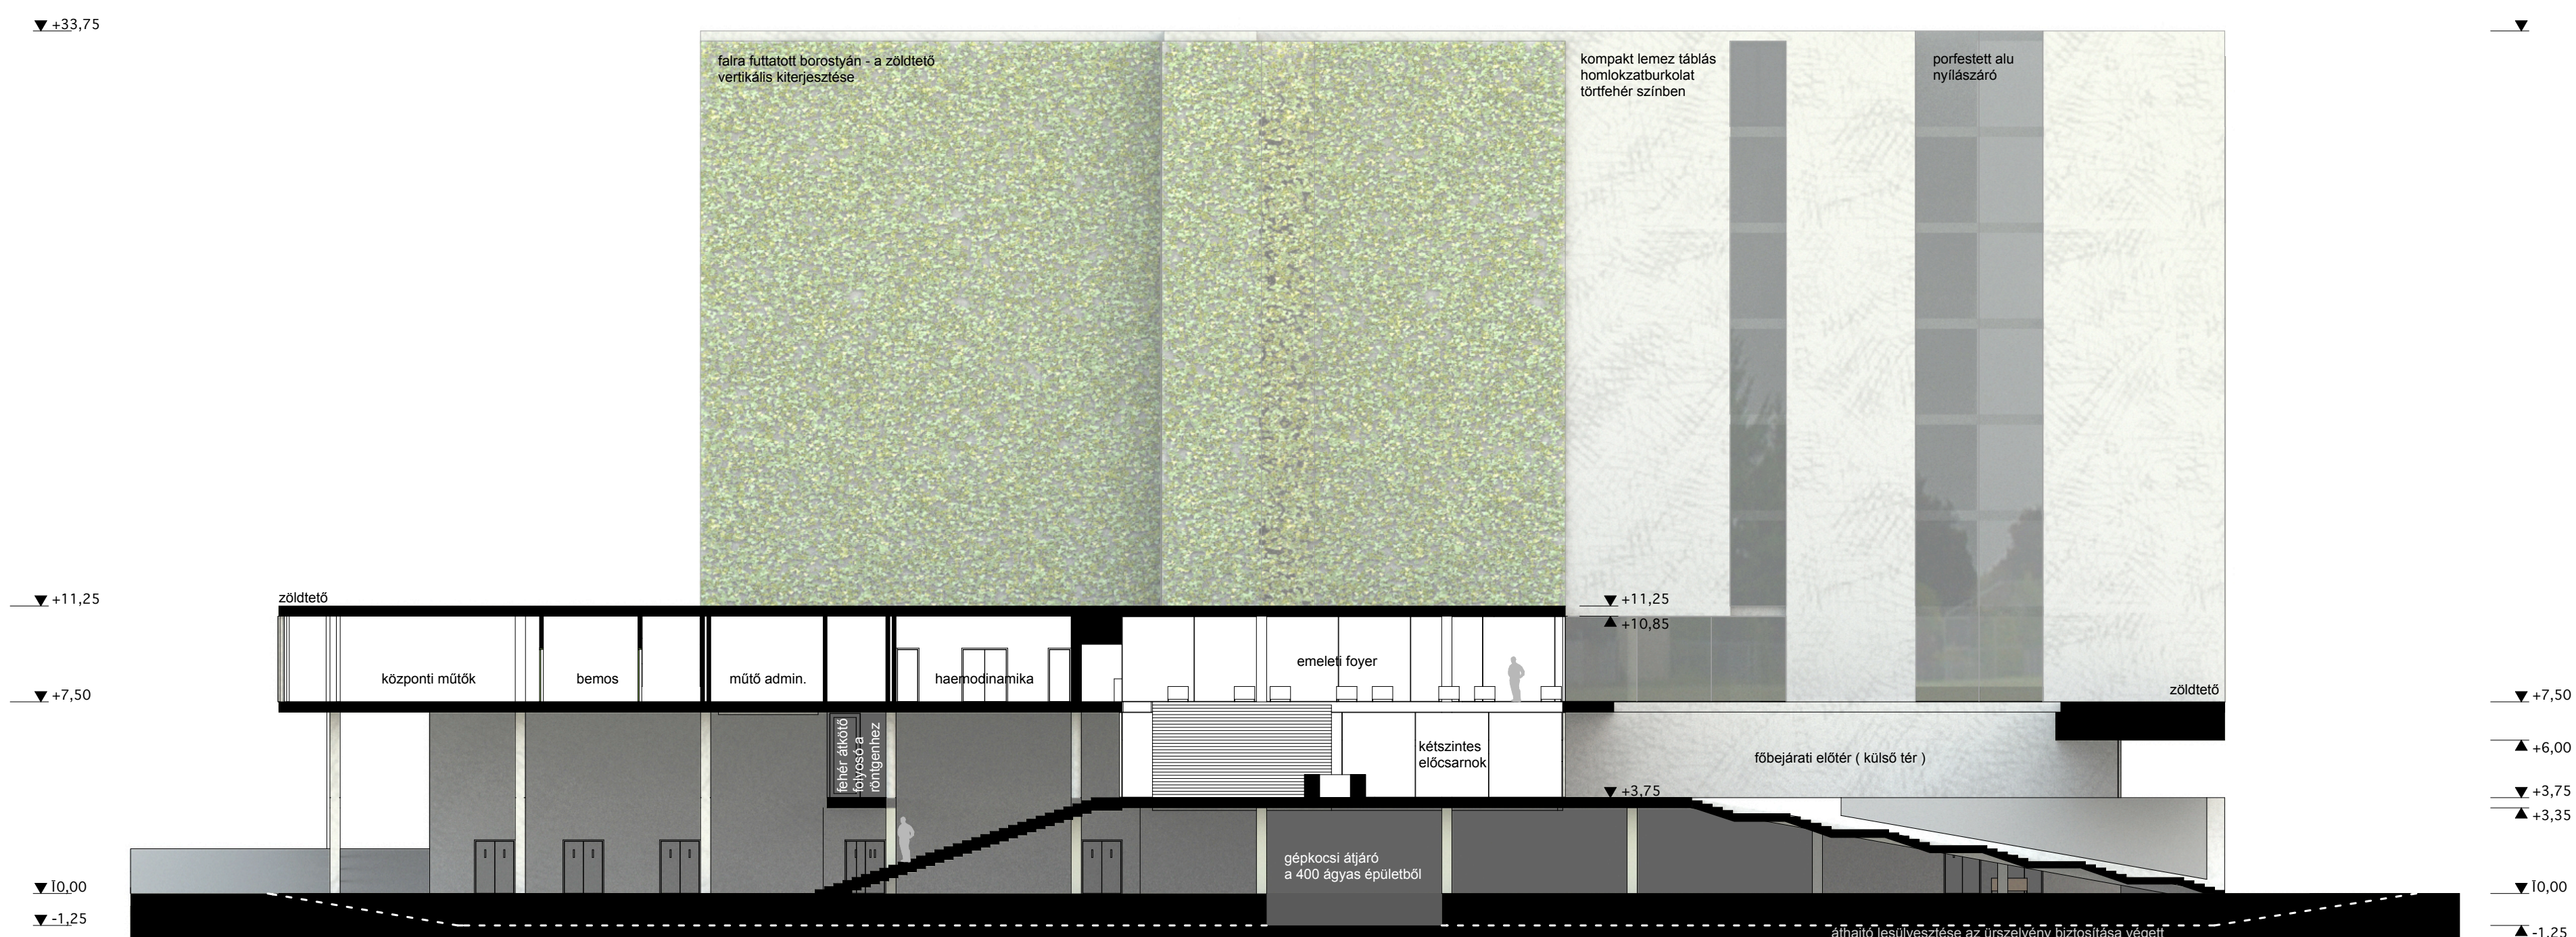

A-A metszet - m = 1 : 200 - előcsarnok keresztmetszet