


Ssz	Helyiség neve	Terület
6-01	1 ágyas szoba	15,01 m <sup>2</sup>
6-02	a.m. mosdó	5,81 m <sup>2</sup>
6-03	1 ágyas szoba	15,01 m <sup>2</sup>
6-04	a.m. mosdó	5,81 m <sup>2</sup>
6-05	2 ágyas szoba	18,53 m <sup>2</sup>
6-06	mosdó	3,48 m <sup>2</sup>
6-07	2 ágyas szoba	18,53 m <sup>2</sup>
6-08	mosdó	3,48 m <sup>2</sup>
6-09	2 ágyas szoba	18,53 m <sup>2</sup>
6-10	mosdó	3,48 m <sup>2</sup>
6-11	2 ágyas szoba	18,53 m <sup>2</sup>
6-12	mosdó	3,48 m <sup>2</sup>
6-13	2 ágyas szoba	18,53 m <sup>2</sup>
6-14	mosdó	3,48 m <sup>2</sup>
6-15	2 ágyas szoba	18,53 m <sup>2</sup>
6-16	mosdó	3,48 m <sup>2</sup>
6-17	2 ágyas szoba	18,53 m <sup>2</sup>
6-18	mosdó	3,48 m <sup>2</sup>
6-19	2 ágyas szoba	18,53 m <sup>2</sup>
6-20	mosdó	3,48 m <sup>2</sup>
6-21	2 ágyas szoba	18,53 m <sup>2</sup>
6-22	mosdó	3,48 m <sup>2</sup>
6-23	2 ágyas szoba	18,53 m <sup>2</sup>
6-24	mosdó	3,48 m <sup>2</sup>
6-25	2 ágyas szoba	18,53 m <sup>2</sup>
6-26	mosdó	3,48 m <sup>2</sup>
6-27	tisztaruha t.	7,5 m <sup>2</sup>
6-28	tolókocsi tároló	9,25 m <sup>2</sup>
6-29	kegyeleti szoba	9,48 m <sup>2</sup>
6-30	raktár	6,32 m <sup>2</sup>
6-31	szennyes tároló	6,32 m <sup>2</sup>
6-32	társalgó - étkező	25,38 m <sup>2</sup>
6-33	takszert	7,03 m <sup>2</sup>
6-34	ágytálmós és kiöntő	11,3 m <sup>2</sup>
6-35	öltöző - gardrobe	15,25 m <sup>2</sup>
6-36	szem.wc	5,9 m <sup>2</sup>
6-37	gyogysz. rakt	6,12 m <sup>2</sup>
6-38	nővérdolgozó	20,3 m <sup>2</sup>
6-39	szem tartozkodó	10,74 m <sup>2</sup>
6-40	teakonyha	4,64 m <sup>2</sup>
6-41	közlekedő	121,82 m <sup>2</sup>
6-42	orvosi ügyeleti szoba	26,6 m <sup>2</sup>
6-43	kezelő	18,13 m <sup>2</sup>
6-44	vizsgáló	18,13 m <sup>2</sup>
6-45	fürdő	14,49 m <sup>2</sup>
6-46	főnővér	18,13 m <sup>2</sup>
6-47	vizsgáló	18,13 m <sup>2</sup>
6-48	orvosi ügyeleti szoba	18,13 m <sup>2</sup>
6-49	fehér közlekedő	79,31 m <sup>2</sup>
6-50	1 ágyas szoba	15,01 m <sup>2</sup>
6-51	a.m. mosdó	5,81 m <sup>2</sup>
6-52	1 ágyas szoba	15,01 m <sup>2</sup>
6-53	a.m. mosdó	5,81 m <sup>2</sup>
6-54	2 ágyas szoba	18,53 m <sup>2</sup>
6-55	mosdó	3,48 m <sup>2</sup>
6-56	2 ágyas szoba	18,53 m <sup>2</sup>
6-57	mosdó	3,48 m <sup>2</sup>
6-58	2 ágyas szoba	18,53 m <sup>2</sup>
6-59	mosdó	3,48 m <sup>2</sup>
6-60	2 ágyas szoba	18,53 m <sup>2</sup>
6-61	mosdó	3,48 m <sup>2</sup>
6-62	2 ágyas szoba	18,53 m <sup>2</sup>
6-63	mosdó	3,48 m <sup>2</sup>
6-64	2 ágyas szoba	18,53 m <sup>2</sup>
6-65	mosdó	3,48 m <sup>2</sup>
6-66	2 ágyas szoba	18,53 m <sup>2</sup>
6-67	mosdó	3,48 m <sup>2</sup>
6-68	2 ágyas szoba	18,53 m <sup>2</sup>
6-69	mosdó	3,48 m <sup>2</sup>
6-70	2 ágyas szoba	18,53 m <sup>2</sup>
6-71	mosdó	3,48 m <sup>2</sup>
6-72	tisztaruha t.	7,5 m <sup>2</sup>
6-73	tolókocsi tároló	9,25 m <sup>2</sup>
6-74	kegyeleti szoba	9,48 m <sup>2</sup>
6-75	raktár	6,32 m <sup>2</sup>
6-76	szennyes tároló	6,32 m <sup>2</sup>
6-77	társalgó - étkező	25,38 m <sup>2</sup>
6-78	takszert	7,03 m <sup>2</sup>
6-79	ágytálmós és kiöntő	11,3 m <sup>2</sup>
6-80	öltöző - gardrobe	15,25 m <sup>2</sup>
6-81	szem.wc	5,9 m <sup>2</sup>
6-82	gyogysz. rakt	6,12 m <sup>2</sup>
6-83	nővérdolgozó	20,3 m <sup>2</sup>
6-84	szem tartozkodó	10,74 m <sup>2</sup>
6-85	teakonyha	4,64 m <sup>2</sup>
6-86	adminisztráció	13,12 m <sup>2</sup>
6-87	közlekedő	118,88 m <sup>2</sup>
6-88	fe fekete közlekedő	200,17 m <sup>2</sup>
6-89	látogatói wc	8,19 m <sup>2</sup>
6-90	látogatói wc	8,19 m <sup>2</sup>
6-91	a.m. wc	4,1 m <sup>2</sup>
6i-01	ált. sebészet intézetvezető	18,02 m <sup>2</sup>
6i-02	tüdő sebészet intézetvezető	18,02 m <sup>2</sup>
6i-03	sebészeti Kl. intézetvezető	18,02 m <sup>2</sup>
6i-04	sebészeti Kl. Titkárság	18,02 m <sup>2</sup>
6i-05	sebészeti Kl. Titkárság	18,02 m <sup>2</sup>
6i-06	sebészeti Kl. klinikai orvos	18,02 m <sup>2</sup>
6i-07	sebészeti Kl. klinikai orvos	18,02 m <sup>2</sup>
6i-08	sebészeti Kl. klinikai orvos	18,02 m <sup>2</sup>
6i-09	sebészeti Kl. klinikai orvos	18,02 m <sup>2</sup>
6i-10	sebészeti Kl. klinikai orvos	18,02 m <sup>2</sup>
6i-11	sebészeti Kl. klinikai orvos	18,02 m <sup>2</sup>
		1 698,21 m <sup>2</sup>

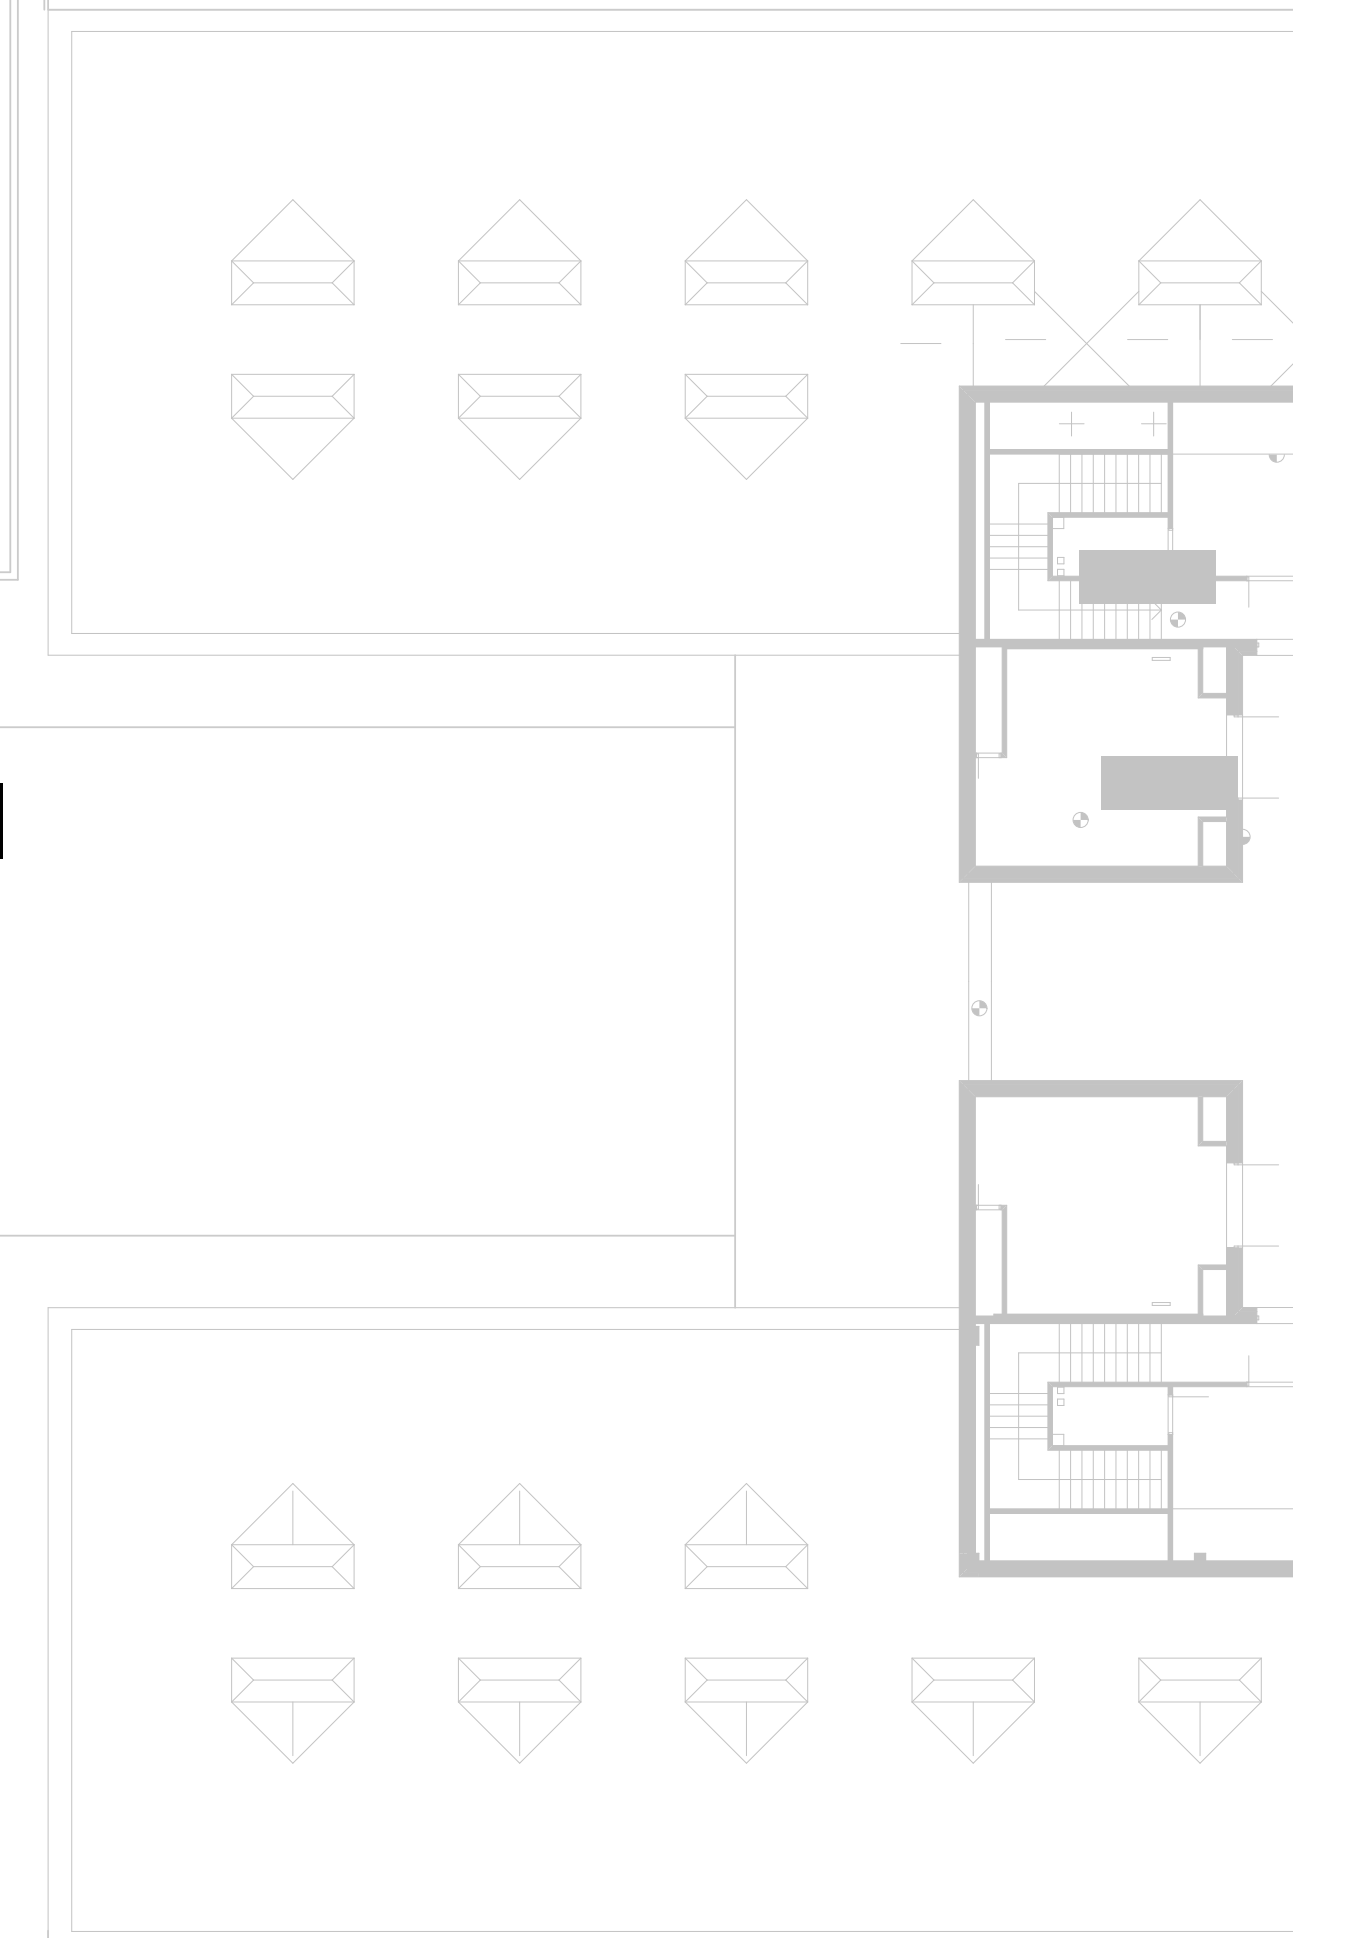


## 6. EMELETI ALAPRAJZ - BELGYÓGYÁSZTAT ÉS TÜD MELLKAS SEBÉSZETI OSZTÁLYOK M = 1 : 200

tüdő - mellkas sebészet ápolási egység



## 10 265 ÁGYAS KLINIKA ÉPÍTÉSZETI TERVPÁLYÁZATA

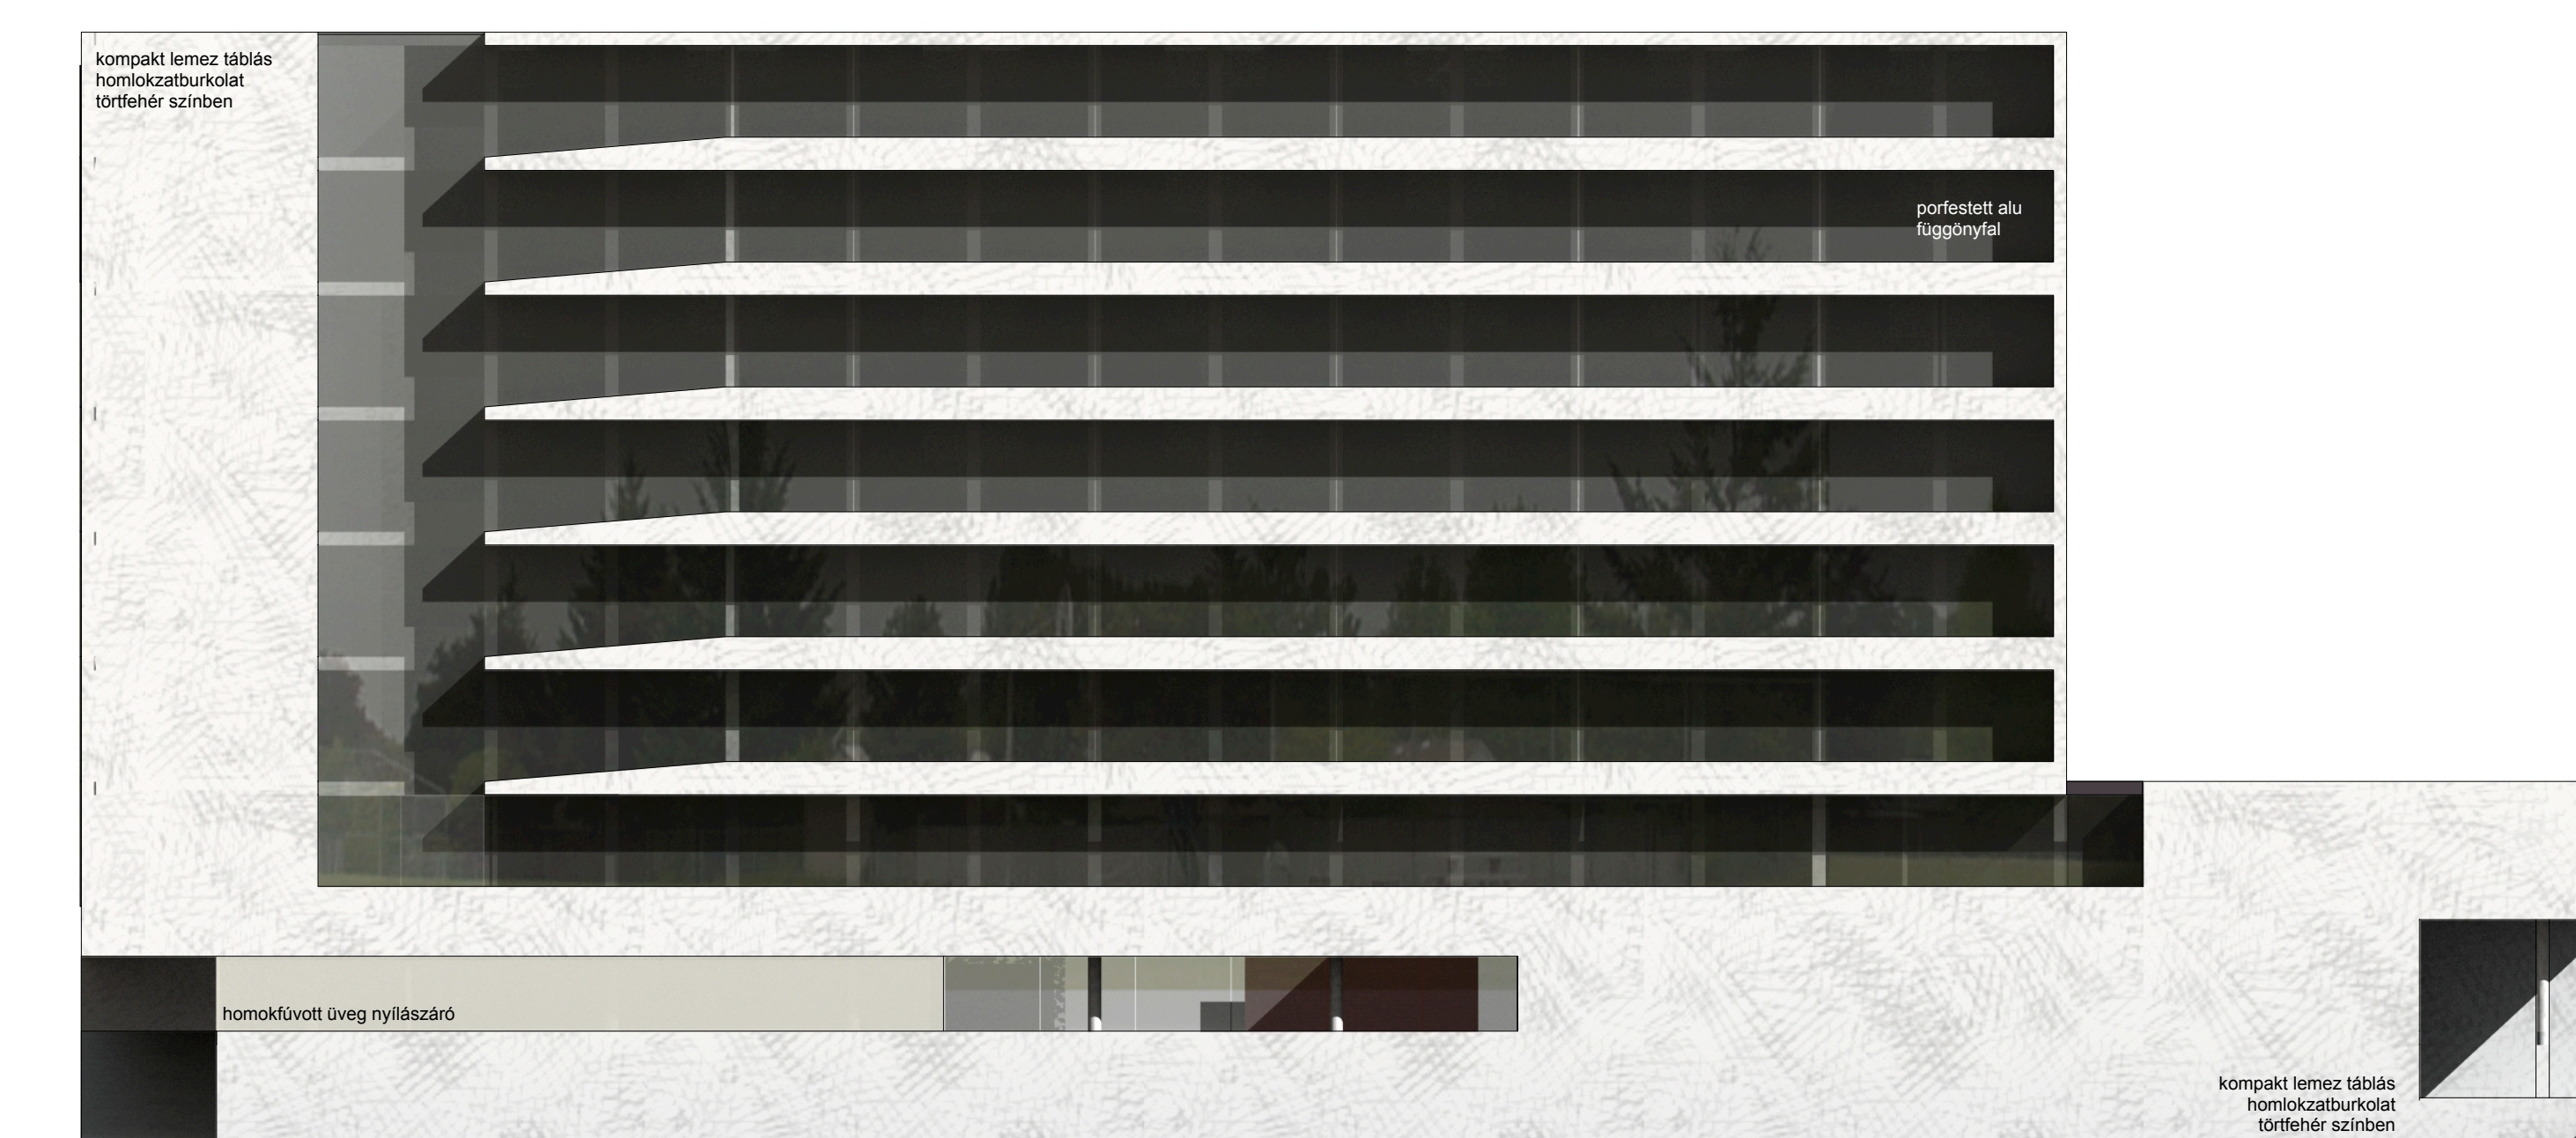

## Nyugati - bejárati - homlokzat - m = 1 : 200