

Ssz	Helyiség neve	Terület
7-01	1 ágyas szoba	15,01 m ²
7-02	a.m. mosdó	5,81 m ²
7-03	1 ágyas szoba	15,01 m ²
7-04	a.m. mosdó	5,81 m ²
7-05	2 ágyas szoba	18,53 m ²
7-06	mosdó	3,48 m ²
7-07	2 ágyas szoba	18,53 m ²
7-08	mosdó	3,48 m ²
7-09	2 ágyas szoba	18,53 m ²
7-10	mosdó	3,48 m ²
7-11	2 ágyas szoba	18,53 m ²
7-12	mosdó	3,48 m ²
7-13	2 ágyas szoba	18,53 m ²
7-14	mosdó	3,48 m ²
7-15	2 ágyas szoba	18,53 m ²
7-16	mosdó	3,48 m ²
7-17	2 ágyas szoba	18,53 m ²
7-18	mosdó	3,48 m ²
7-19	2 ágyas szoba	18,53 m ²
7-20	mosdó	3,48 m ²
7-21	2 ágyas szoba	18,53 m ²
7-22	mosdó	3,48 m ²
7-23	2 ágyas szoba	18,53 m ²
7-24	mosdó	3,48 m ²
7-25	2 ágyas szoba	18,53 m ²
7-26	mosdó	3,48 m ²
7-27	tisztaruha t.	7,5 m ²
7-28	tolókocsi tároló	9,25 m ²
7-29	kegyeleti szoba	9,48 m ²
7-30	raktár	6,32 m ²
7-31	szennyves tároló	6,32 m ²
7-32	társalgó - étkező	25,38 m ²
7-33	takszert	7,03 m ²
7-34	ágytálmósó és kiöntő	11,3 m ²
7-35	öltöző - gardrobe	15,25 m ²
7-36	szem.wc	5,9 m ²
7-37	gyogysz. rakt	6,12 m ²
7-38	nővérdolgozó	20,3 m ²
7-39	szem tartozkodó	10,74 m ²
7-40	teakonyha	4,64 m ²
7-41	közlekedő	127,88 m ²
7-42	orvosi ügyeleti szoba	26,6 m ²
7-43	kezek	18,13 m ²
7-44	vizsgáló	18,13 m ²
7-45	fürdő	14,49 m ²
7-46	főnővér	18,13 m ²
7-47	vizsgáló	18,13 m ²
7-48	orvosi ügyeleti szoba	18,13 m ²
7-49	fehér közlekedő	79,31 m ²
7-50	1 ágyas szoba	15,19 m ²
7-51	a.m. mosdó	5,81 m ²
7-52	1 ágyas szoba	15,19 m ²
7-53	a.m. mosdó	5,81 m ²
7-54	1 ágyas szoba	15,19 m ²
7-55	mosdó	5,81 m ²
7-56	1 ágyas szoba	15,19 m ²
7-57	mosdó	5,81 m ²
7-58	1 ágyas szoba	15,19 m ²
7-59	mosdó	5,81 m ²
7-60	1 ágyas szoba	15,19 m ²
7-61	mosdó	5,81 m ²
7-62	2 ágyas szoba	18,53 m ²
7-63	mosdó	3,48 m ²
7-64	2 ágyas szoba	18,53 m ²
7-65	mosdó	3,48 m ²
7-66	2 ágyas szoba	18,53 m ²
7-67	mosdó	3,48 m ²
7-68	2 ágyas szoba	18,53 m ²
7-69	mosdó	3,48 m ²
7-70	2 ágyas szoba	18,53 m ²
7-71	mosdó	3,48 m ²
7-72	tisztaruha t.	7,5 m ²
7-73	tolókocsi tároló	9,25 m ²
7-74	kegyeleti szoba	9,48 m ²
7-75	raktár	6,32 m ²
7-76	szennyves tároló	6,32 m ²
7-77	társalgó - étkező	25,38 m ²
7-78	takszert	7,03 m ²
7-79	ágytálmósó és kiöntő	11,3 m ²
7-80	öltöző - gardrobe	15,25 m ²
7-81	szem.wc	5,9 m ²
7-82	gyogysz. rakt	6,12 m ²
7-83	nővérdolgozó	20,3 m ²
7-84	szem tartozkodó	10,74 m ²
7-85	teakonyha	4,64 m ²
7-86	adminisztráció	13,12 m ²
7-87	közlekedő	112,17 m ²
7-88	fehér közlekedő	200,17 m ²
7-89	látogatói wc	8,19 m ²
7-90	látogatói wc	8,19 m ²
7-91	a.m. wc	4,1 m ²
7-92	köpenyváltó	6,49 m ²
7-93	köpenyváltó	4,18 m ²
7-01	könyvtár	33,6 m ²
7-02	tárgyaló	33,13 m ²

általános belgyógyászati ápolási egység




7i-03	belgyógy. Kl. Intézetvezető	25,24 m ²
7i-04	belgyógy. Kl. titkárság	18,02 m ²
7i-05	belgyógy. Kl. titkárság	18,02 m ²
7i-06	ált. belgyógy. részlegvezető	18,02 m ²
7i-07	sebészeti Kl. klinikai orvos	18,02 m ²
7i-08	sebészeti Kl. klinikai orvos	18,02 m ²
7i-09	sebészeti Kl. klinikai orvos	18,02 m ²
		1 706,45 m ²

B


A

7. EMELETI ALAPRAJZ - ÁLTALÁNOS BELGYÓGYÁSZATI ÉS SZEPTIKUS OSZTÁLY M = 1 : 200

szeptikus ápolási egység

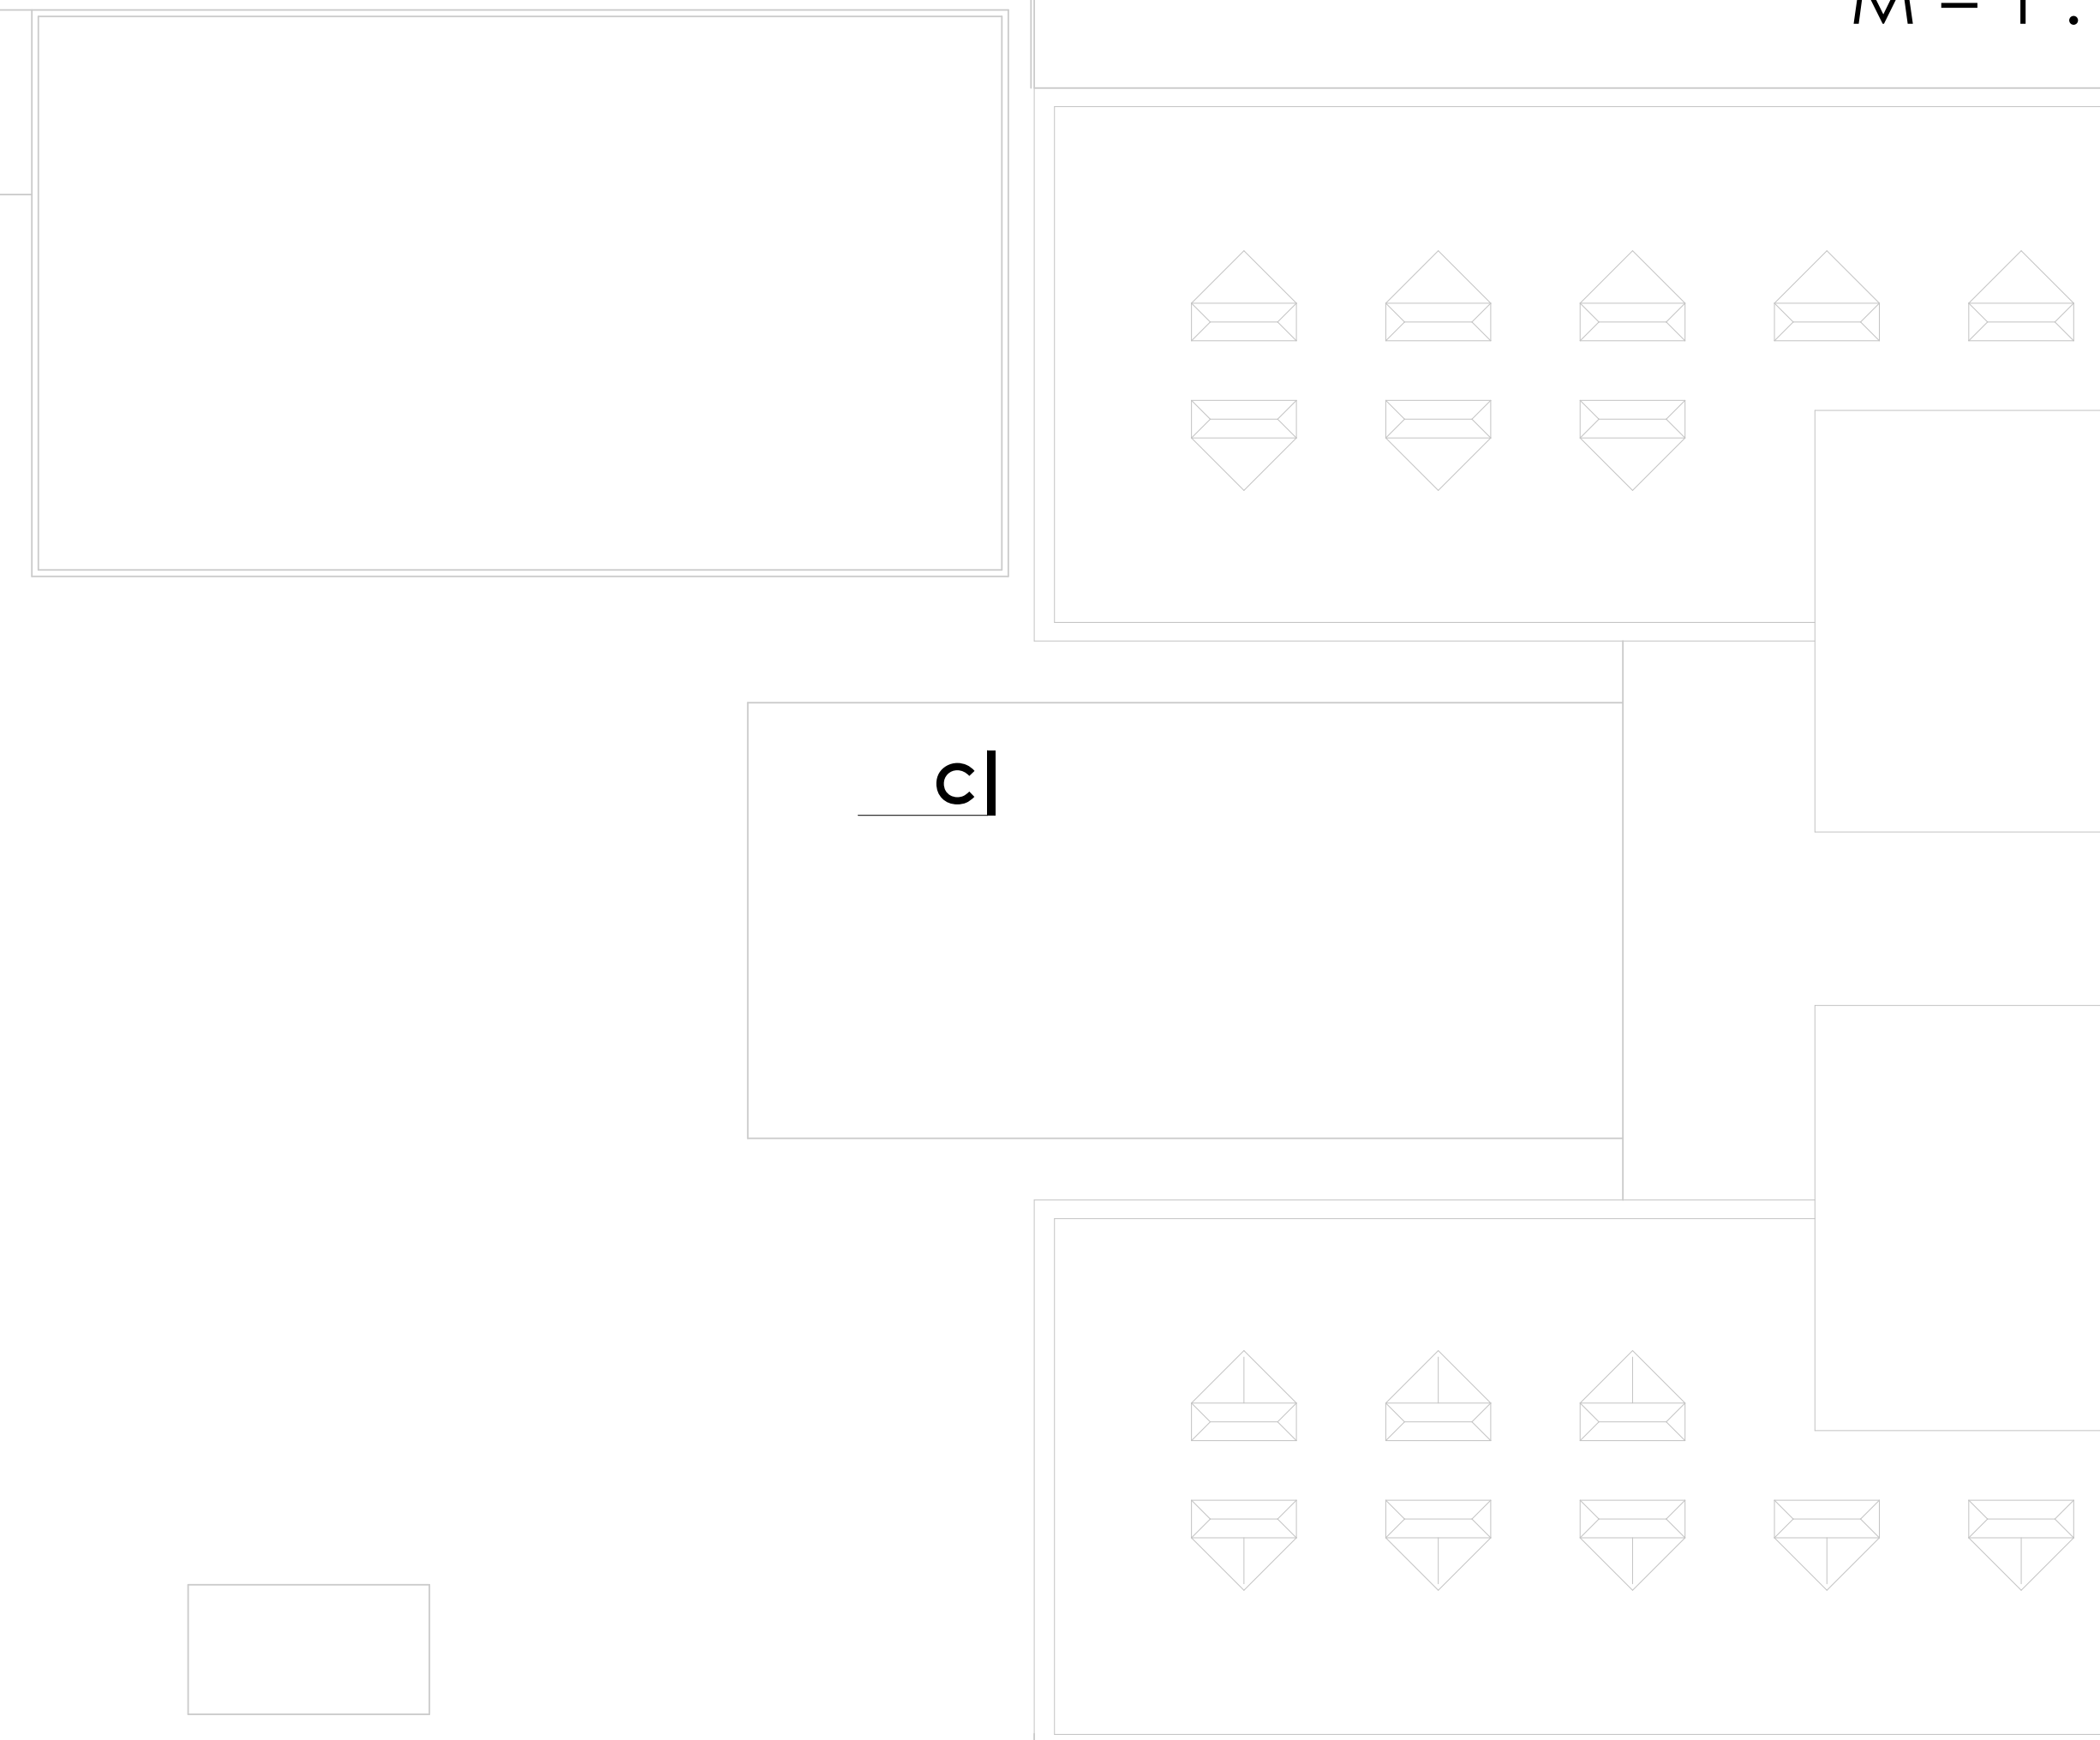

11 265 ÁGYAS KLINIKA
ÉPÍTÉSZETI
TERVPÁLYÁZATA

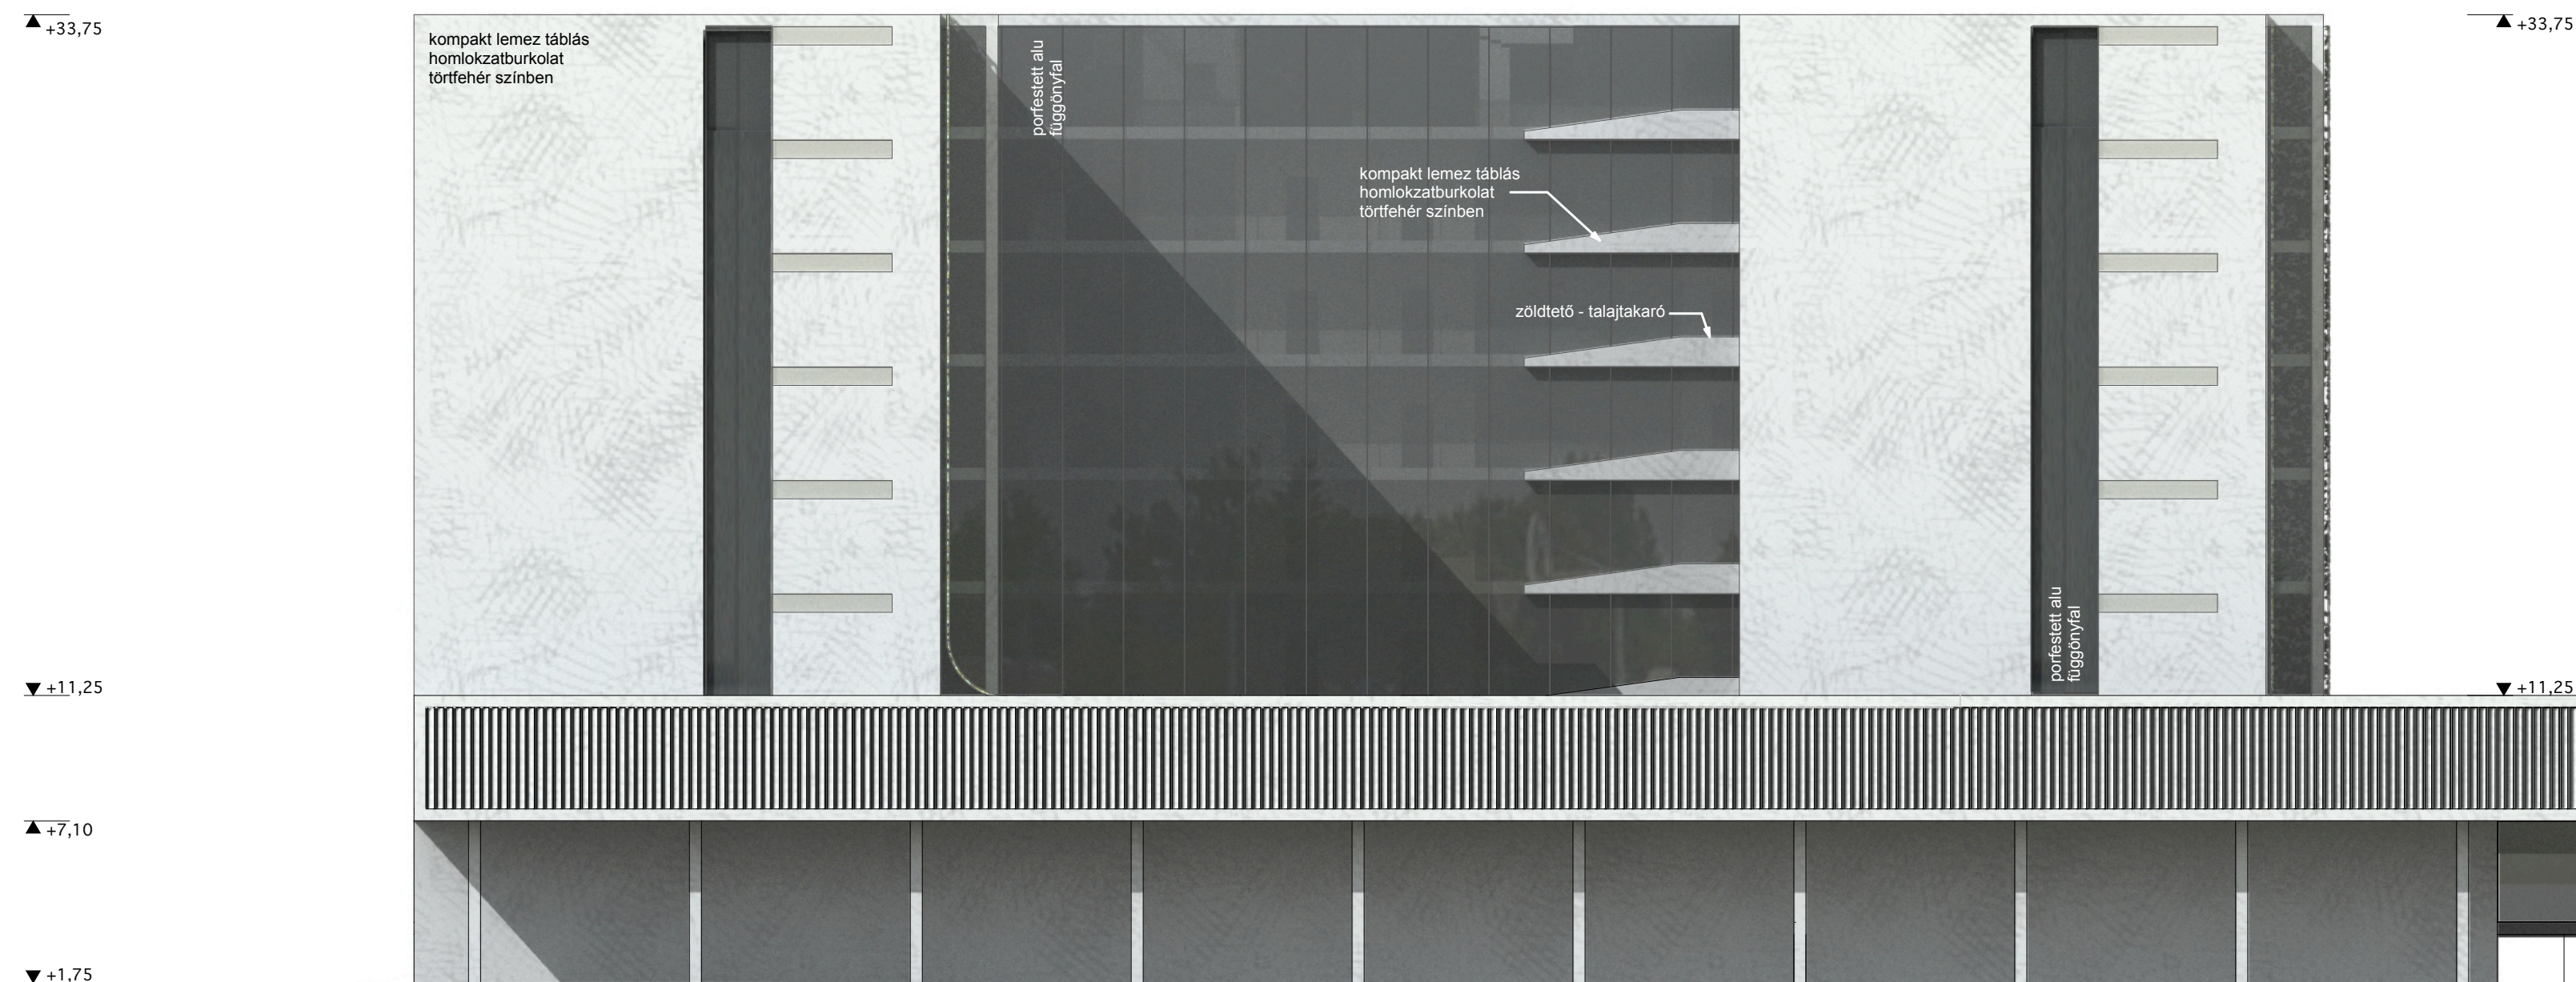

Keleti - tömbbelső felőli - homlokzat - m = 1 : 200