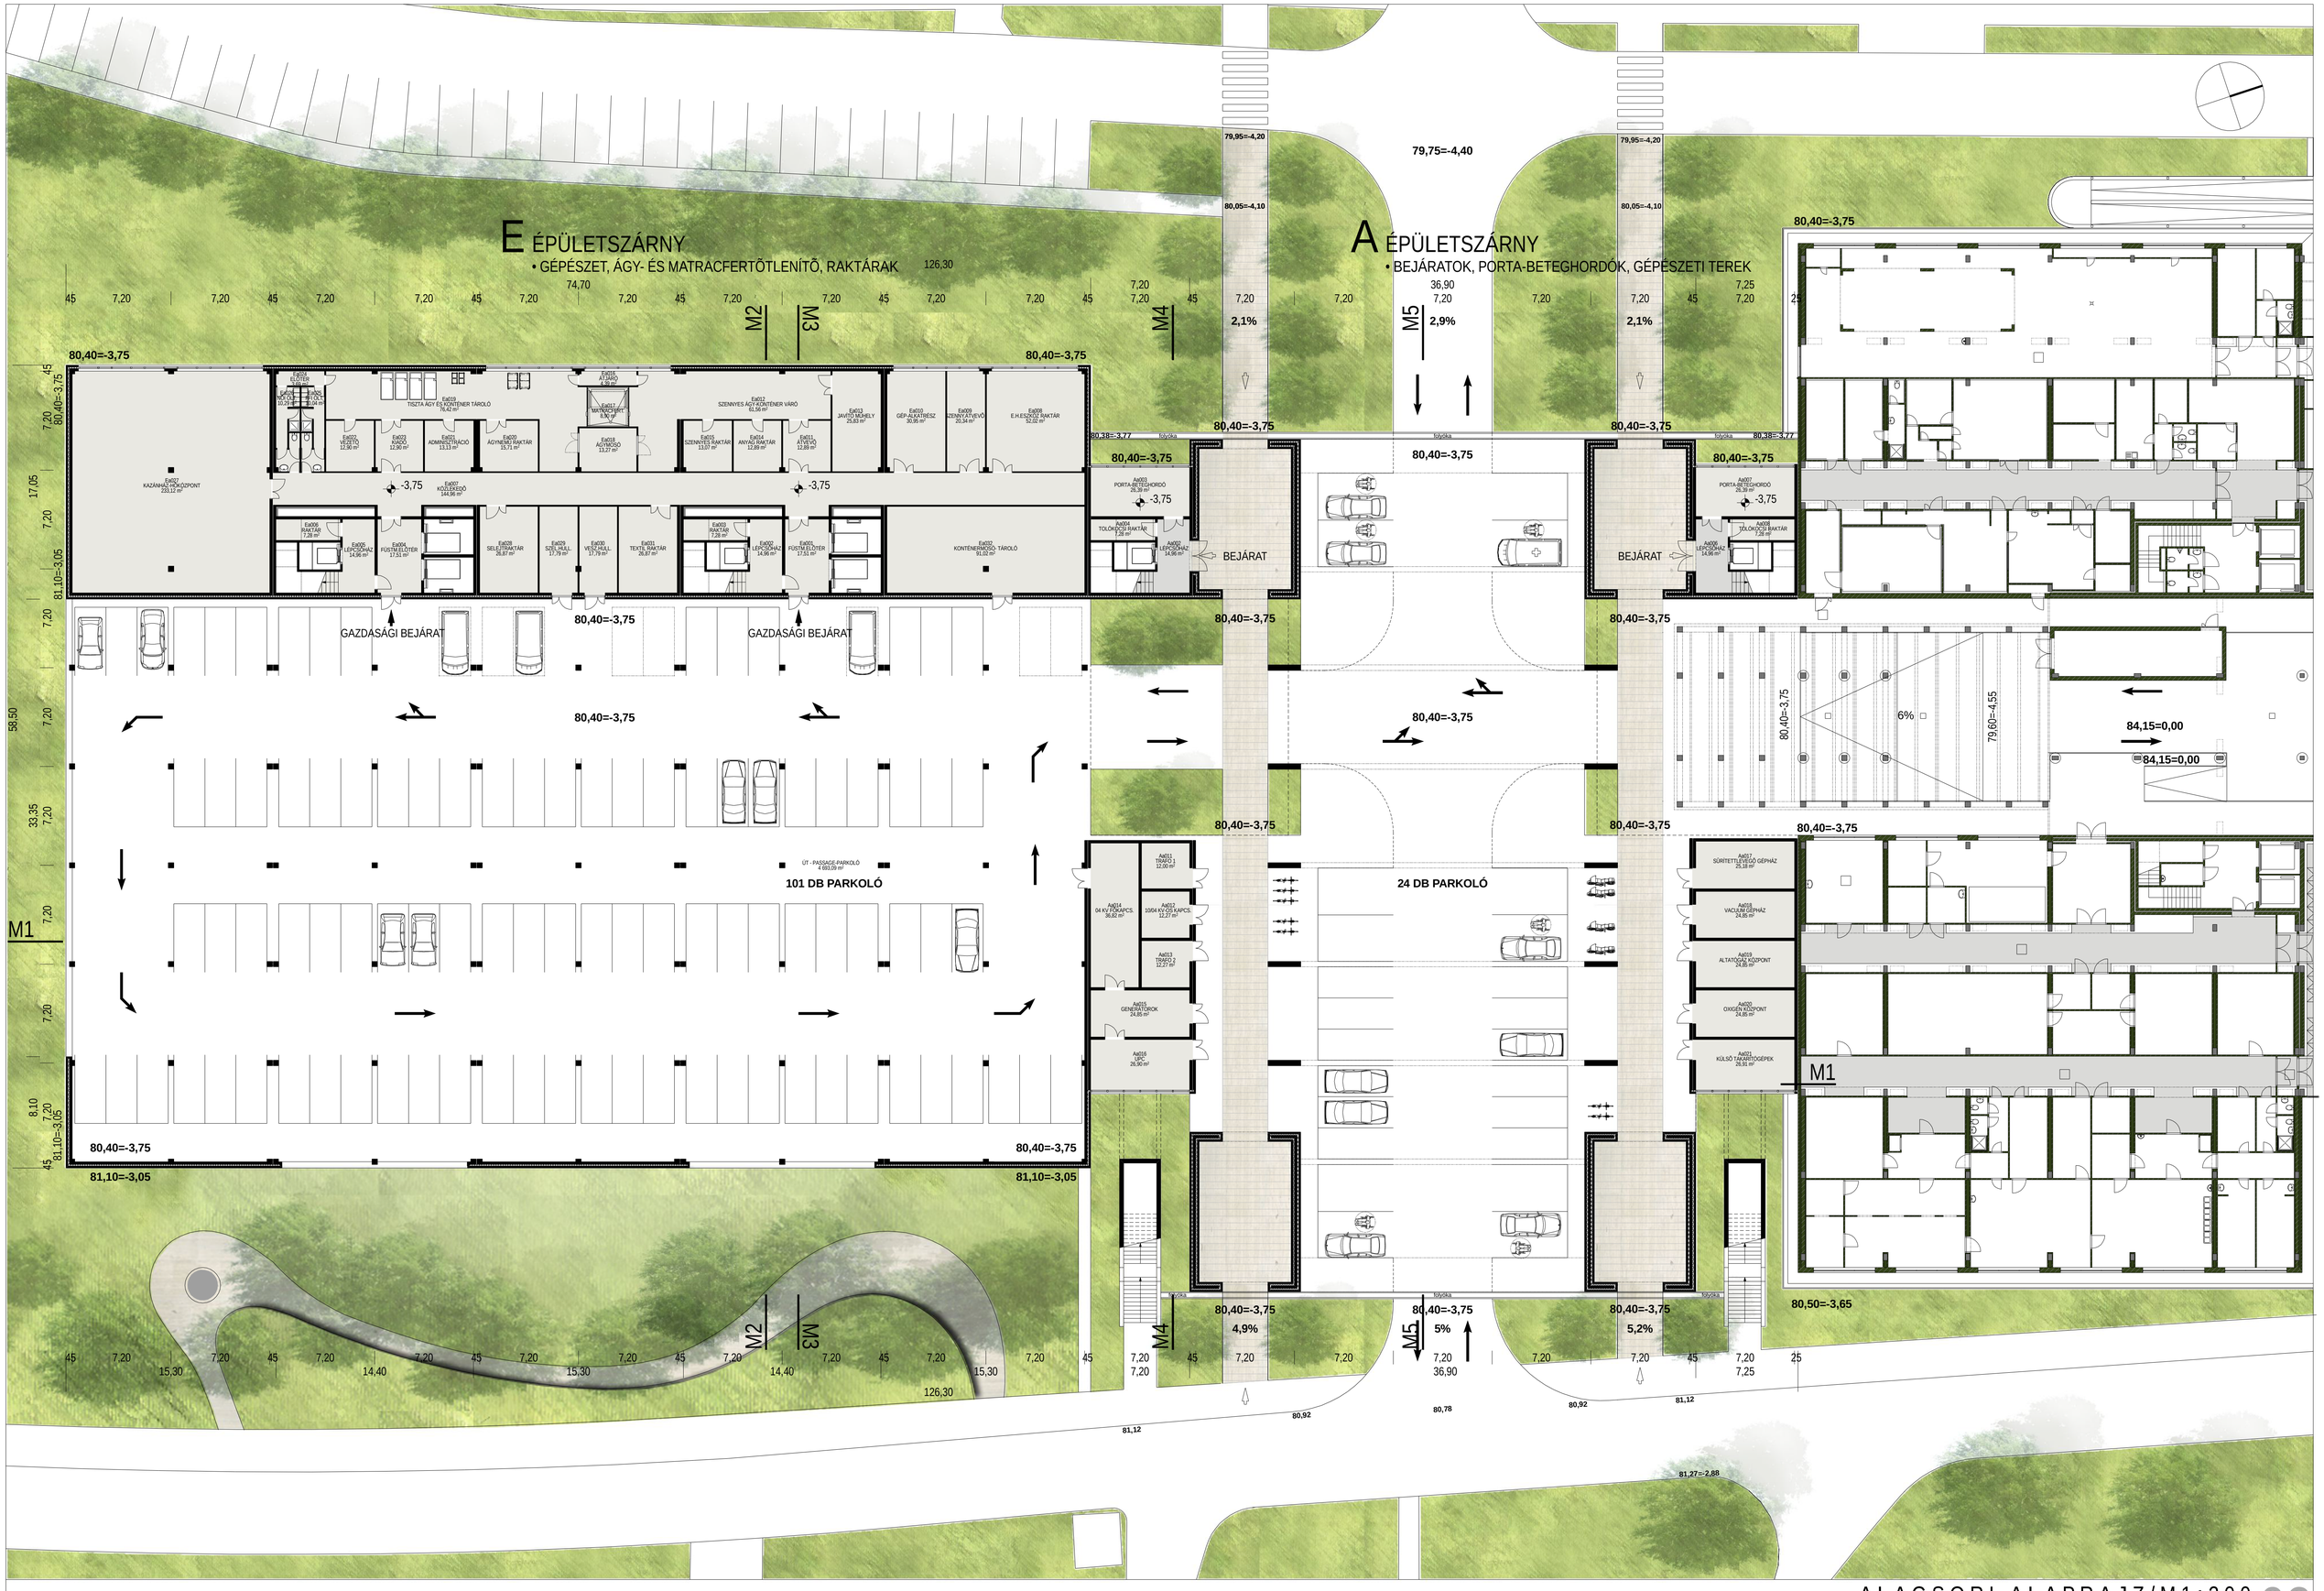

SZEGEDI TUDOMÁNYEGYETEM/SZEGED, SEMMELWEIS UTCA 6.

ALAGSORI ALAPRAJZ/M1:200
265 ÁGYAS KLINIKA ÉPÍTÉSZETI TERVPÁLYÁZATA 02