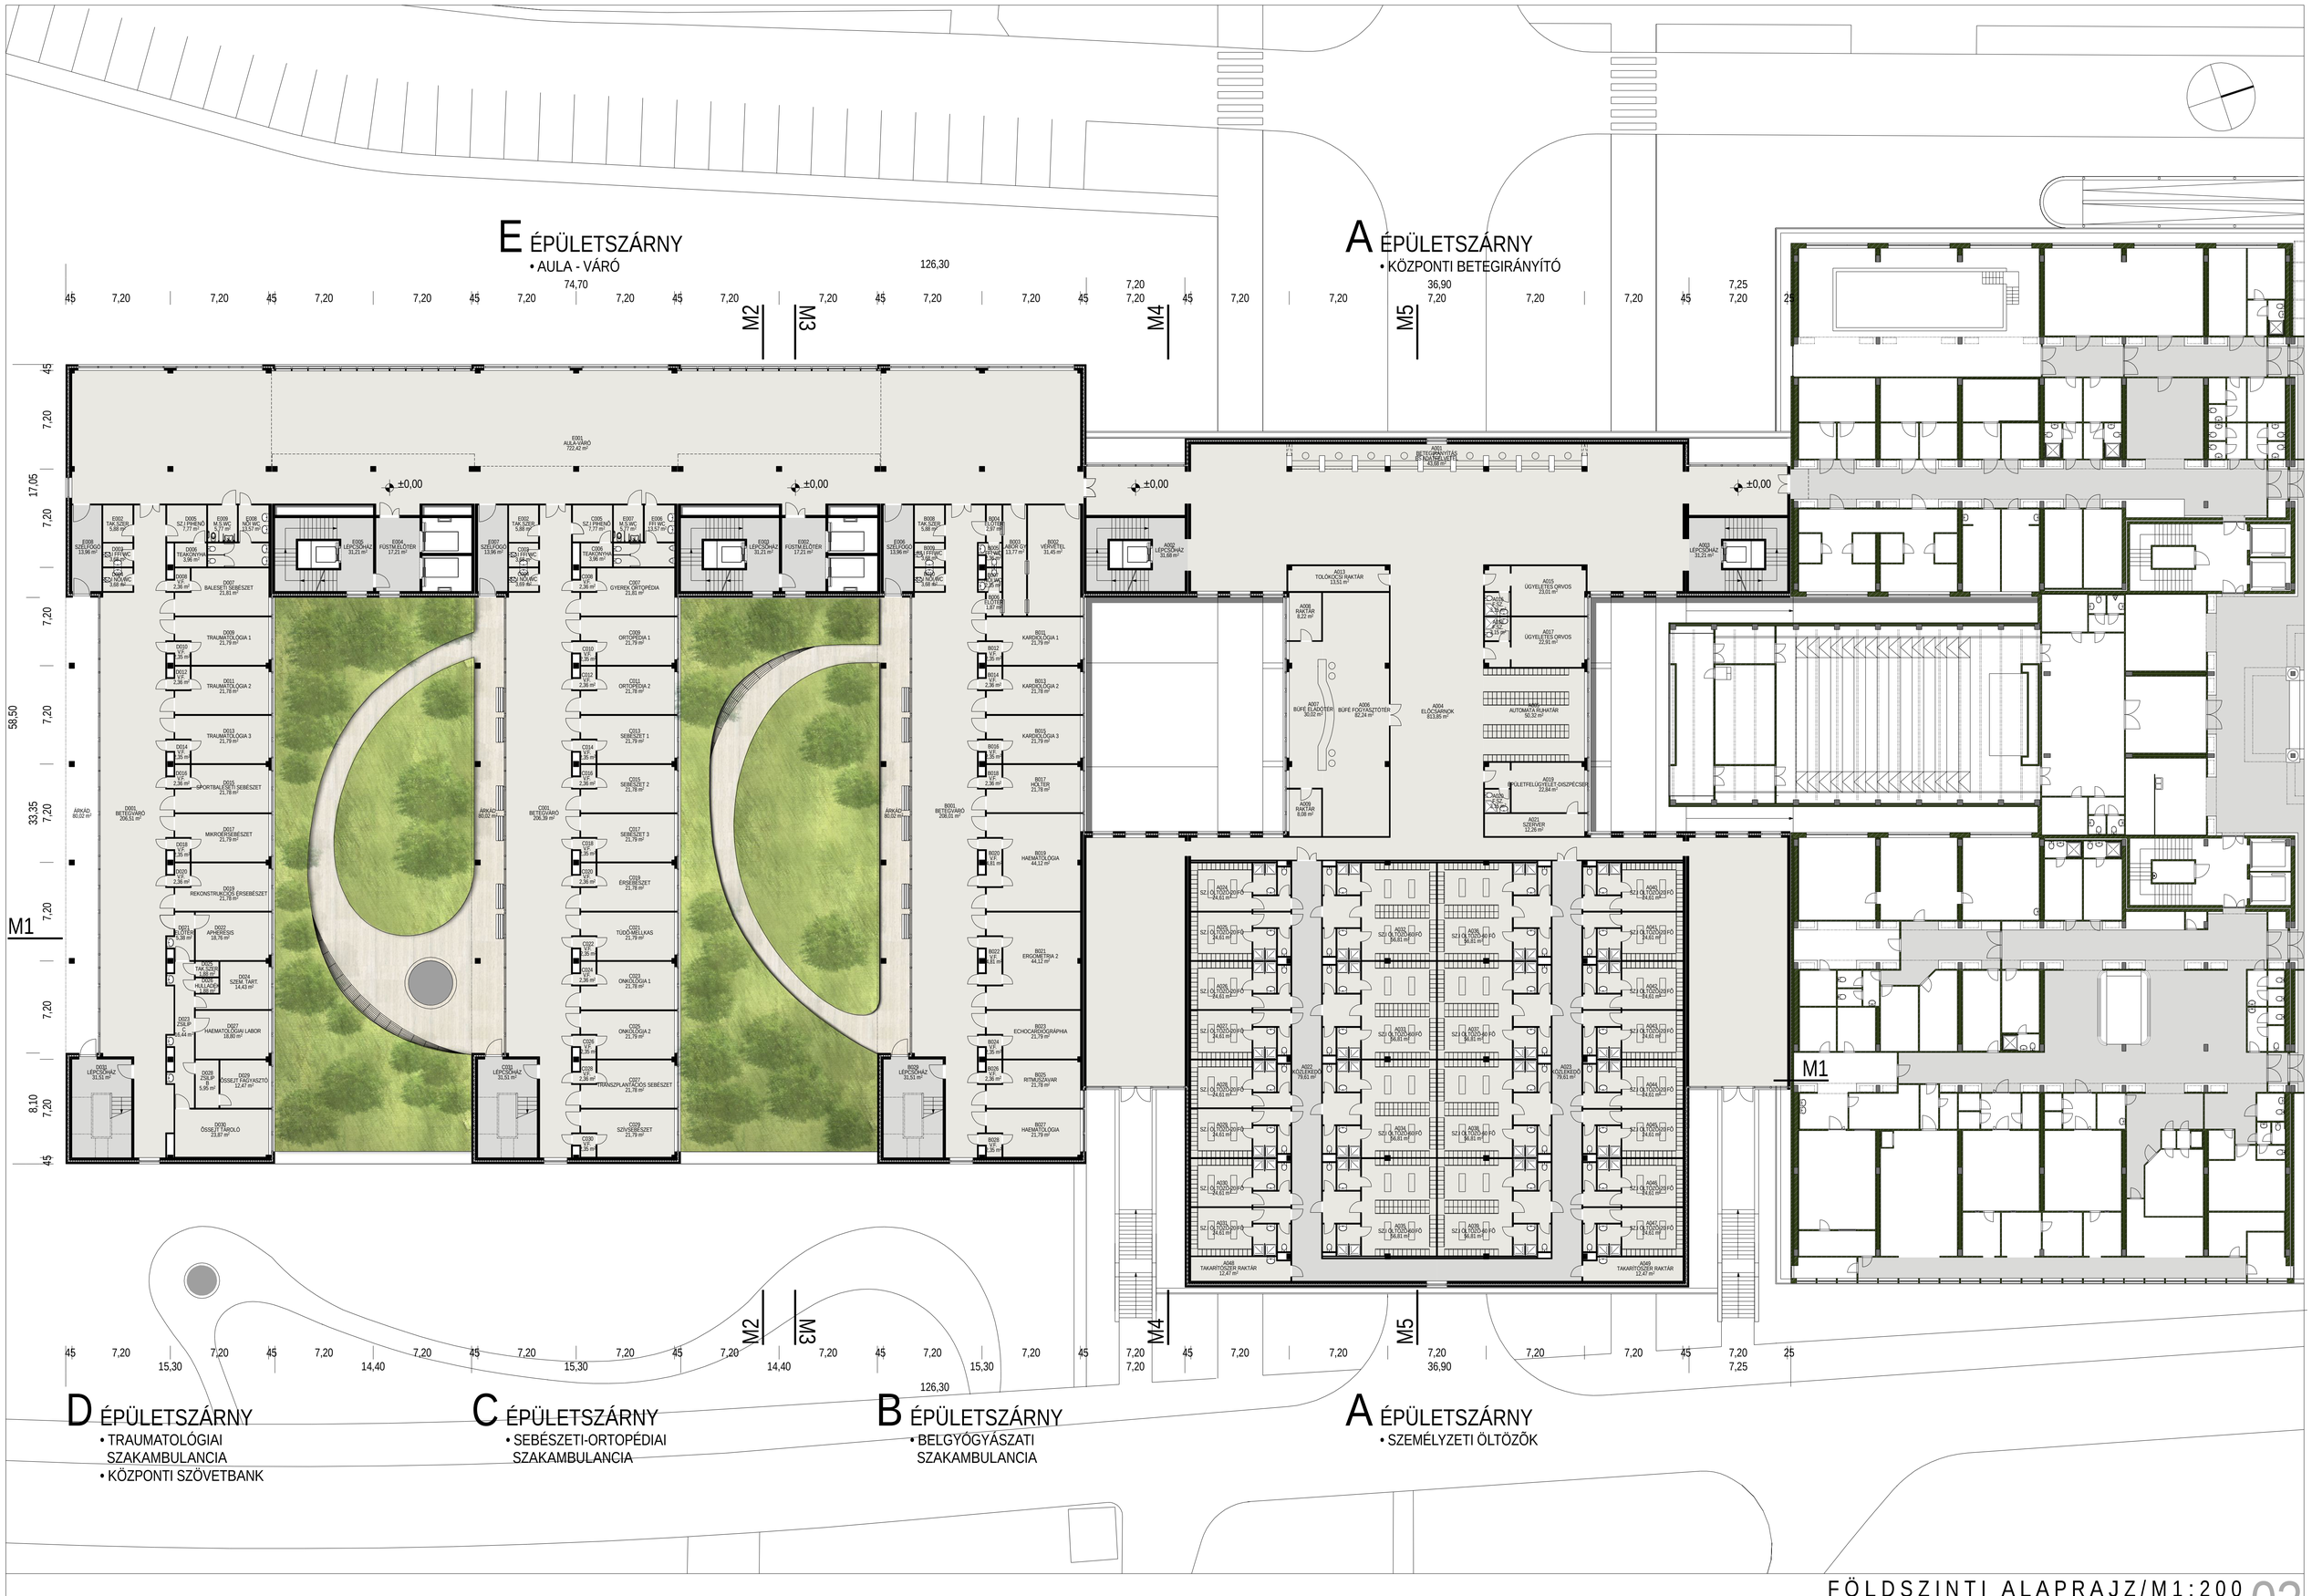

SZEGEDI TUDOMÁNYEGYETEM/SZEGED, SEMMELWEIS UTCA 6.

FÖLDSZINTI ALAPRAJZ/M1:200
265 ÁGYAS KLINIKA ÉPÍTÉSZETI TERVPÁLYÁZATA

03