


E ÉPÜLETSZÁRNY
 • ORVOSI SZOBÁK, KÖZÖS OSZTÁLYOS HELYSÉGEK, VÁRO 126,30

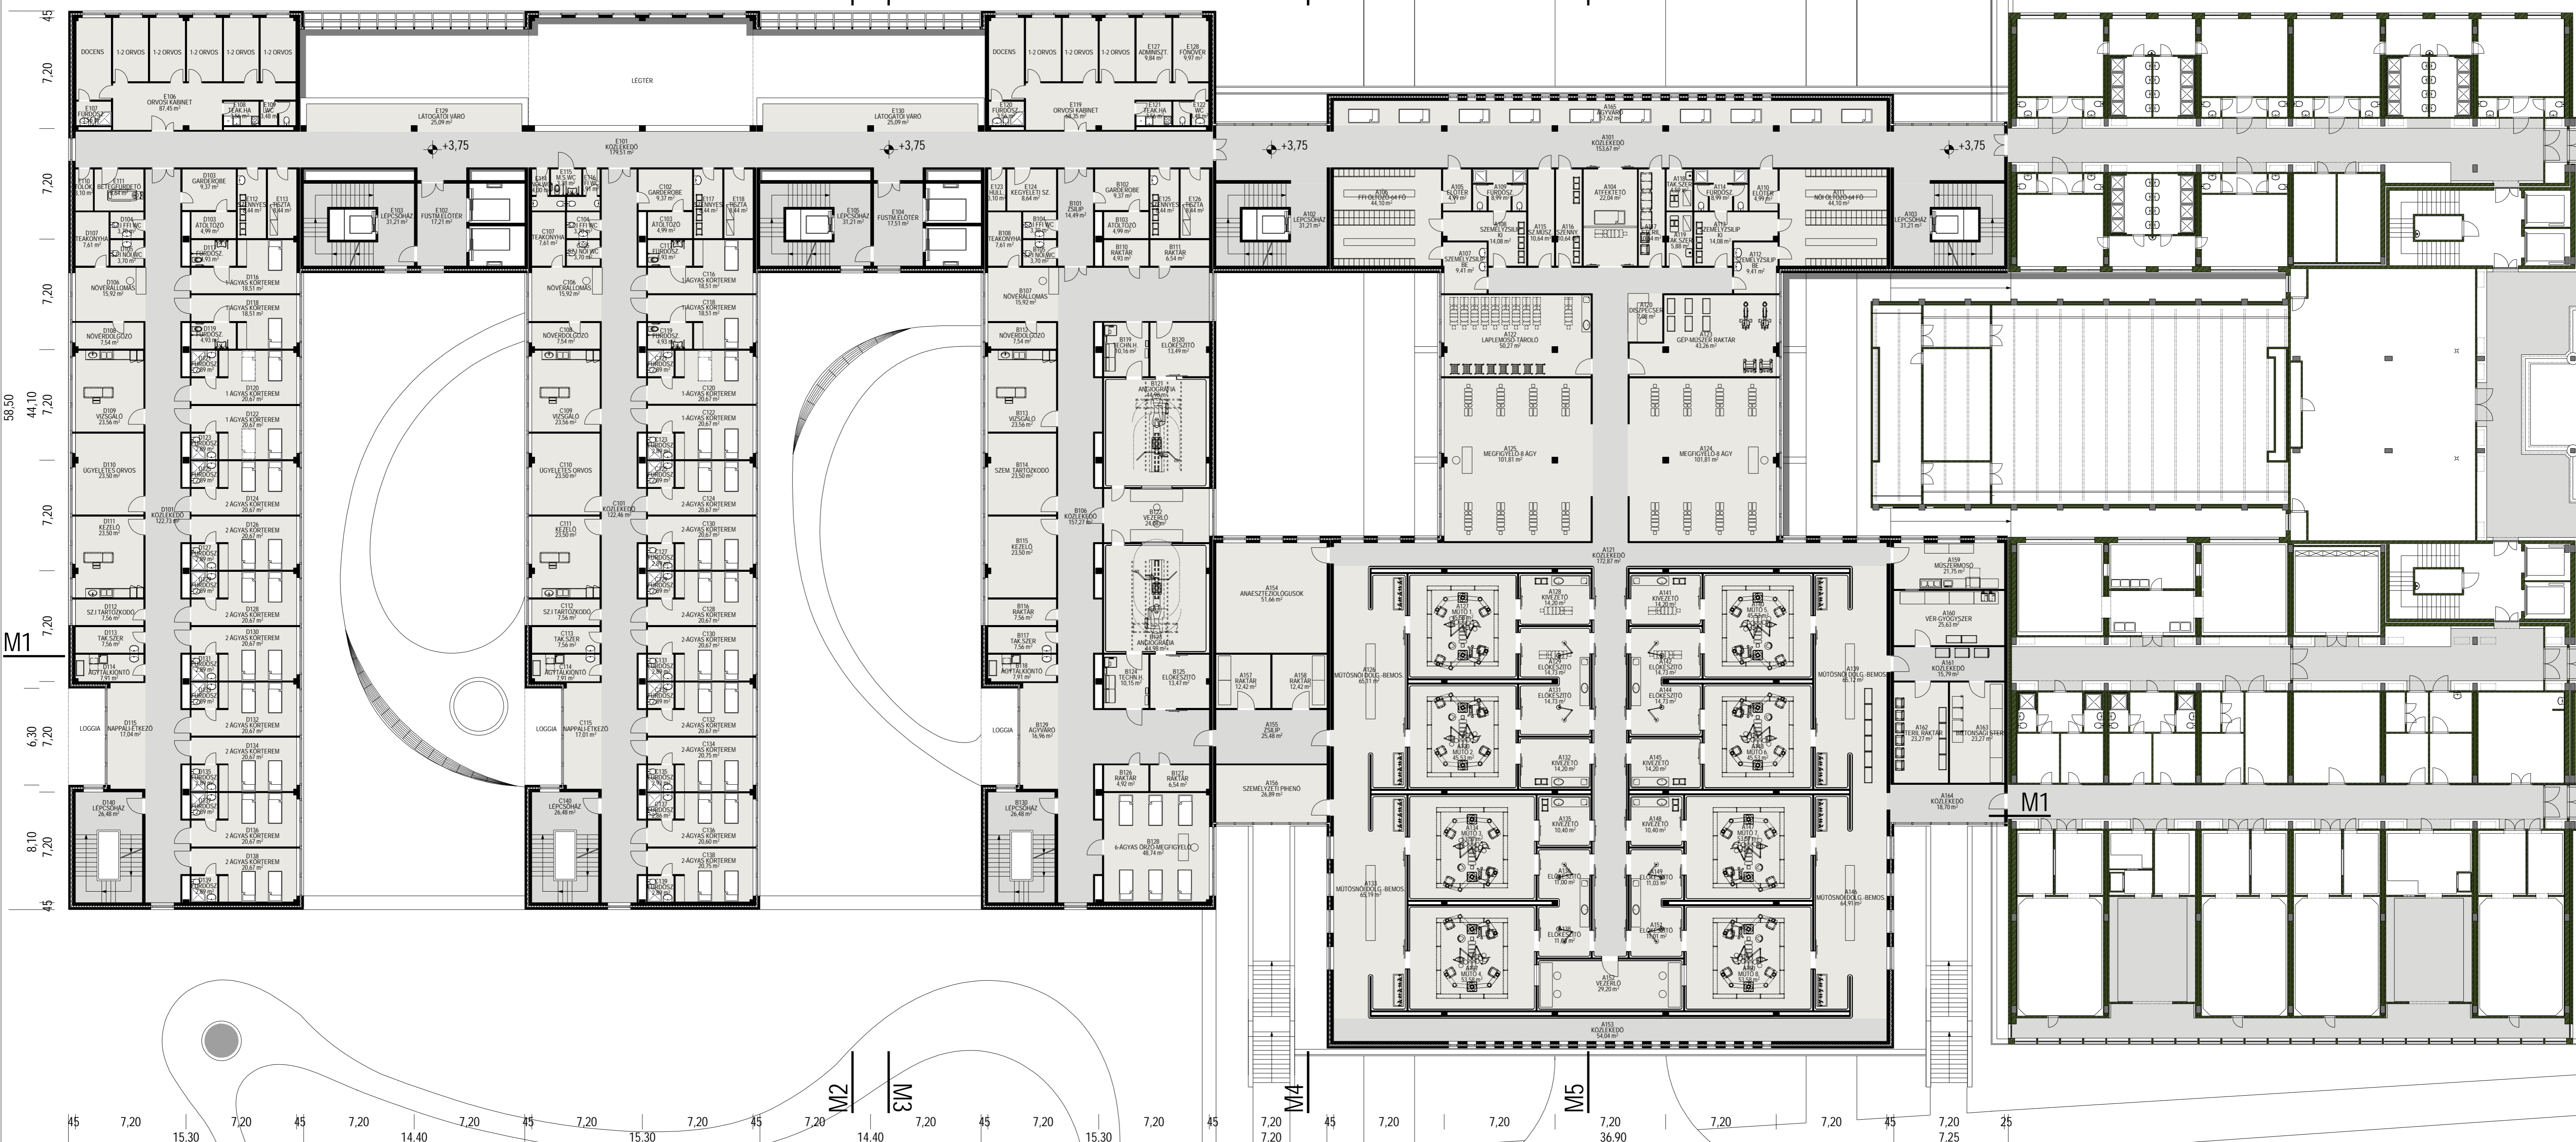

D ÉPÜLETSZÁRNY
 • SZÍVSEBÉSZETI OSZTÁLY
 20 ÁGY

C ÉPÜLETSZÁRNY
 • INVÁZÍV KARDIOLÓGIA
 21 ÁGY

B ÉPÜLETSZÁRNY
 • INVÁZÍV KARDIOLÓGIA
 • HEAMODINAMIKA

A ÉPÜLETSZÁRNY
 • KÖZPONTI MŰTÖBLOKK