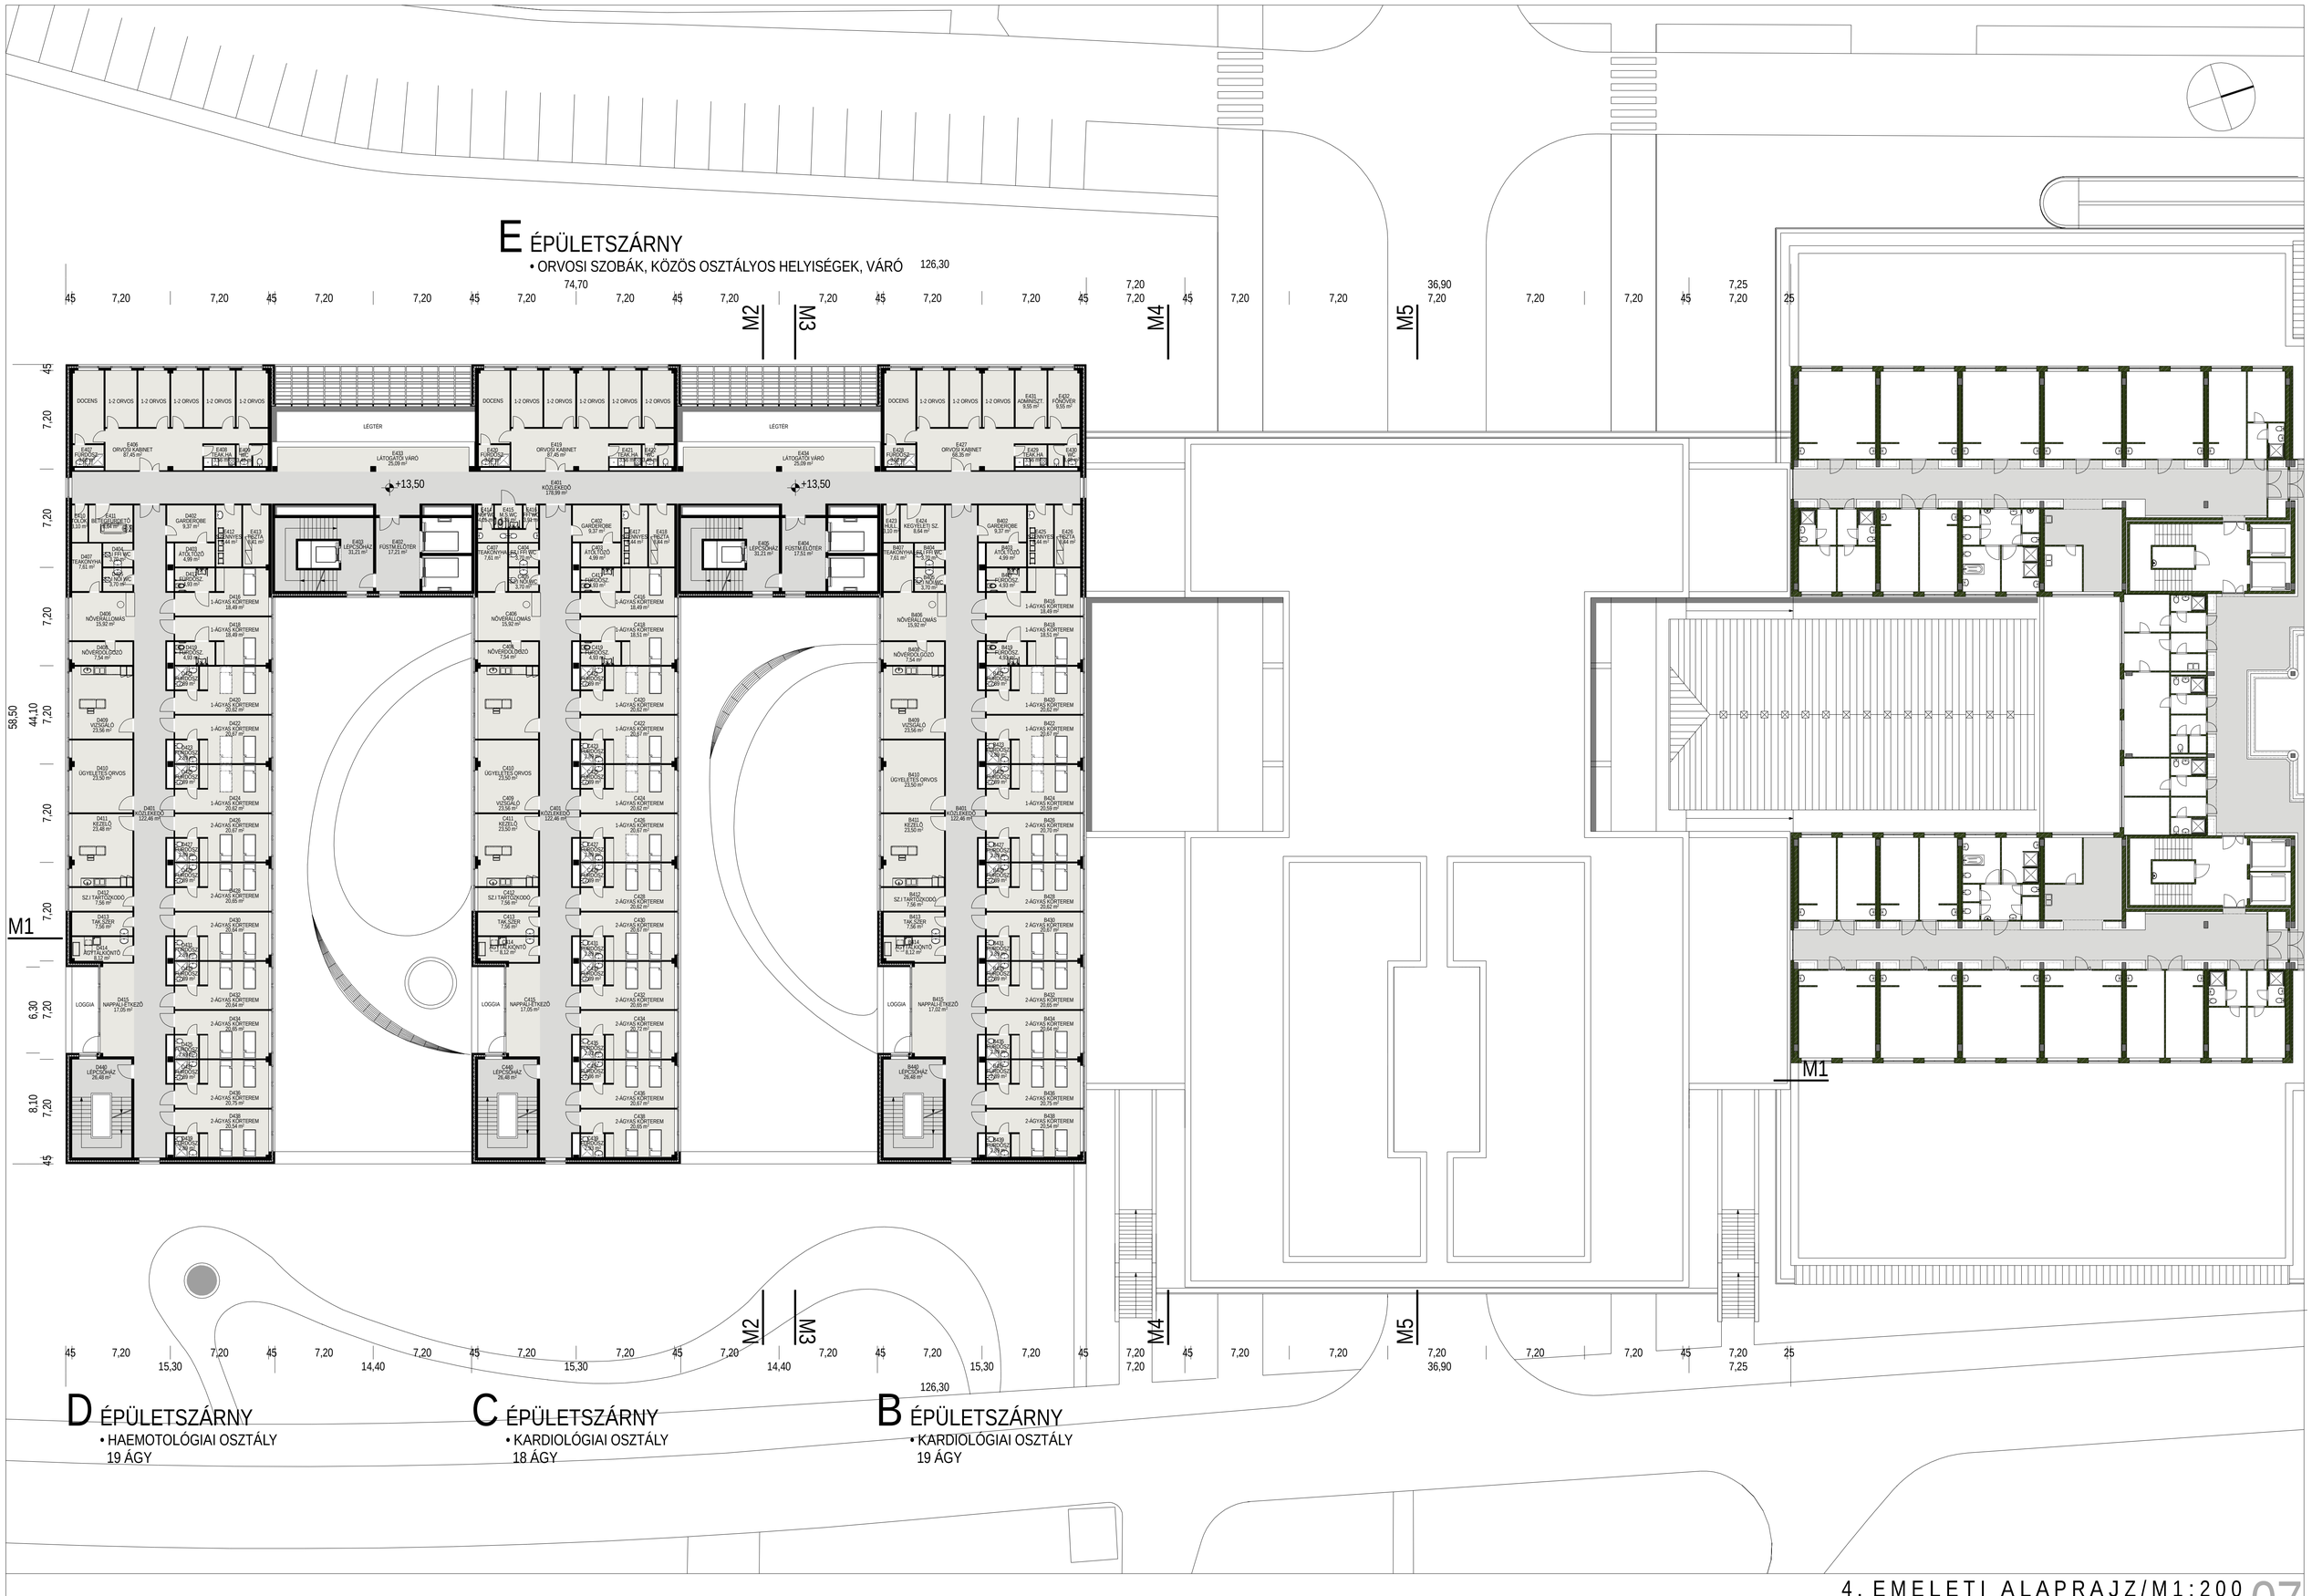

SZEGEDI TUDOMÁNYEGYETEM/SZEGED, SEMMELWEIS UTCA 6.

4. EMELETI ALAPRAJZ/M1:200
265 ÁGYAS KLINIKA ÉPÍTÉSZETI TERVPÁLYÁZATA