


KLINKERTÉGLIA HOMLOKZATI BURKOLAT

PORSZÓRT ALU NYILÁSZÁRÓ
+HŐSZIGETELŐ ÜVEGEZÉS

MONOLITVASBETON FÖDÉMSZERKEZET

MONOLIT VASBETON ALAPLEMEZ
GERENDARÁCS + CŐLÖPALAPOK

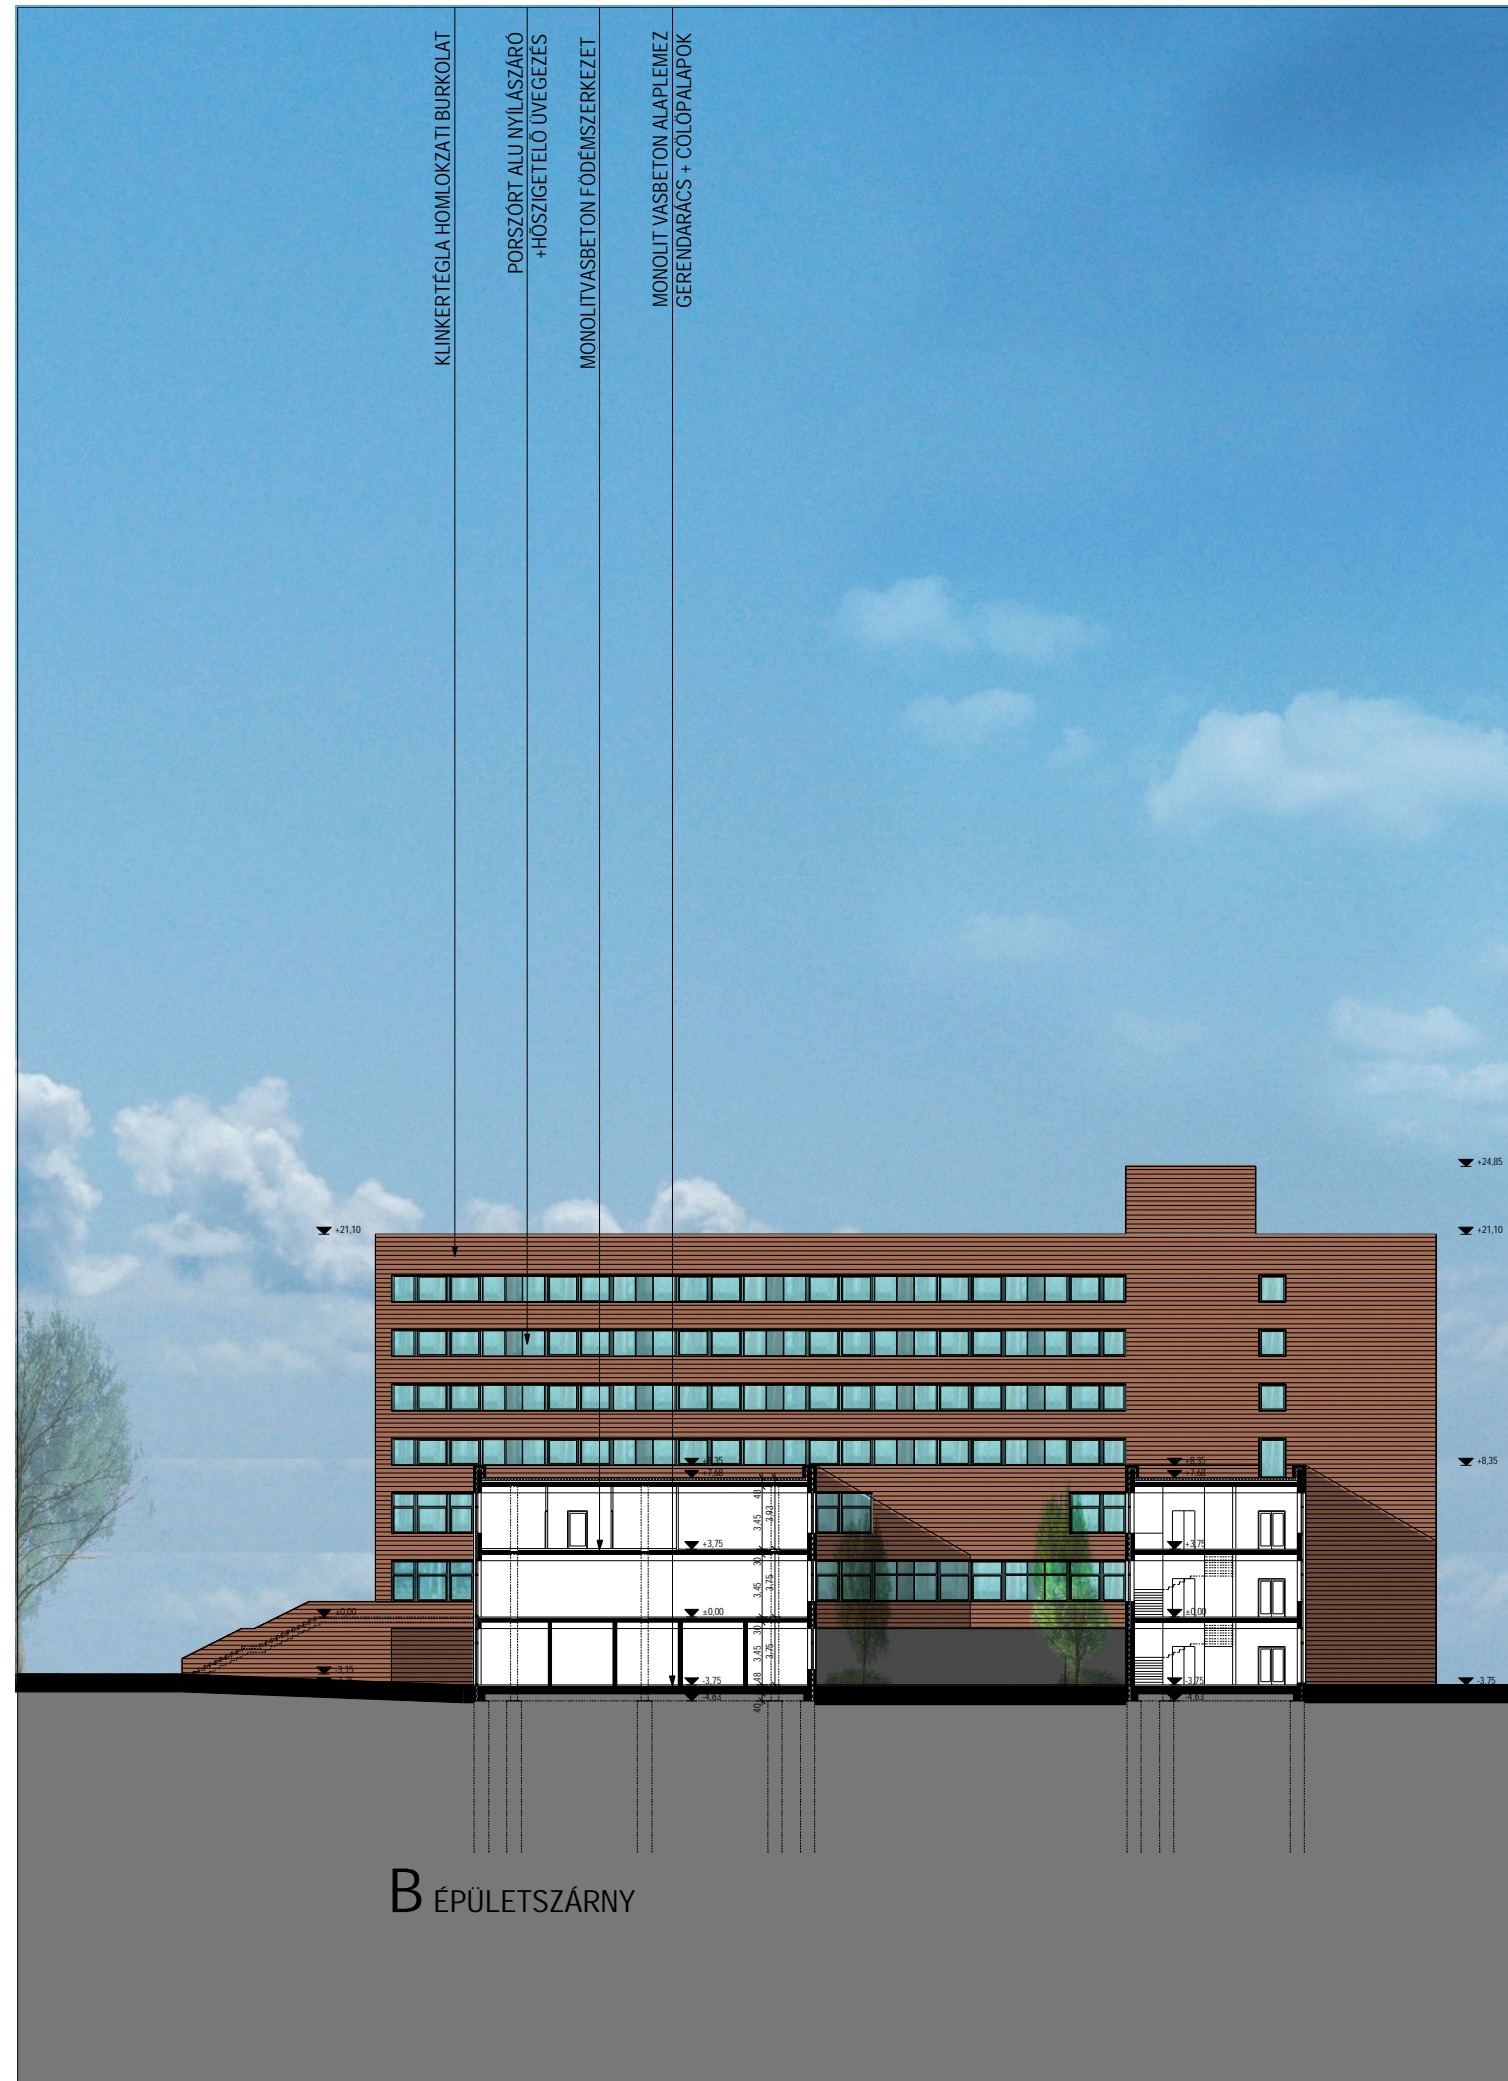


B ÉPÜLETSZÁRNY

MONOLIT VASBETON ALAPLEMEZ
GERENDARÁCS + CŐLÖPALAPOK

MONOLITVASBETON FÖDÉMSZERKEZET

PORSZÓRT ALU NYILÁSZÁRÓ
+HŐSZIGETELŐ ÜVEGEZÉS

KLINKERTÉGLIA HOMLOKZATI BURKOLAT

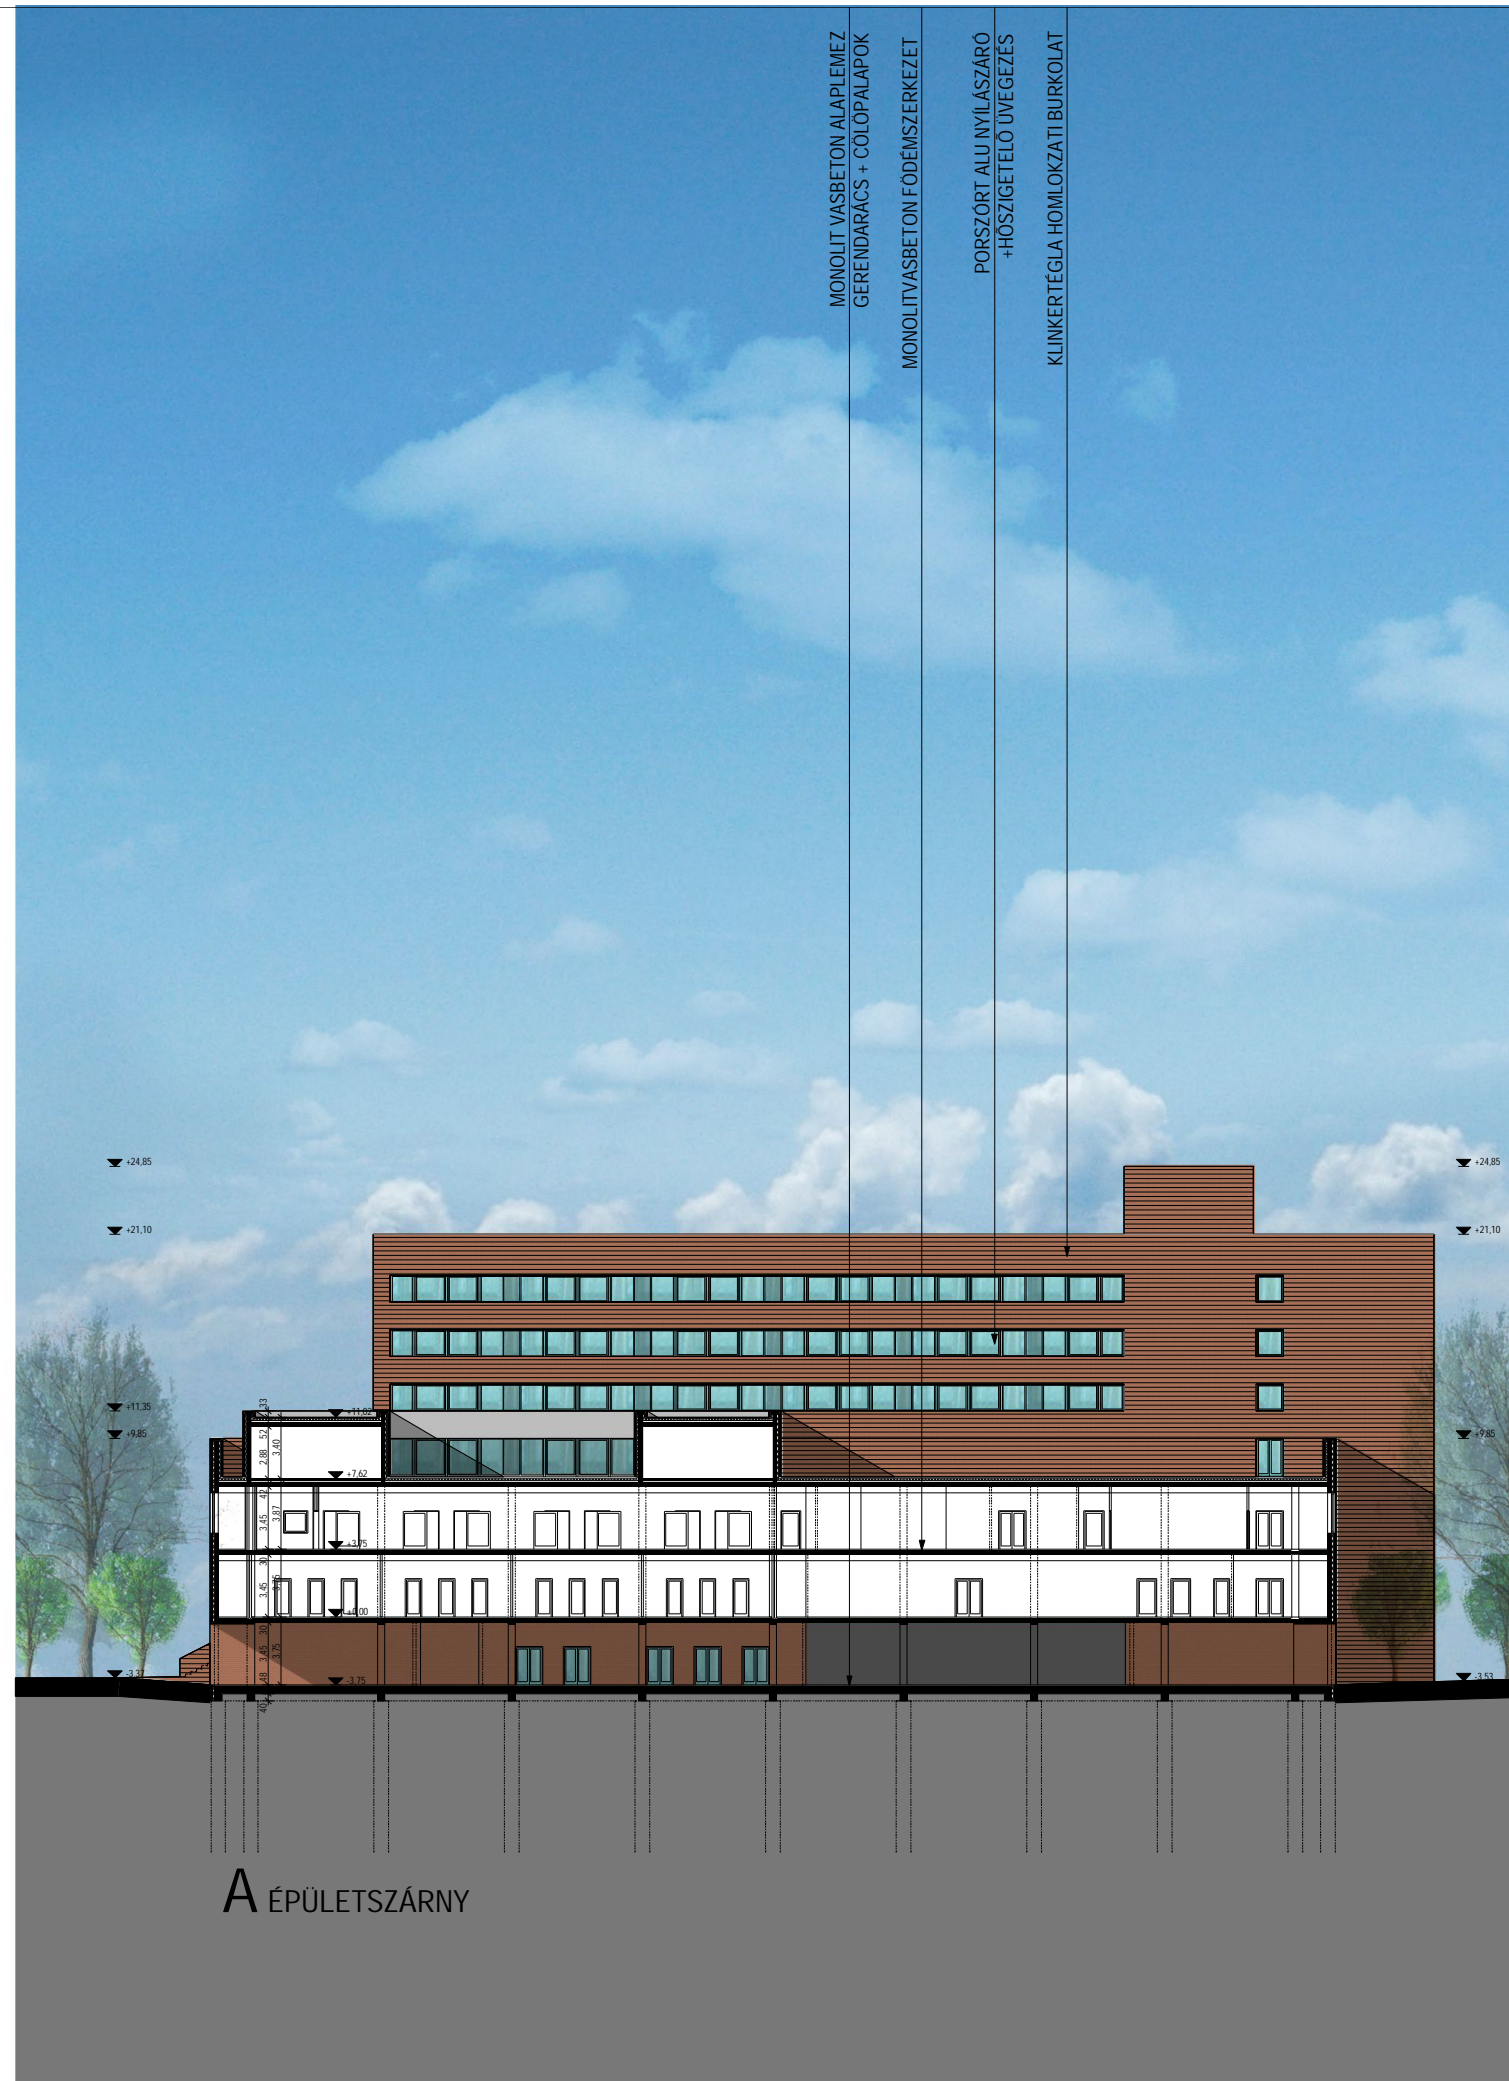

A ÉPÜLETSZÁRNY