6.

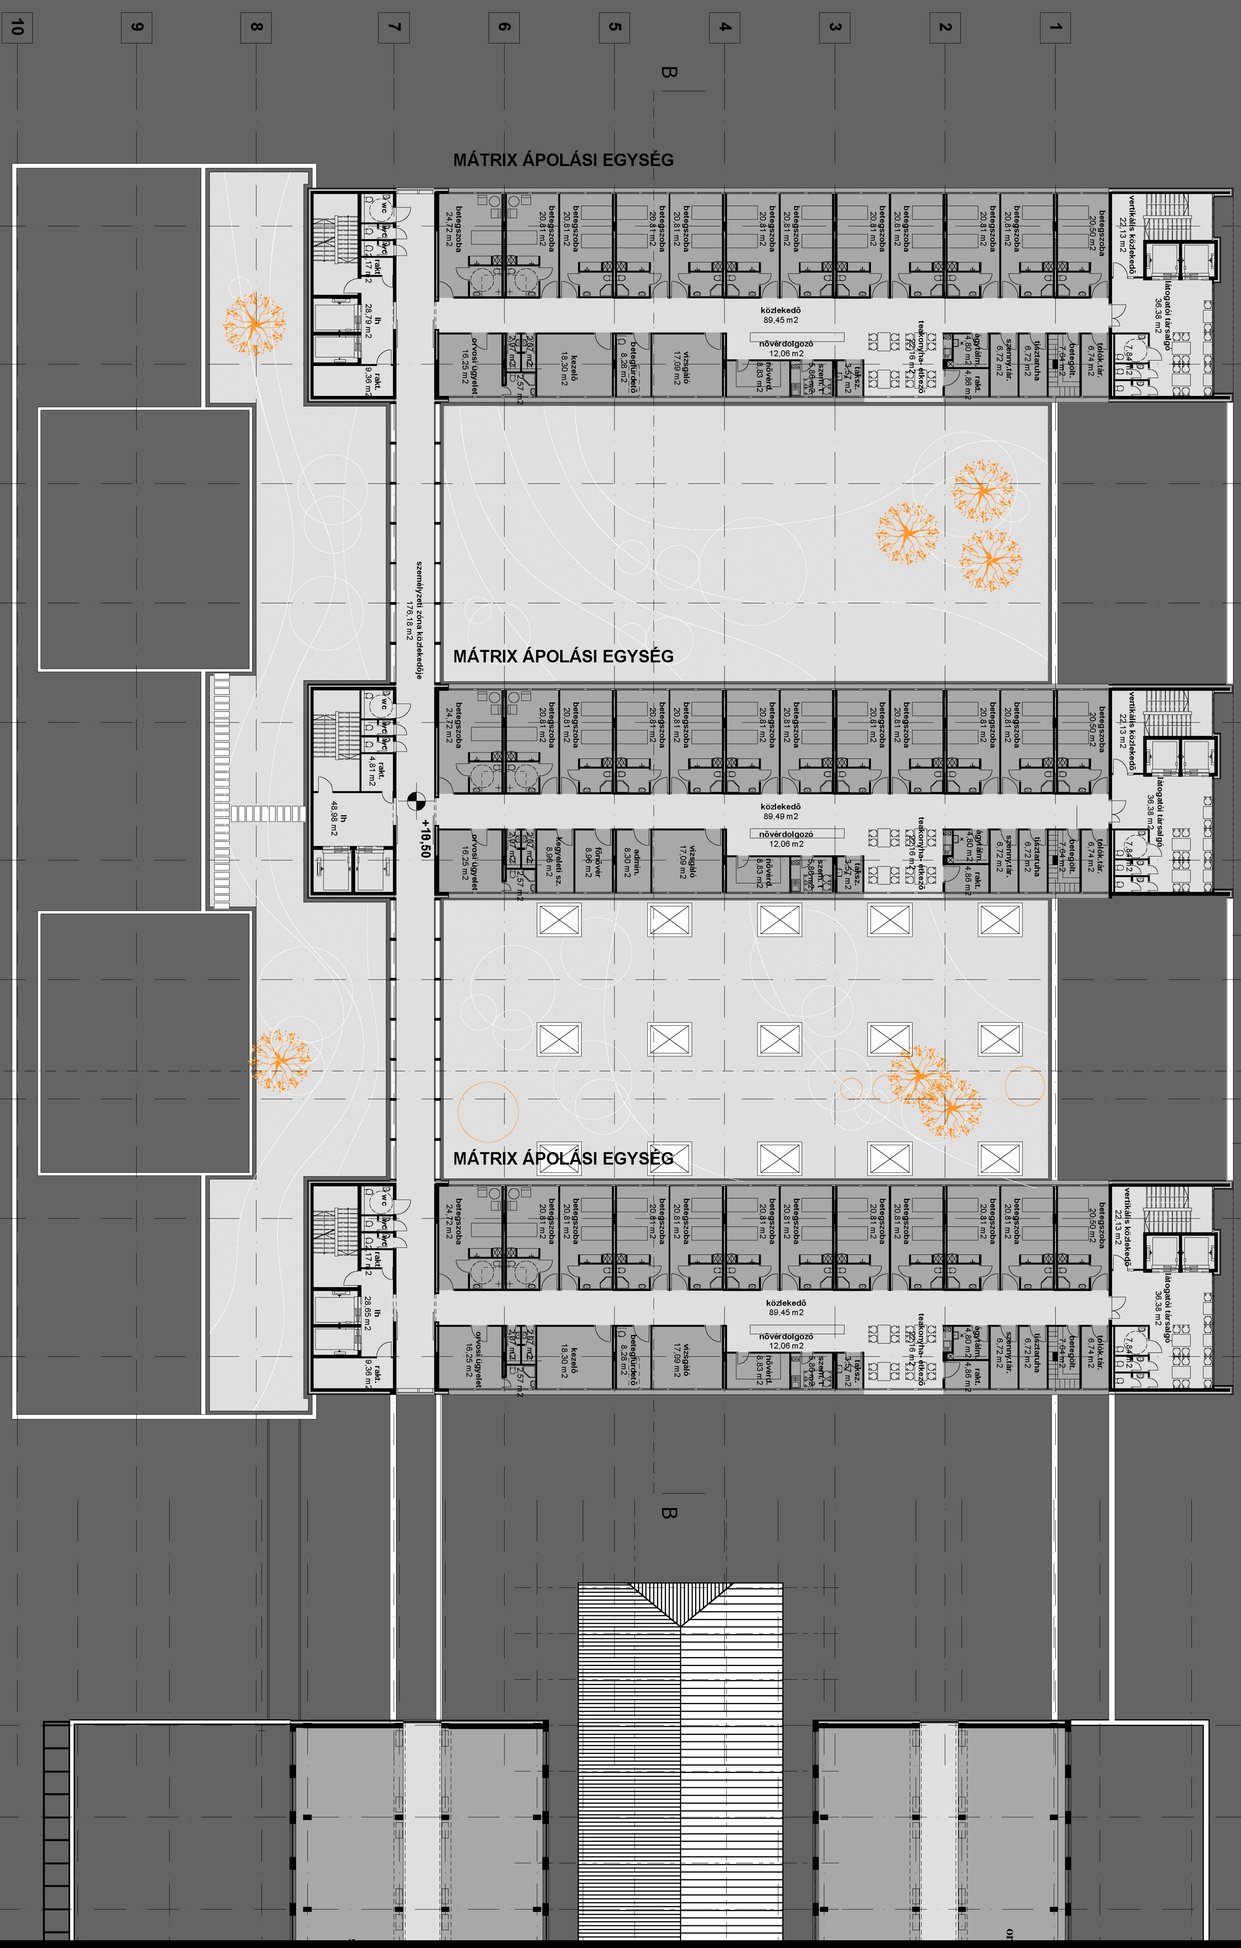

ápolási egységek

3. emelet alaprajz

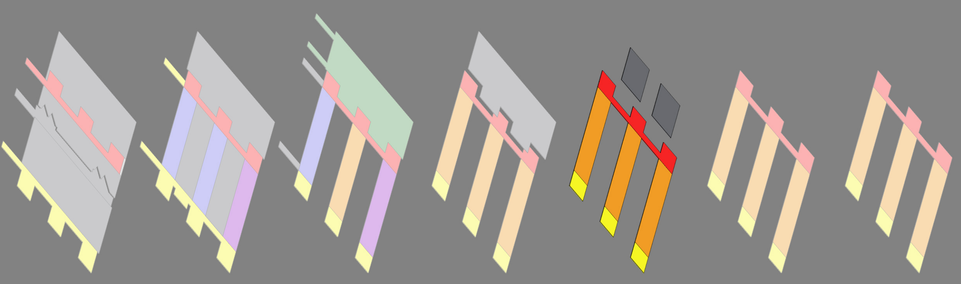

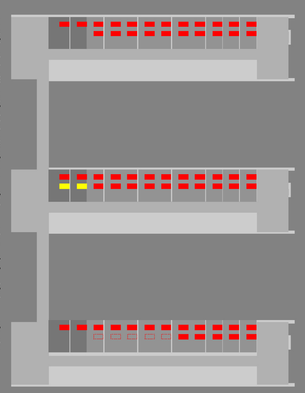

m 1:200

tervpályázat

Szegedi Tudományegyetem
Klinikai Központ
265 ÁGYAS KLINIKA ÉPÜLET