



D-D metszet

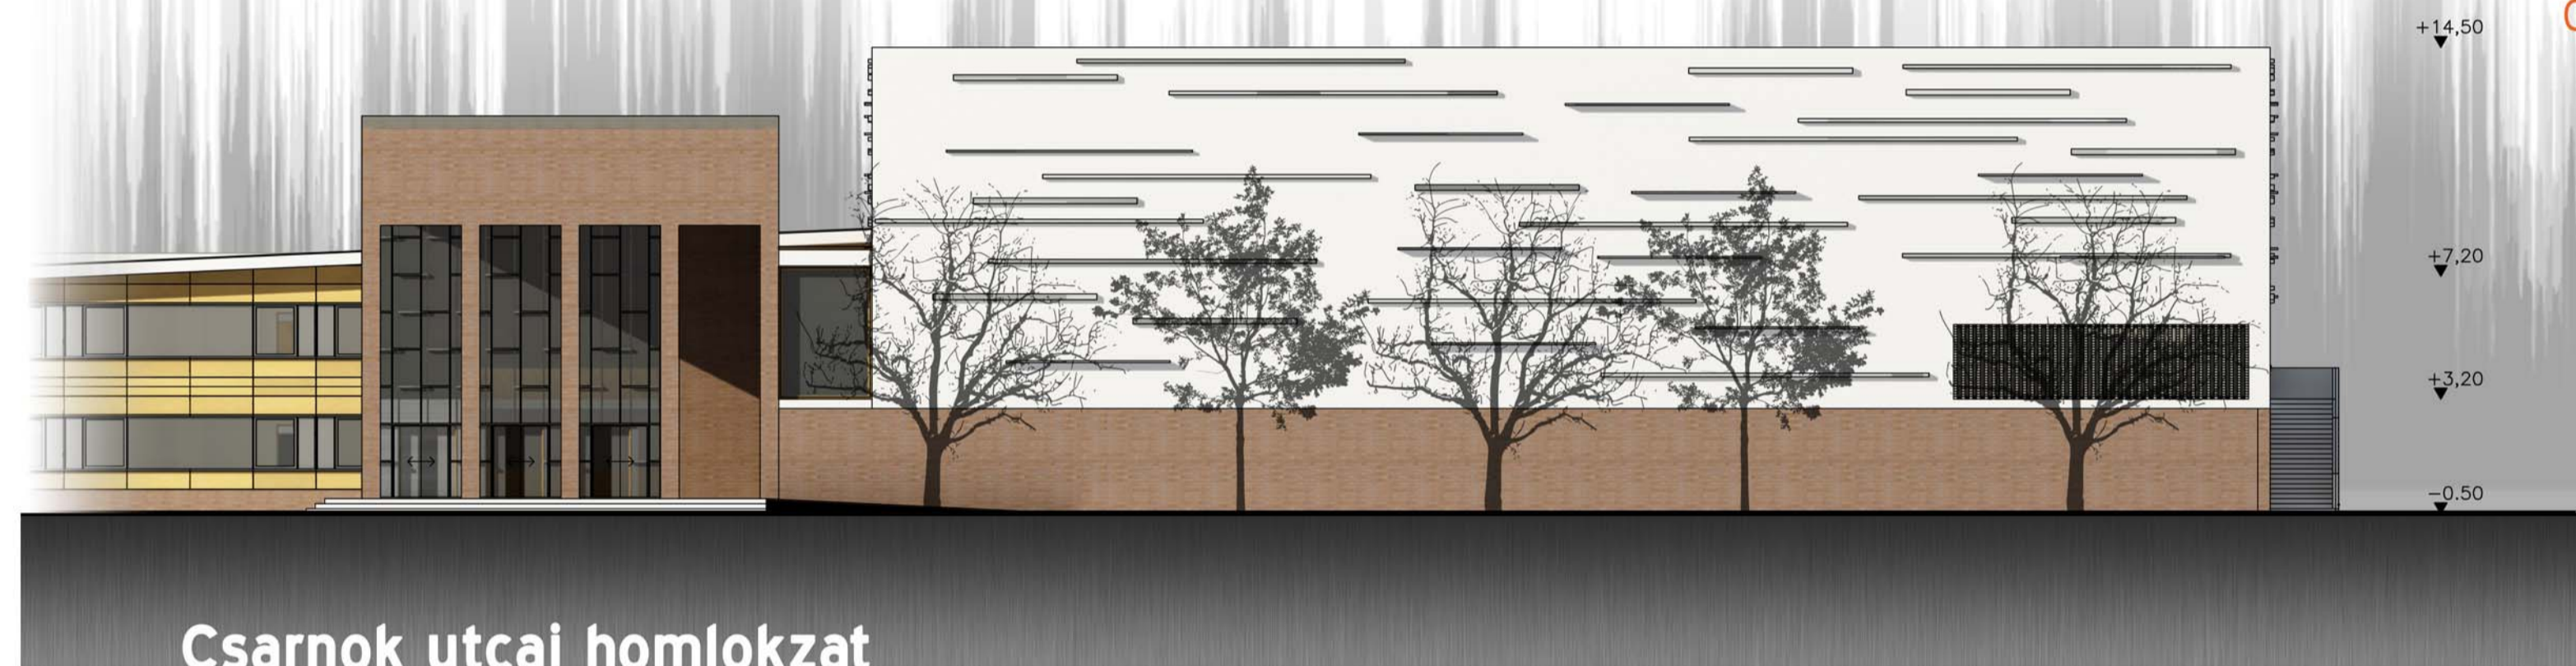

Csarnok utcai homlokzat

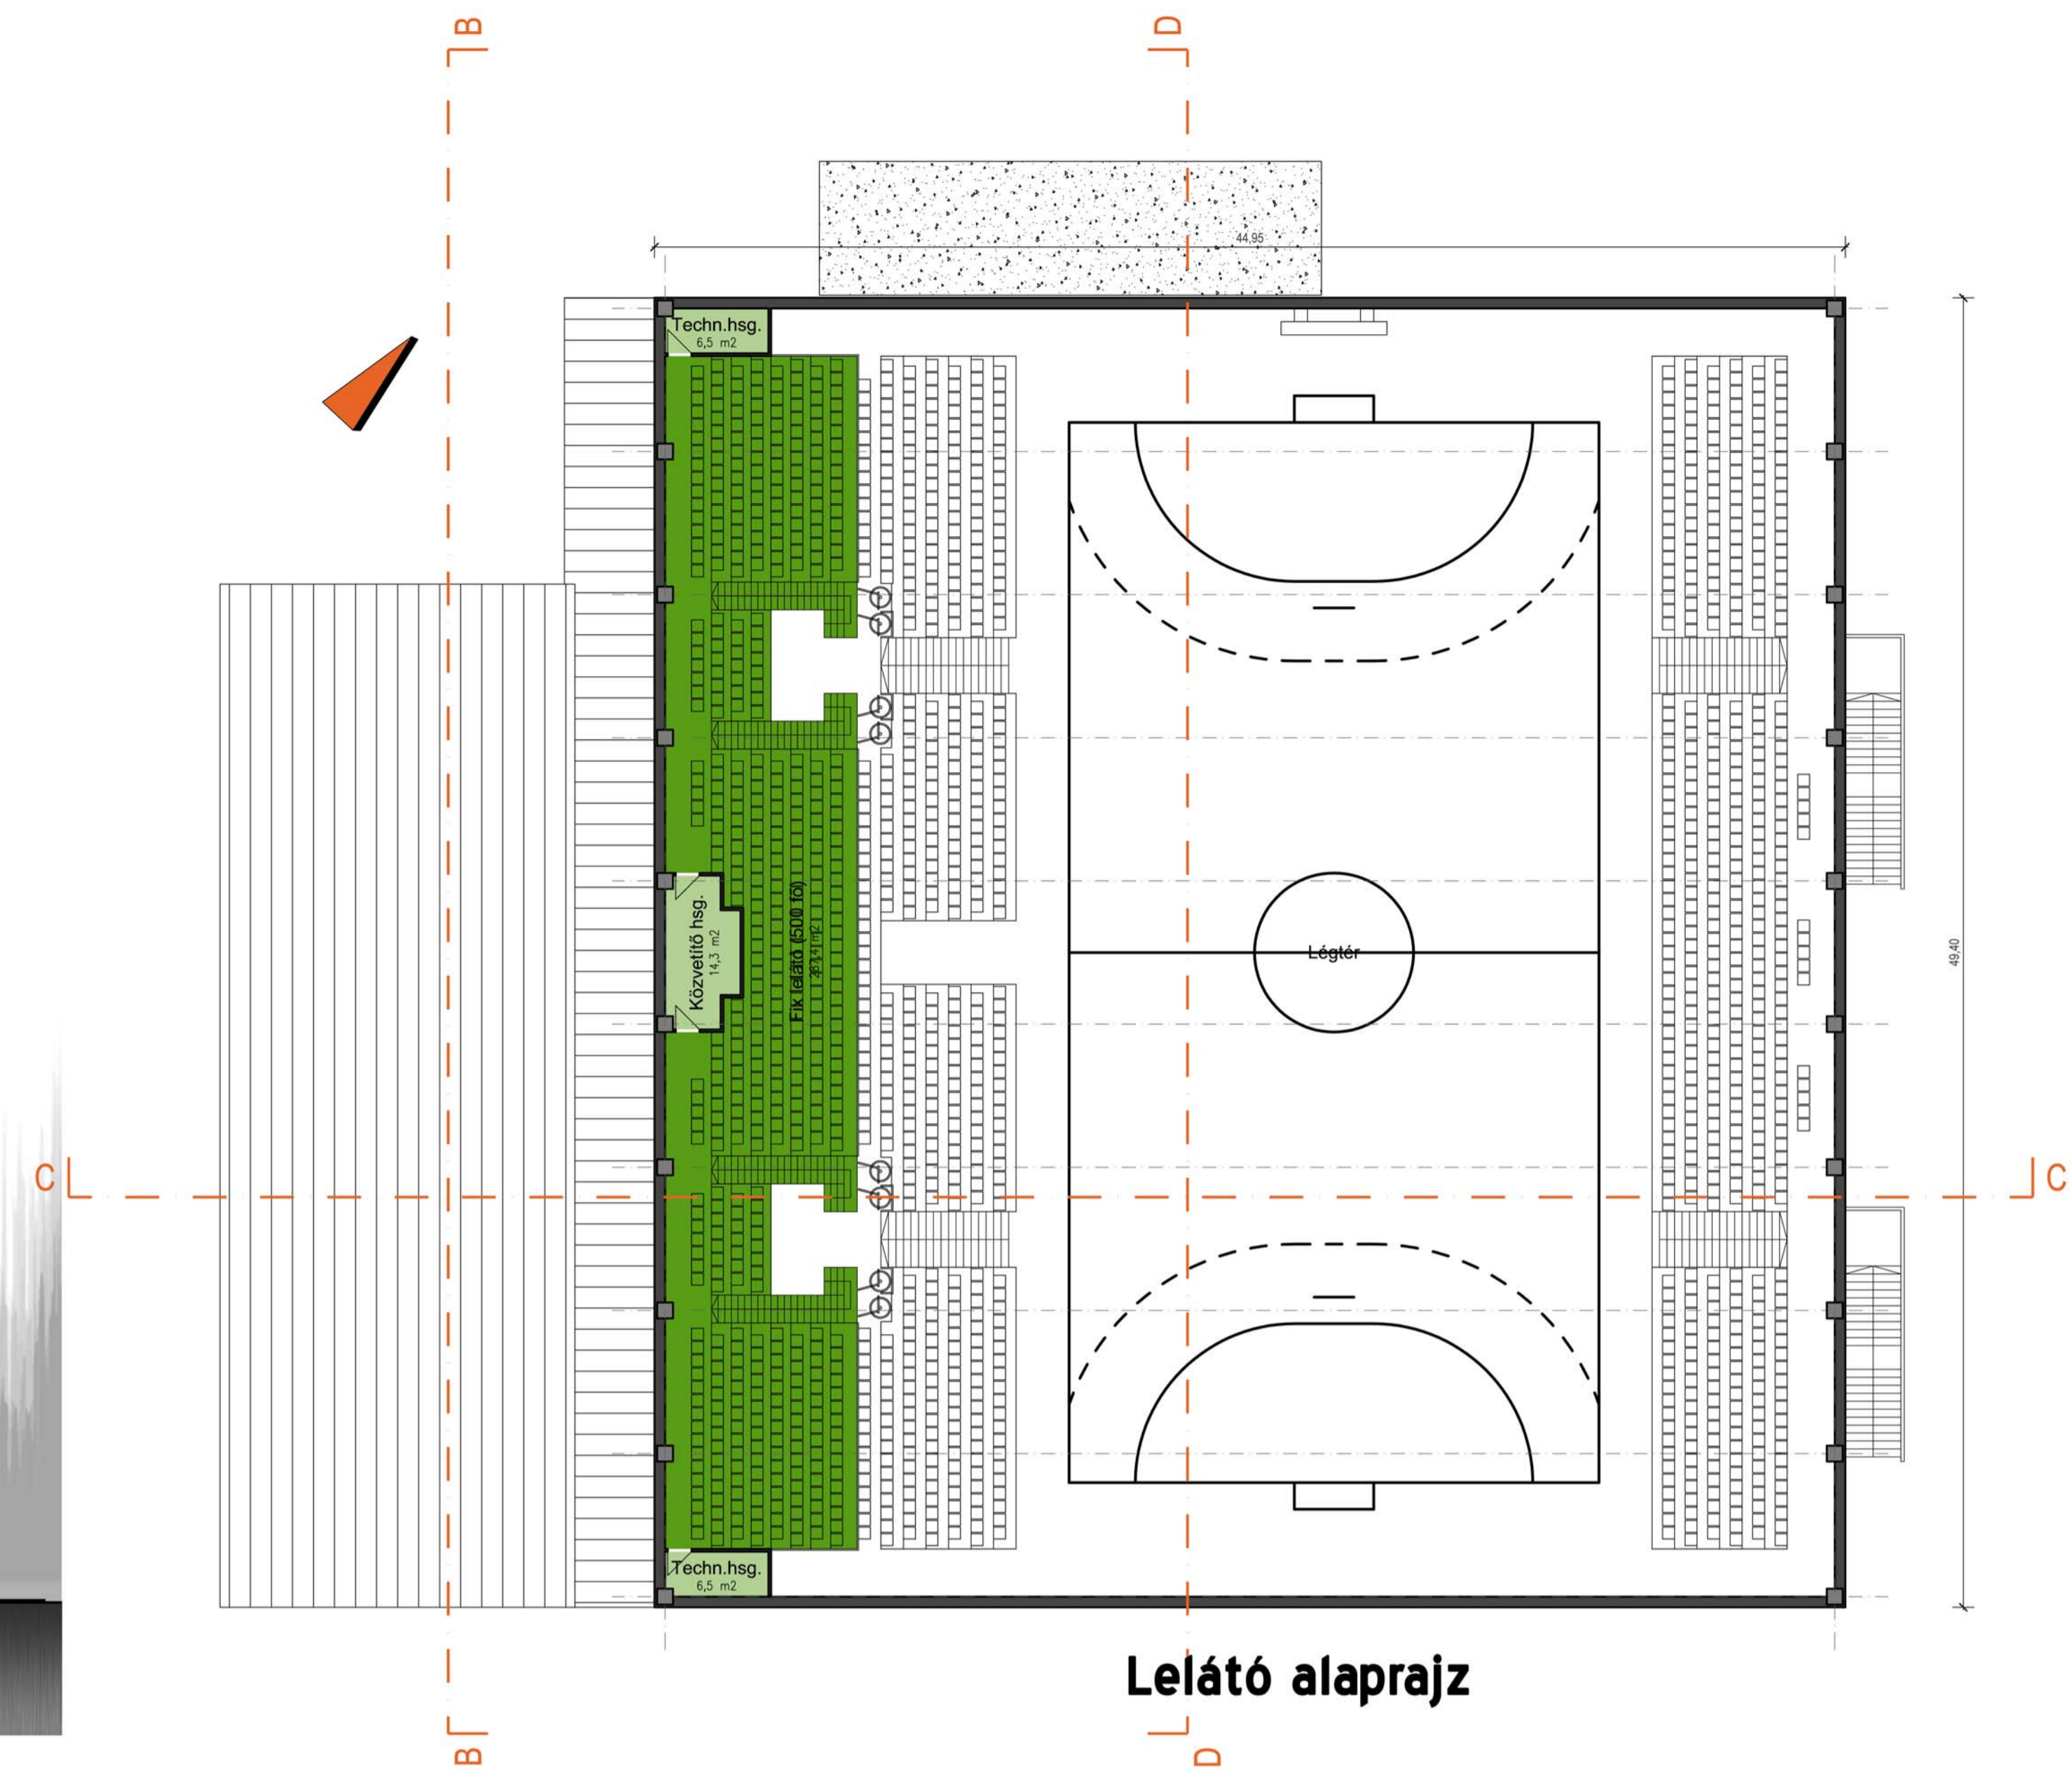

Lelátó alaprajz



C-C metszet

24 tantermes általános iskola, zeneiskola  
 6 foglalkoztató termes óvoda,  
 sport és rendezvénycsarnok

SZIGETSZENTMIKLÓS  
 metszetek, lelátó alaprajz m 1:200