


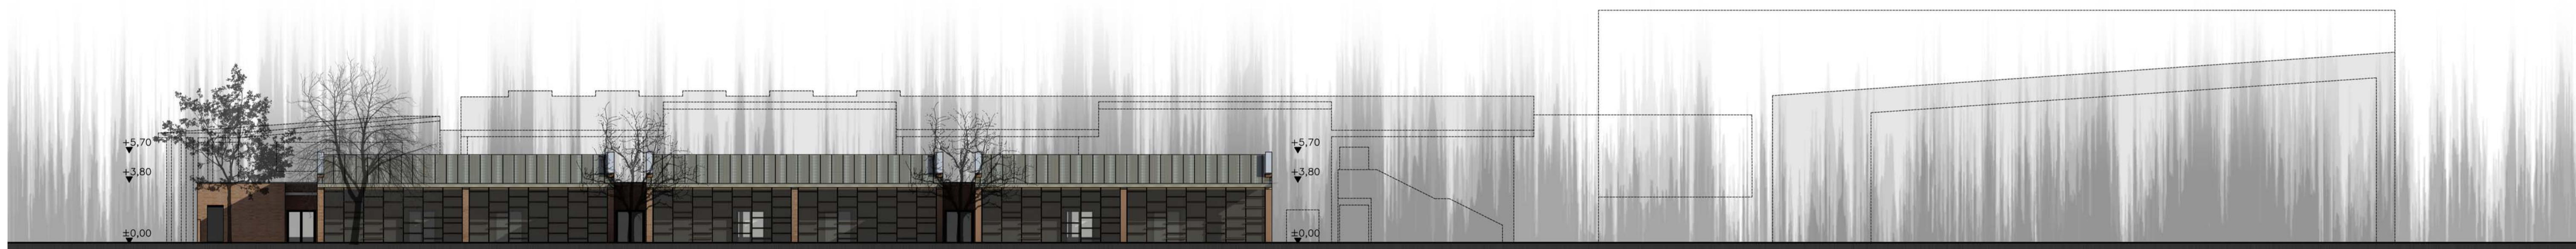

Utcai homlokzat



A-A metszet



Óvoda homlokzat

24 tantermes általános iskola, zeneiskola
 6 foglalkoztató termes óvoda,
 sport és rendezvénycsarnok

SZIGETSZENTMIKLÓS
 metszetek, homlokzatok m 1:200