




B-B metszet

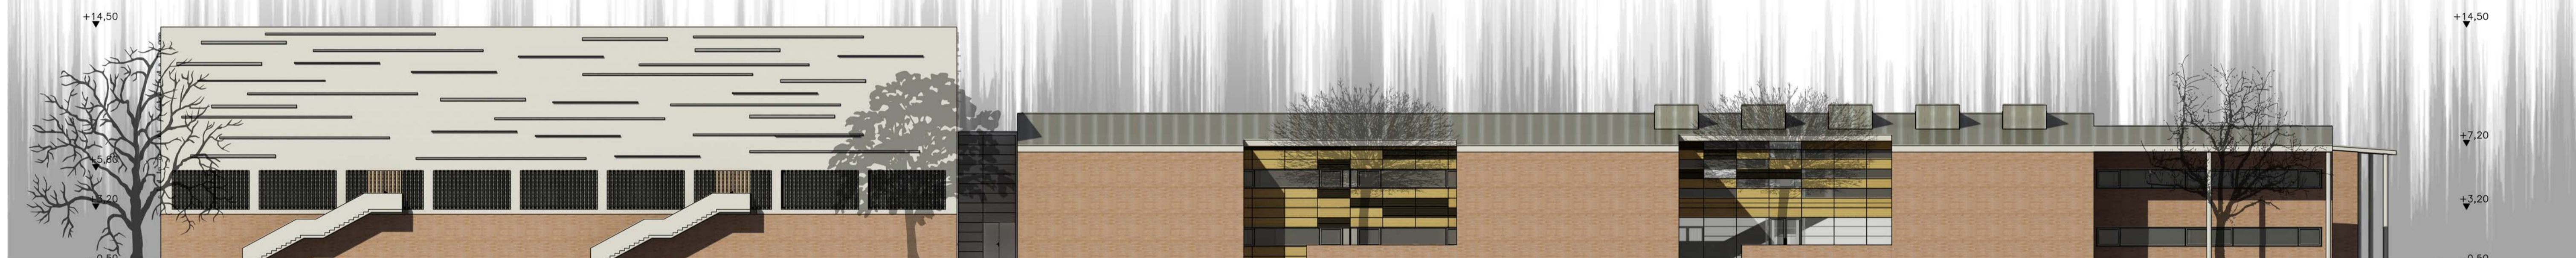

Északkeleti homlokzat



Udvari (Délnyugati) homlokzat

24 tantermes általános iskola, zeneiskola
 6 foglalkoztató termes óvoda,
 sport és rendezvénycsarnok

SZICETSZENTMIKLÓS
 metszetek, homlokzatok m 1:200