




JELMAGYARÁZAT:

- meglévő falszerkezet
- új téglafalszerkezet

Méreték a helyszínen ellenőrizendő! ±0,00= a meglévő behajtó és udvar szintje


ZICHY HOTEL	
BUDAPEST VIII. KER. LŐRINC PAP TÉR 2., HRSZ: 36700	
LŐRINC PAP TÉR 2. KFT. 1153 BUDAPEST, EÖTVÖS UTCA 106.	
ÉPÍTÉSI ENGEDÉLYEZÉSI TERV	DÁTUM: 2007/09/04
PINCE ALAPRAJZ BASEMENT PLAN	LEPTÉK: M=1:100
	RAJZSZÁM: E-1
TERVEZŐ: SZMETANA KRISTÓF	ÁRSTERVEZŐ: STUMPF RÓBERT
ARCHIMÁNIA KFT	
H-1025 BUDAPEST, ZÖLDKERT U. 7. TELEFON/FAX: +36 (1) 3555092 MOBIL: +36 (30) 9445134	

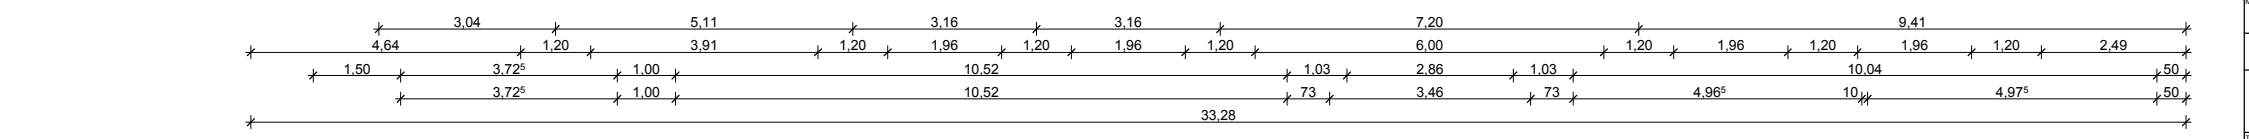

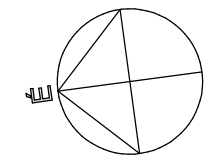
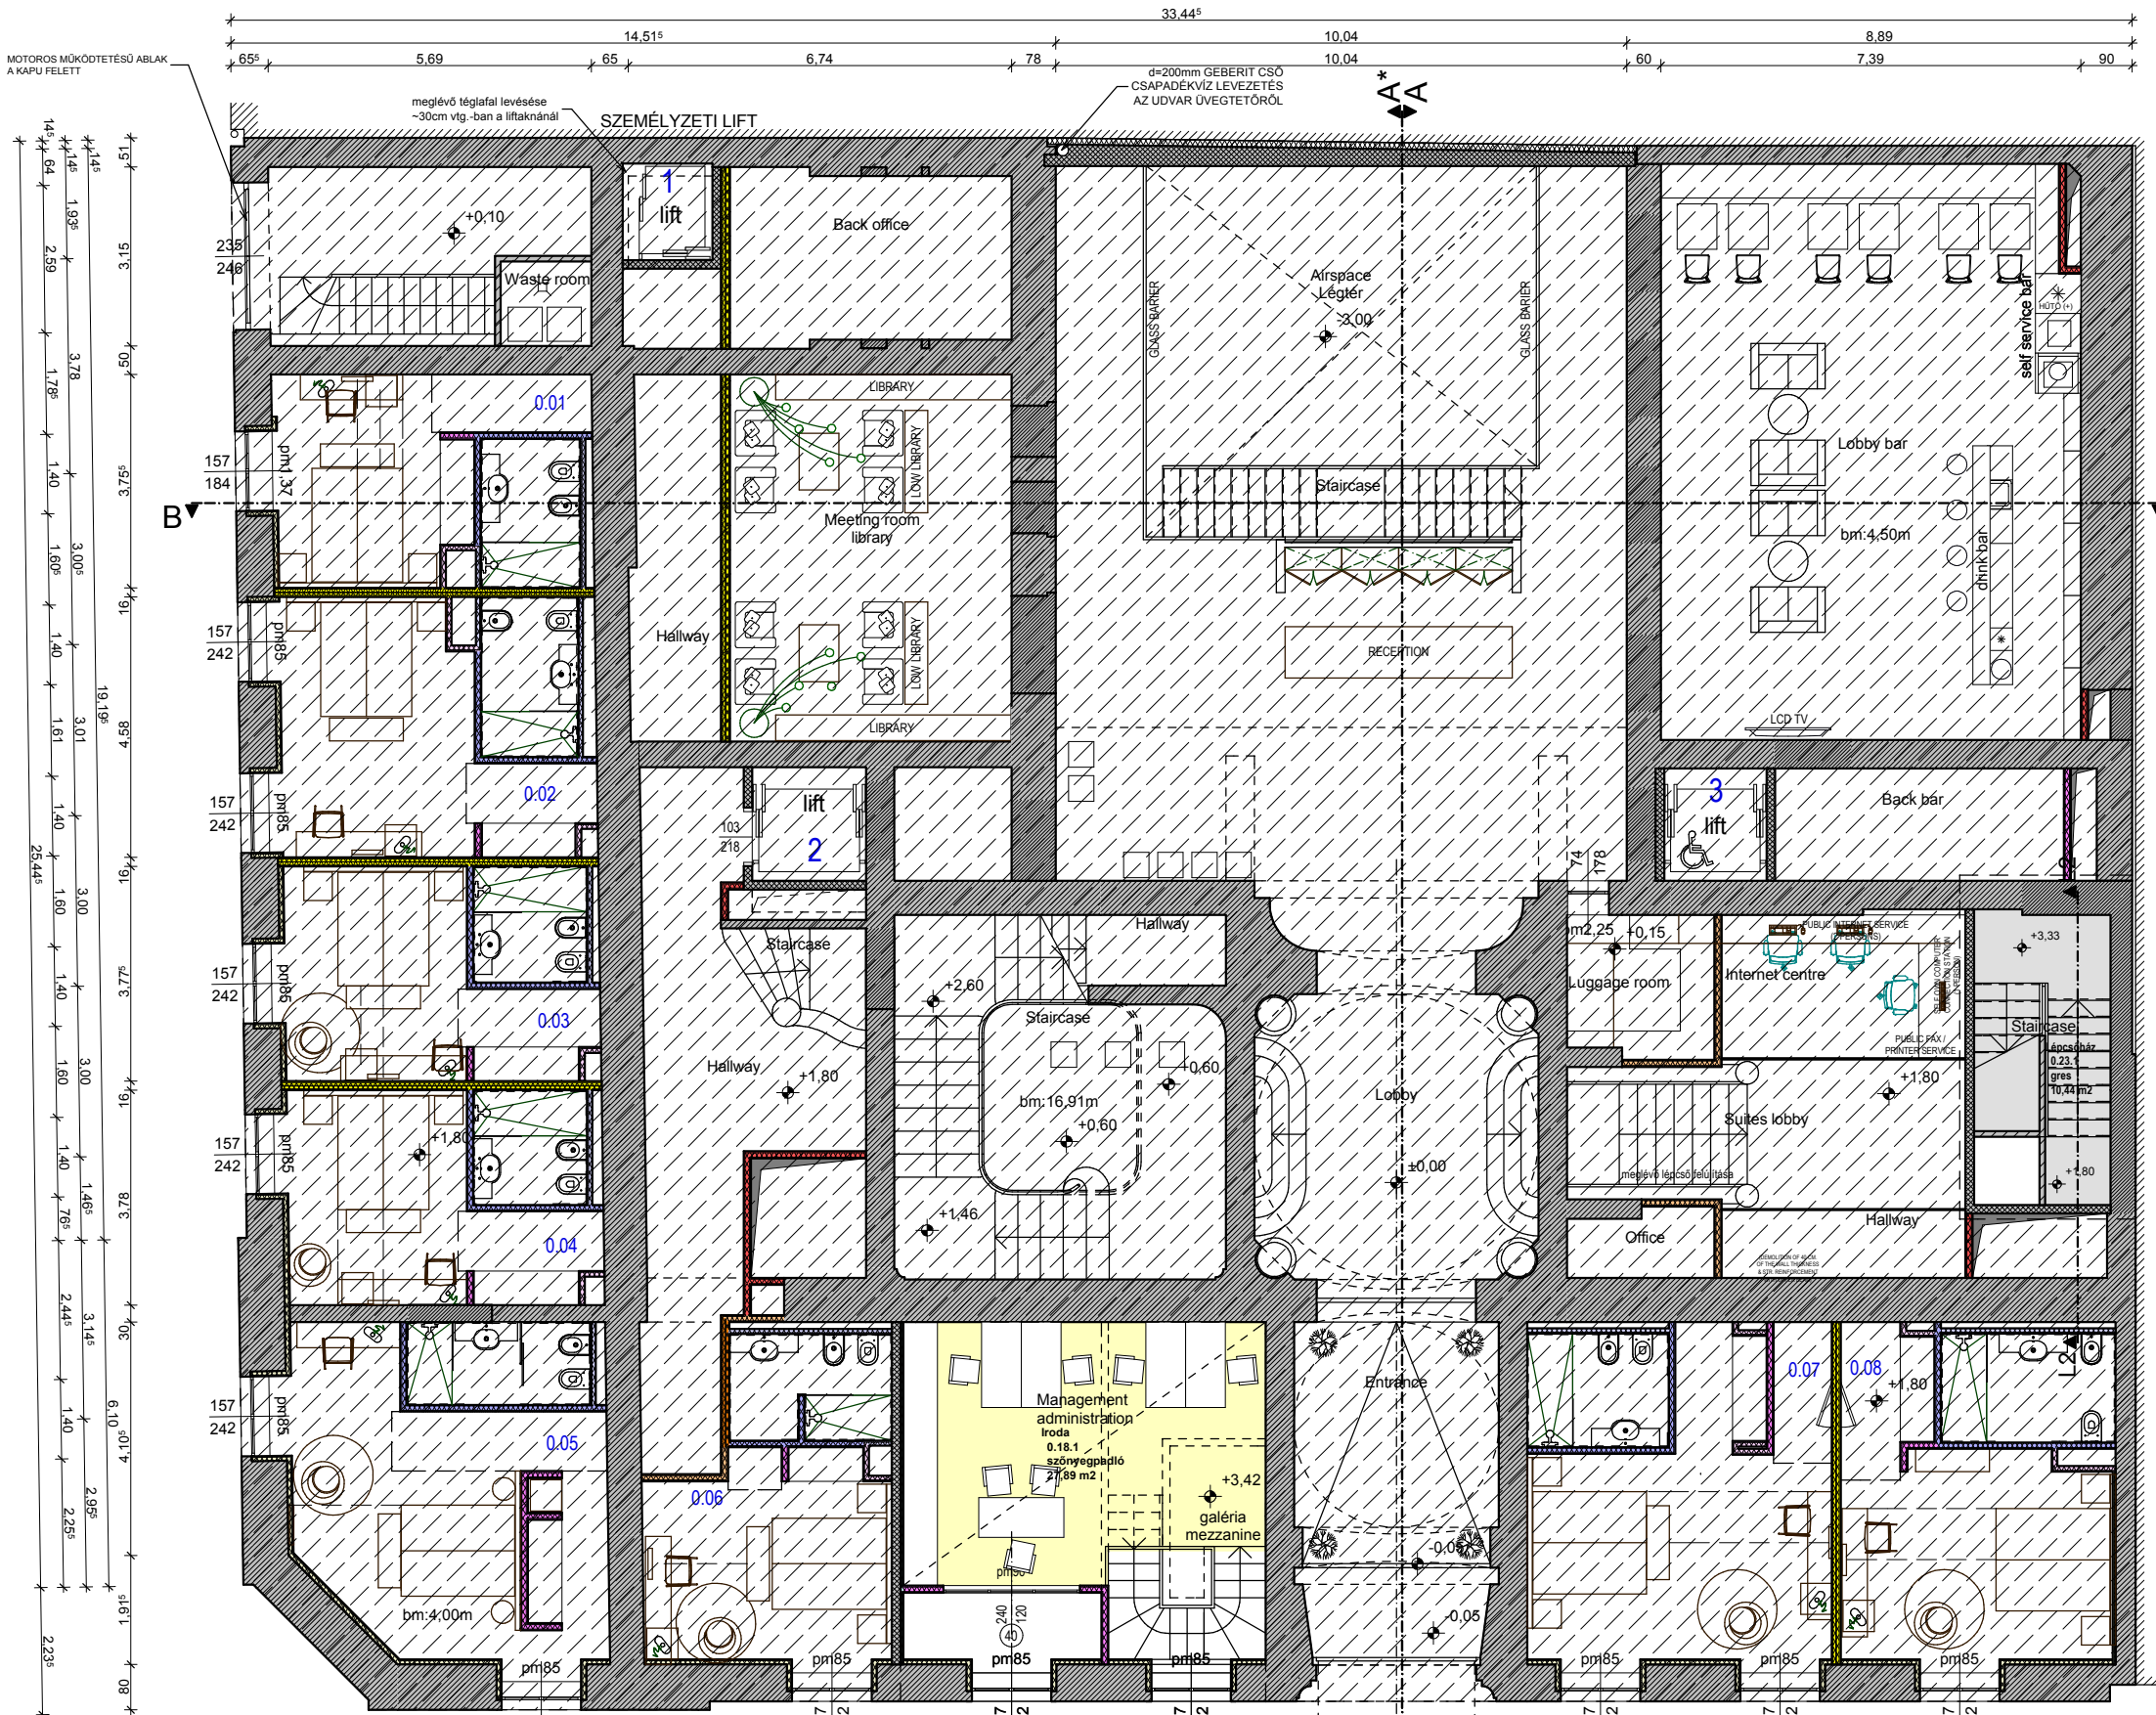


- JELMAGYARÁZAT:**
- meglévő falszerkezet
 - új téglafalszerkezet
 - 1/2 szinttel lejjebb lévő szint

Méretetek a helyszínen ellenőrizendő! ±0,00= a meglévő behajtó és udvar szintje

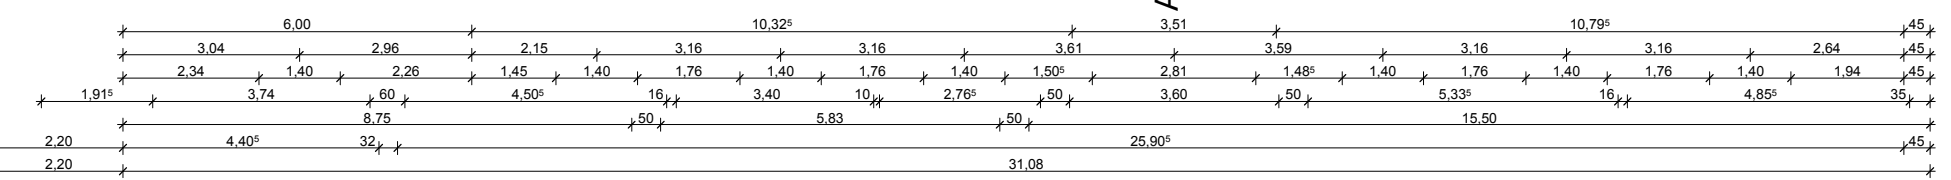

ZICHY HOTEL			
BUDAPEST VIII. KER. LŐRINC PAP TÉR 2. , HRSZ: 36700			
MÉRENDÉLŐ: LŐRINC PAP TÉR 2. KFT. 1153 BUDAPEST, EÖTVÖS UTCA 106.		ARCHIMANIA KFT	
ÉPÍTÉSI ENGEDÉLYEZÉSI TERV			DÁTUM: 2007/09/04
FÖLDSZINT 1/2 EM. ALAPRAJZ			LEPTÉK: M=1:100
GROUND FLOOR 1/2 STORY PLAN			RAJZSZÁM: E-3
TERVEZŐ: SZMETANA KRISTÓF		TÁRSZERVEZŐ: STUMPF RÓBERT	
ARCHIMANIA KFT			
H-1025 BUDAPEST, ZÖLDKERT U. 7. TELEFON/FAX: +36 (1) 3555092 MOBIL: +36 (30) 9445134			

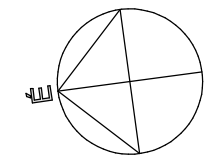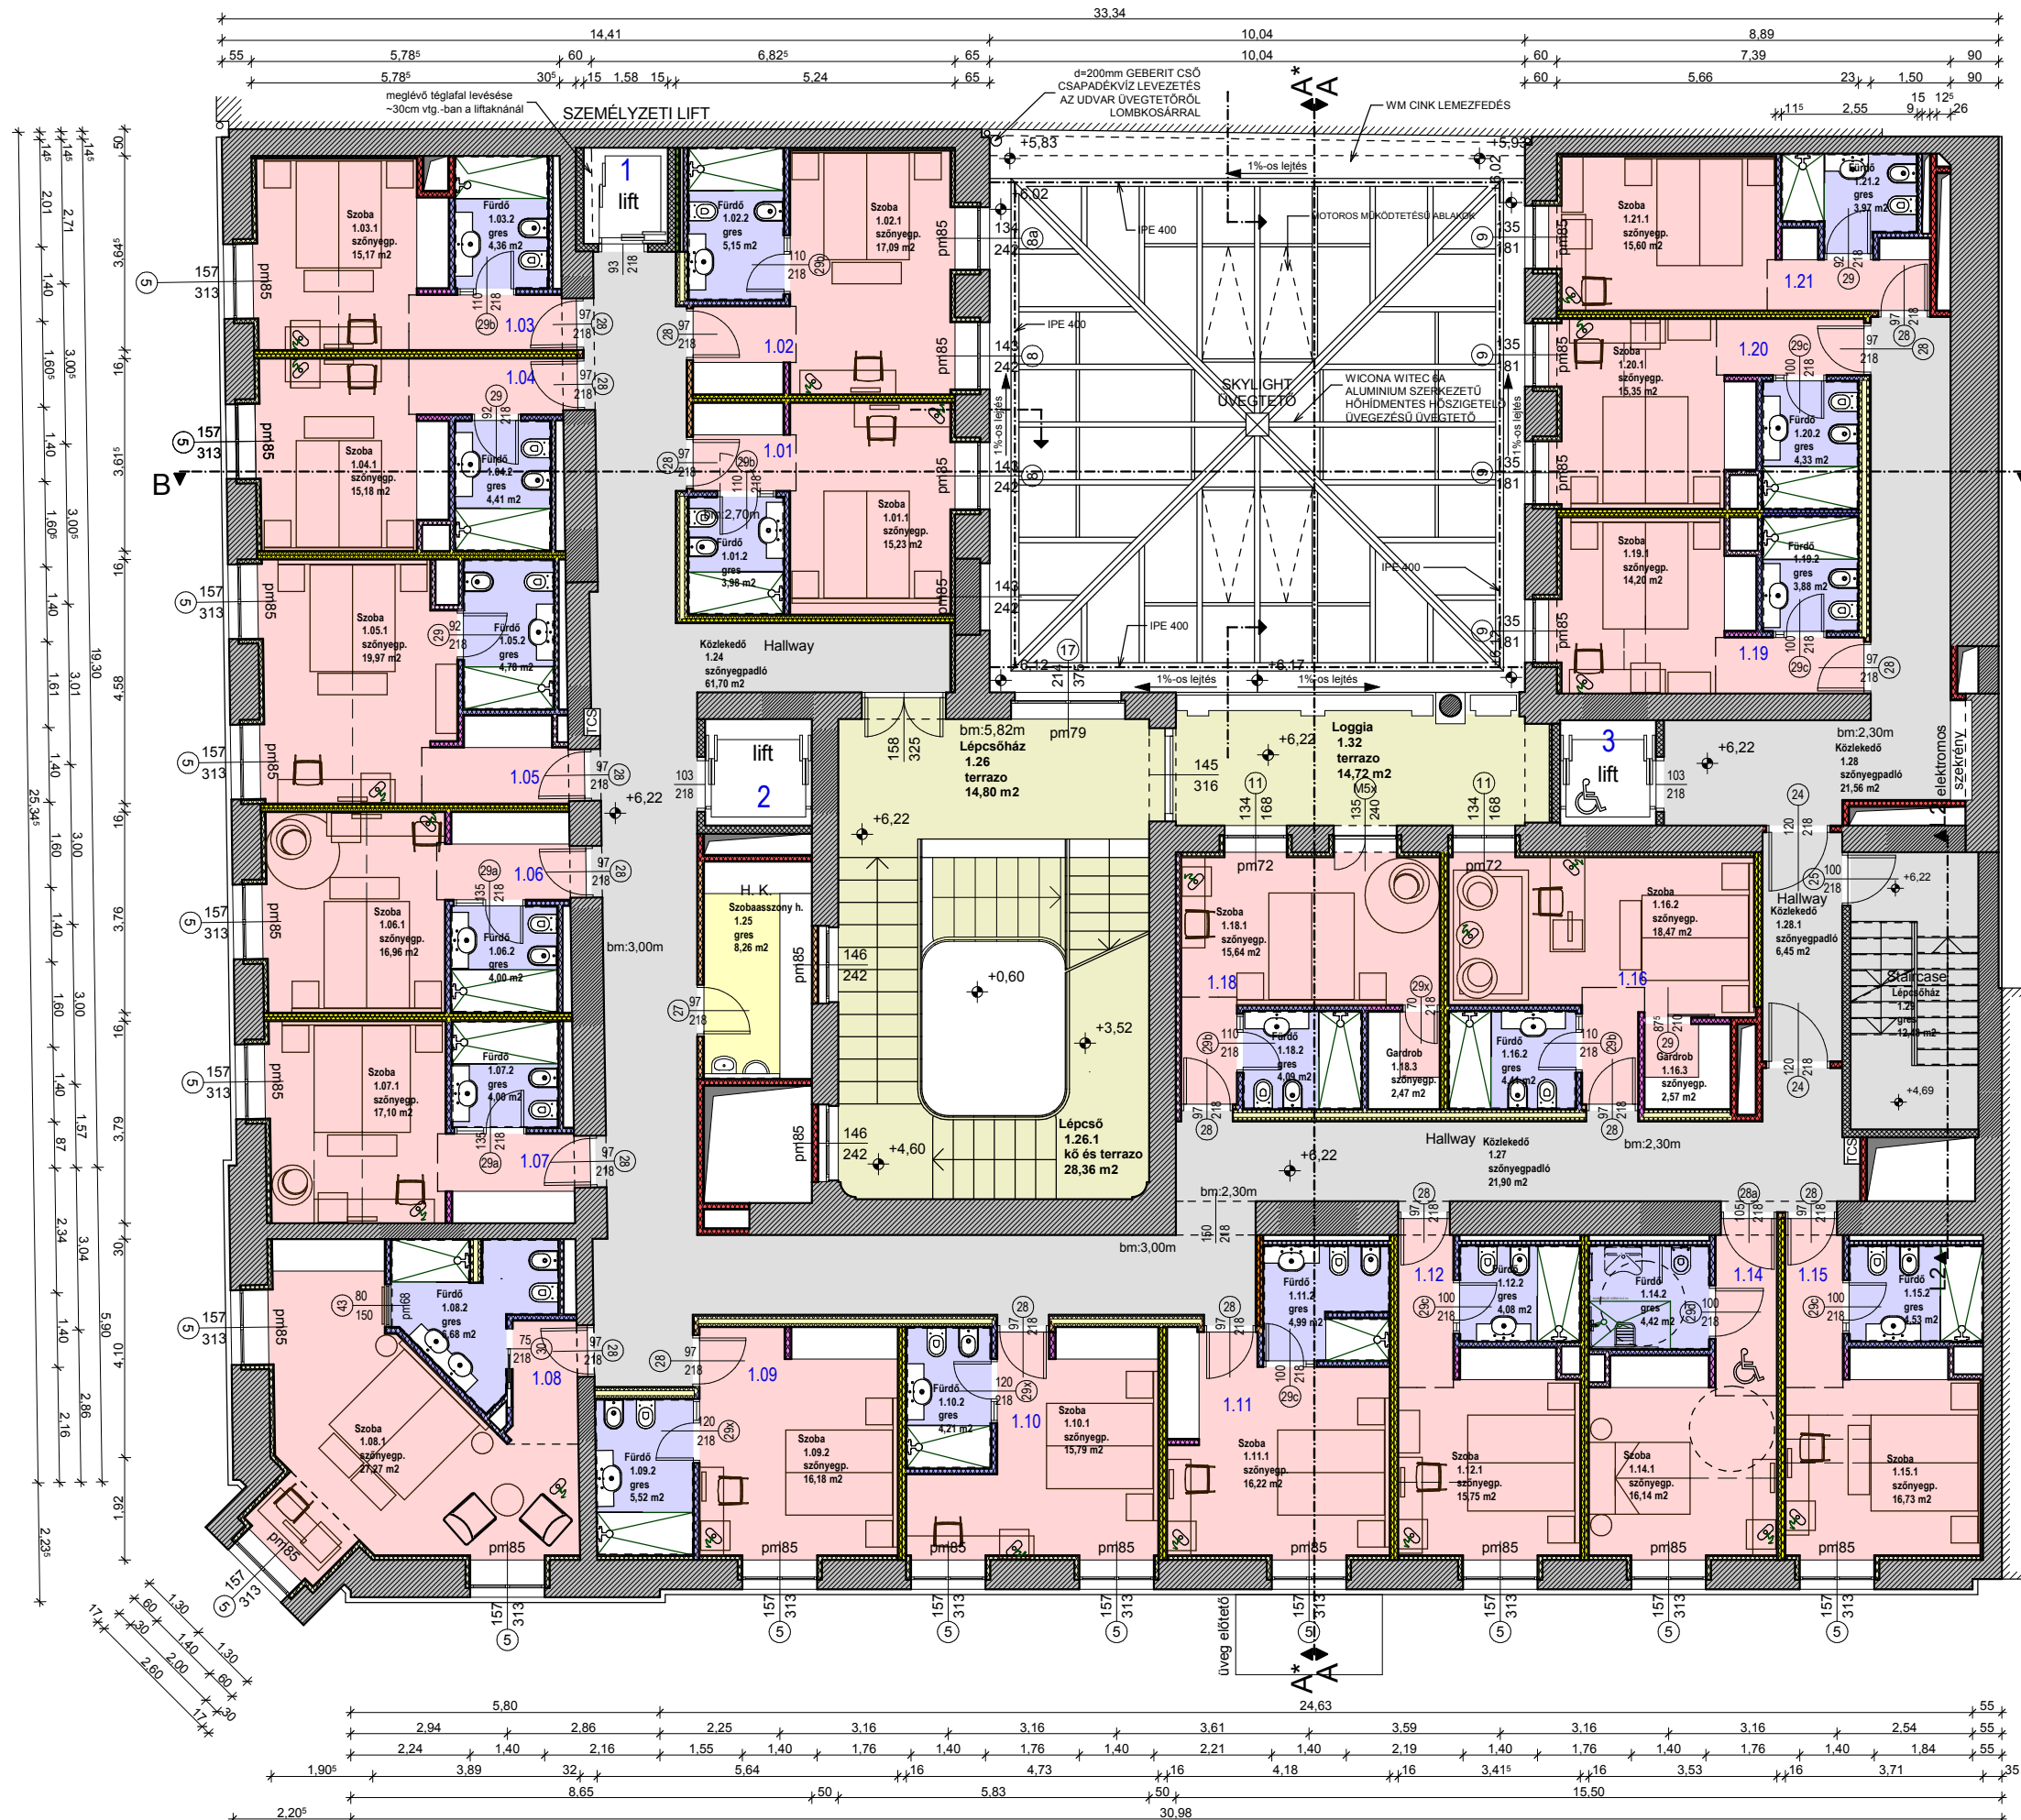


- JELMAGYARÁZAT:**
- meglévő falszerkezet
 - új téglafalszerkezet
 - 1/2 szinttel lejjebb lévő szint

Méretek a helyszínen ellenőrizendő! ±0,00= a meglévő behajtó és udvar szintje

ZICHY HOTEL	
BUDAPEST VIII. KER. LŐRINC PAP TÉR 2., HRSZ: 36700	
LŐRINC PAP TÉR 2. KFT. 1153 BUDAPEST, EÖTVÖS UTCA 106.	
ÉPÍTÉSI ENGEDÉLYEZÉSI TERV	DÁTUM: 2007/09/04
1. EMELET ALPRAJZ	LEPTÉK: M=1:100
1ST FLOOR PLAN	RAJZSZÁM: E-4
TERVEZŐ: SZMETANA KRISTÓF	TERVEZŐ: STUMPF RÓBERT
ARCHIMÁNIA KFT	
H-1025 BUDAPEST, ZÖLDKERT U. 7. TELEFON/FAX: +36 (1) 3555092 MOBIL: +36 (30) 9445134	



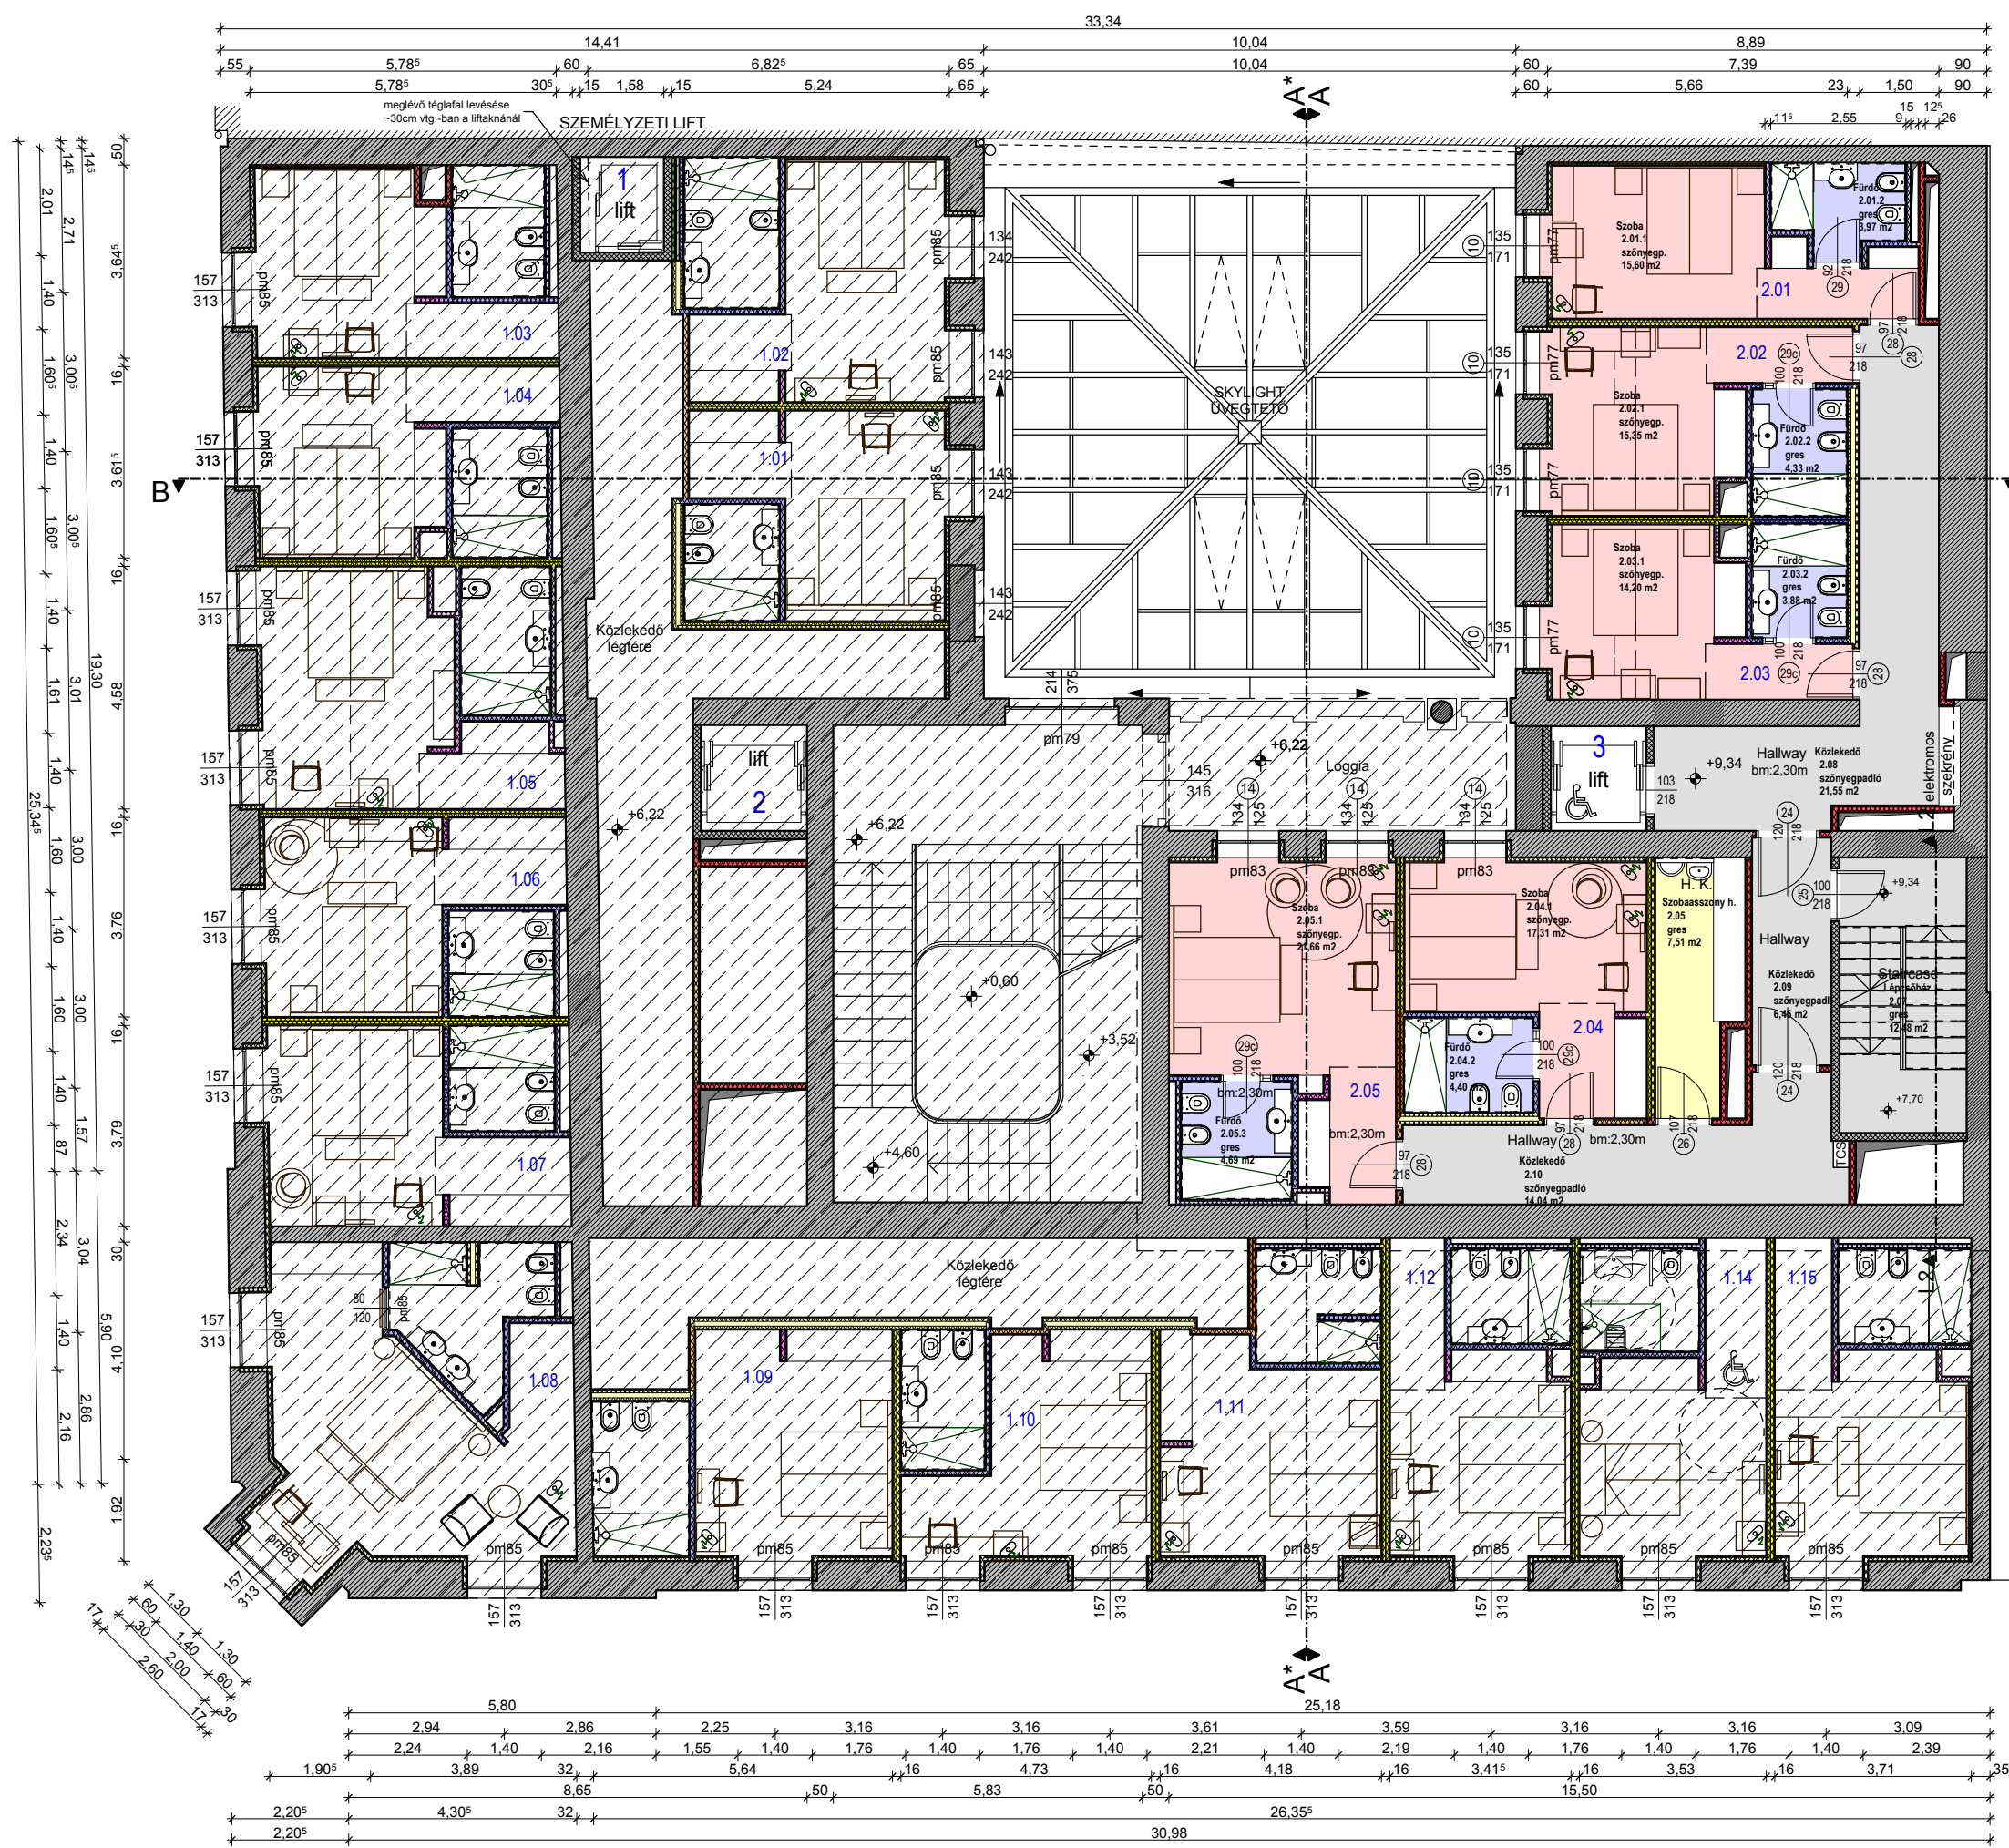


Méreték a helyszínen ellenőrizendő! ±0,00= a meglévő behajtó és udvar szintje

JELMAGYARÁZAT:




- meglévő falszerkezet
- új téglafalszerkezet
- 1/2 szinttel lejjebb lévő szint

ZICHY HOTEL	
BUDAPEST VIII. KER. LŐRINC PAP TÉR 2., HRSZ: 36700	
LŐRINC PAP TÉR 2. KFT. 1153 BUDAPEST, EÖTVÖS UTCA 106.	
ÉPÍTÉSI ENGEDÉLYEZÉSI TERV	DÁTUM: 2007/09/04
1. 1/2 EMELETI ALPRAJZ	LEPTÉK: M=1:100
1ST FLOOR 1/2 STORY PLAN	RAJZSZÁM: E-5
TERVEZŐ: SZMETANA KRISTÓF	ÁRSTERVEZŐ: STUMPF RÓBERT
ARCHIMÁNIA KFT	
H-1025 BUDAPEST, ZÖLDKERT U. 7. TELEFON/FAX: +36 (1) 3555092 MOBIL: +36 (30) 9445134	

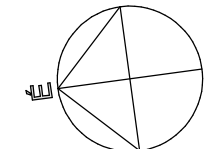





JELMAGYARÁZAT:

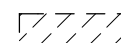-  meglévő falszerkezet
-  új téglafalszerkezet
-  1/2 szinttel lejjebb lévő szint

Méretek a helyszínen ellenőrzendő! ±0,00= a meglévő behajtó és udvar szintje

ZICHY HOTEL	
BUDAPEST VIII. KER. LŐRINC PAP TÉR 2. , HRSZ: 36700	
LŐRINC PAP TÉR 2. KFT. 1153 BUDAPEST, EÖTVÖS UTCA 106.	
ÉPÍTÉSI ENGEDÉLYEZÉSI TERV	DATUM: 2007/09/04
2. EMELETI ALAPRAJZ 2ND FLOOR PLAN	LEPTÉK: M=1:100 RAJZSZÁM: E-6
TERVEZŐ: SZMETANA KRISTÓF	TÁRSZERVEZŐ: STUMPF RÓBERT
ARCHIMÁNIA KFT	
H-1025 BUDAPEST, ZÖLDKERT U. 7. TELEFON/FAX: +36 (1) 3555092 MOBIL: +36 (30) 9445134	



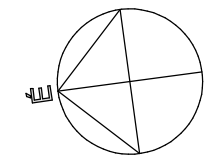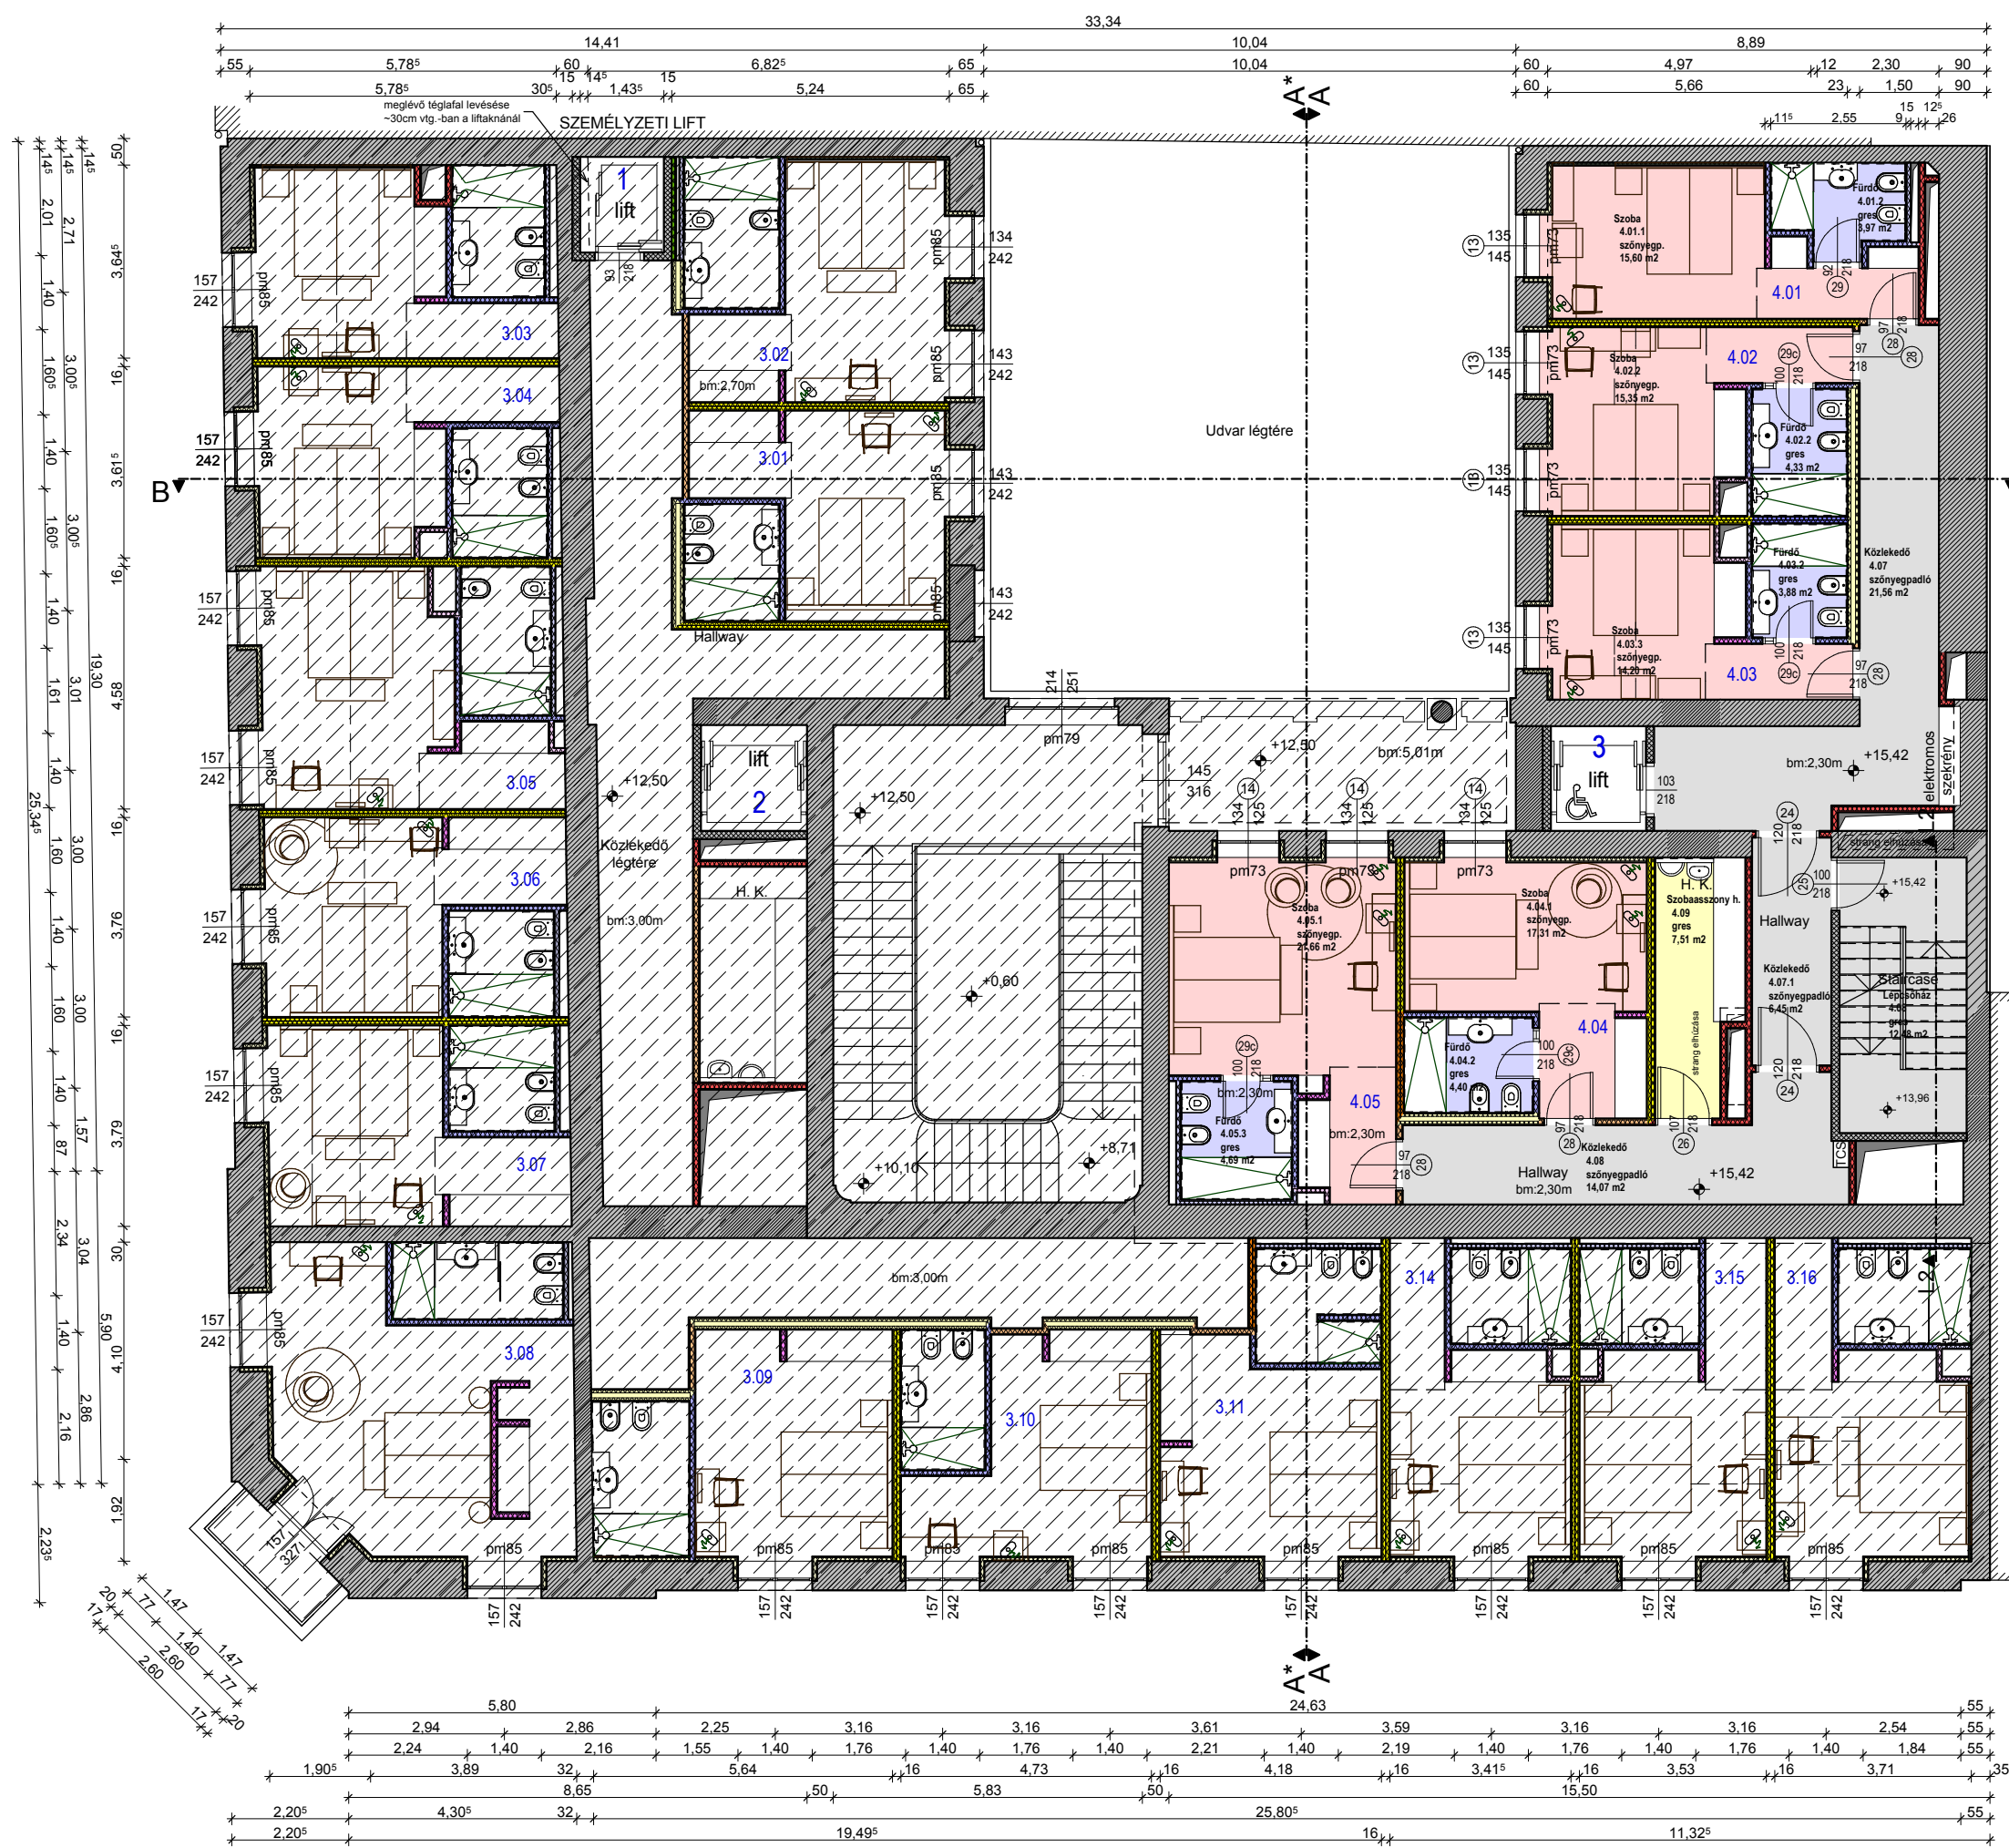


- JELMAGYARÁZAT:**
- meglévő falszerkezet
 - új téglafalszerkezet
 - 1/2 szinttel lejjebb lévő szint

Méreték a helyszínen ellenőrizendő! ±0,00= a meglévő behajtó és udvar szintje

ZICHY HOTEL	
BUDAPEST VIII. KER. LŐRINC PAP TÉR 2., HRSZ: 36700	
LŐRINC PAP TÉR 2. KFT. 1153 BUDAPEST, EÖTVÖS UTCA 106.	
ÉPÍTÉSI ENGEDÉLYEZÉSI TERV	DÁTUM: 2007/09/04
2. 1/2 EMELETI ALPRAJZ	LEPTÉK: M=1:100
2ND FLOOR 1/2 STORY PLAN	RAJZSZÁM: E-7
TERVEZŐ: SZMETANA KRISTÓF	ÁBRÁSTERVEZŐ: STUMPF RÓBERT
ARCHIMÁNIA KFT	
H-1025 BUDAPEST, ZÖLDKERT U. 7. TELEFON/FAX: +36 (1) 3555092 MOBIL: +36 (30) 9445134	



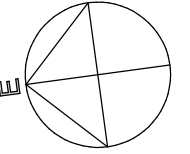


- JELMAGYARÁZAT:**
- meglévő falszerkezet
 - új téglafalszerkezet

Méretek a helyszínen ellenőrzendő! ±0,00= a meglévő behajtó és udvar szintje

ZICHY HOTEL	
BUDAPEST VIII. KER. LŐRINC PAP TÉR 2., HRSZ: 36700	
LŐRINC PAP TÉR 2. KFT. 1153 BUDAPEST, EÖTVÖS UTCA 106.	
ÉPÍTÉSI ENGEDÉLYEZÉSI TERV	DÁTUM: 2007/09/04
TETŐTÉRI ALAPRAJZ	LEPTÉK: M=1:100
ATTIC PLAN	RAJZSZÁM: E-8
TERVIZO: SZMETANA KRISTÓF	TARSTERVIZO: STUMPF RÓBERT
ARCHIMÁNIA KFT	
H-1025 BUDAPEST, ZÖLDKERT U. 7. TELEFON/FAX: +36 (1) 3555092 MOBIL: +36 (30) 9445134	




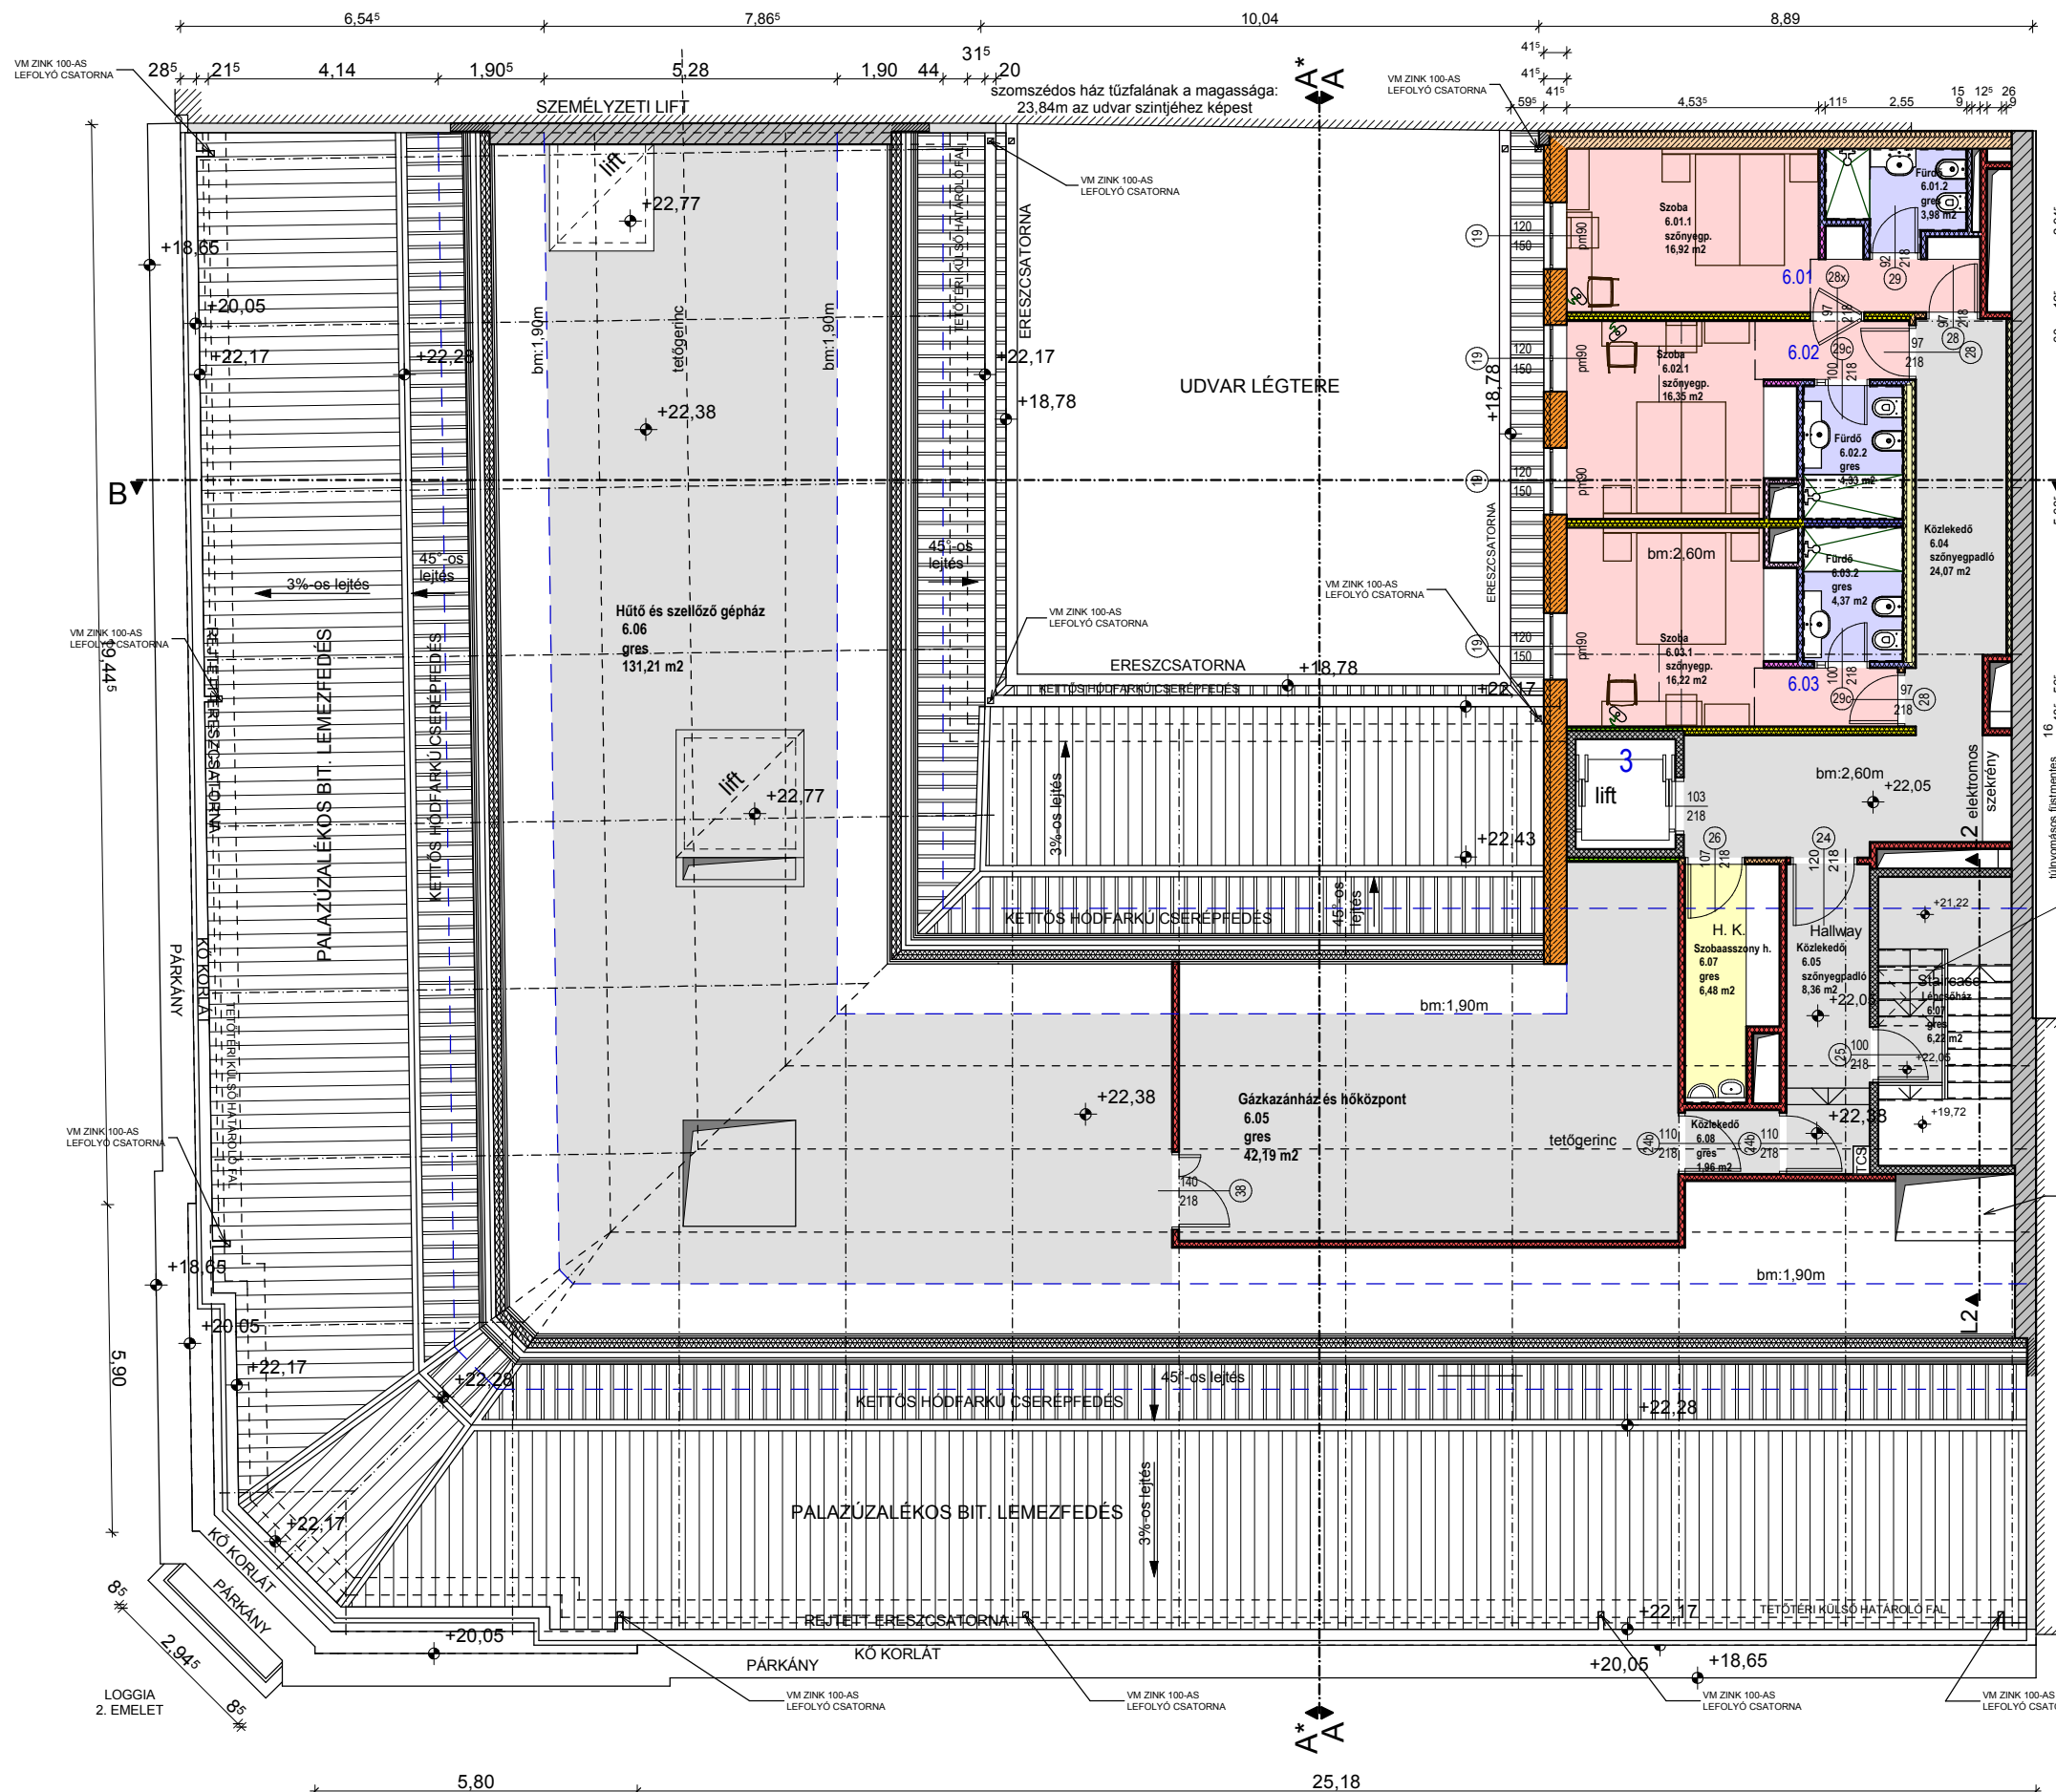


Megjegyzés:
Párkányok bádorgása VM zink lemezzel történik.
Az utca felőli tetőrész csapadékvízét belső lefolyórendszeren vezetjük el.

Méretek a helyszínen ellenőrizendők! ±0,00= a meglévő behajtó és udvar szintje

ZICHY HOTEL	
BUDAPEST VIII. KER. LŐRINC PAP TÉR 2., HRSZ: 36700	
LŐRINC PAP TÉR 2. KFT. 1153 BUDAPEST, EÖTVÖS UTCA 106.	
ÉPÍTÉSI ENGEDÉLYEZÉSI TERV	DÁTUM: 2007/09/04
TETŐTÉR 2./ GÉPÉSZET	LEPTÉK: M=1:100
ATTIC/ MECHANICAL PLAN	RAJZSZÁM: E-9
TERVEZŐ: SZMETANA KRISTÓF	TÁRSZERVEZŐ: STUMPF RÓBERT
ARCHIMÁNIA KFT	
H-1025 BUDAPEST, ZÖLDKERT U. 7. TELEFON/FAX: +36 (1) 3555092 MOBIL: +36 (30) 9445134	




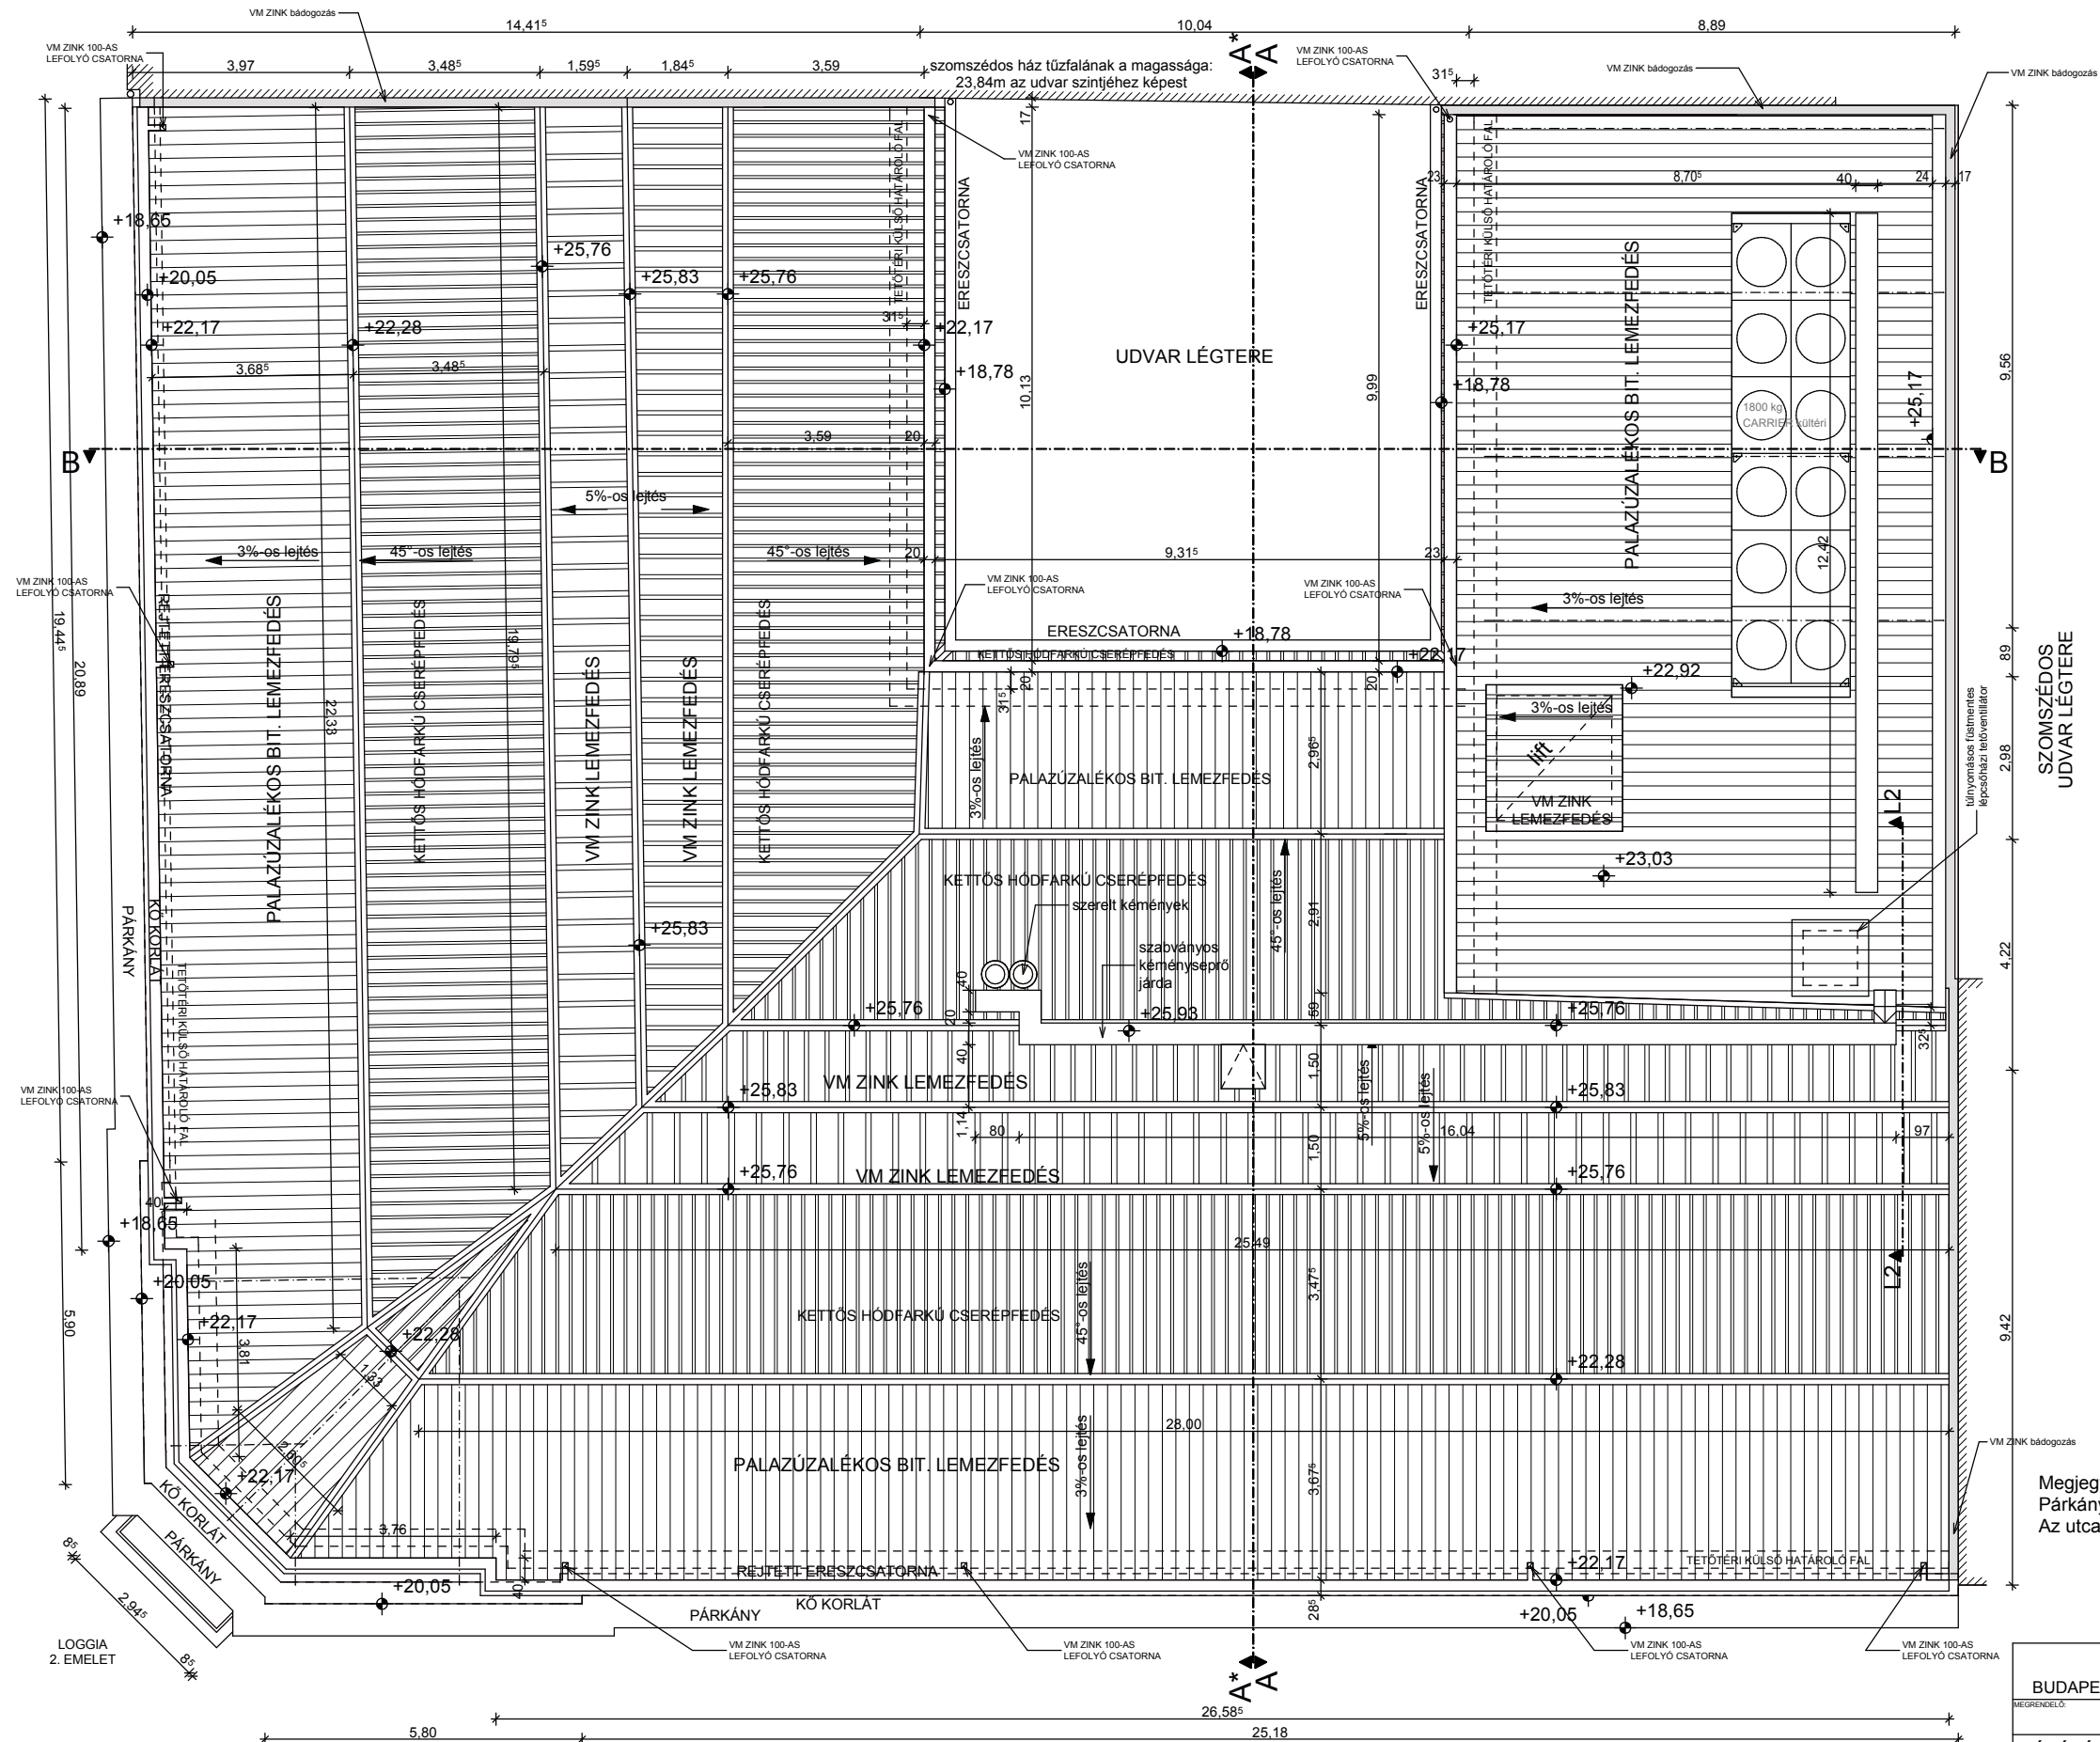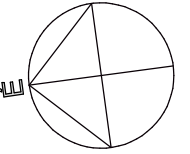

Megjegyzés:
Párkányok bádogozása VM zink lemezzel történik.
Az utca felőli tetőrész csapadékvízét belső lefolyórendszeren vezetjük el.

Méretek a helyszínen ellenőrizendők! ±0,00= a meglévő behajtó és udvar szintje	
ZICHY HOTEL	
BUDAPEST VIII. KER. LŐRINC PAP TÉR 2., HRSZ: 36700	
LŐRINC PAP TÉR 2. KFT. 1153 BUDAPEST, EÖTVÖS UTCA 106.	
MEGRENDELŐ:	DÁTUM: 2007/09/04
ÉPÍTÉSI ENGEDÉLYEZÉSI TERV	
TETŐFELÜLNÉZET	
TOP VIEW OF ROOF	
TERVEZŐ: SZMETANA KRISTÓF	FAJSTERVEZŐ: STUMPF RÓBERT
ARCHIMÁNIA KFT	
H-1025 BUDAPEST, ZÖLDKERT U. 7. TELEFON/FAX: +36 (1) 3555092 MOBIL: +36 (30) 9445134	



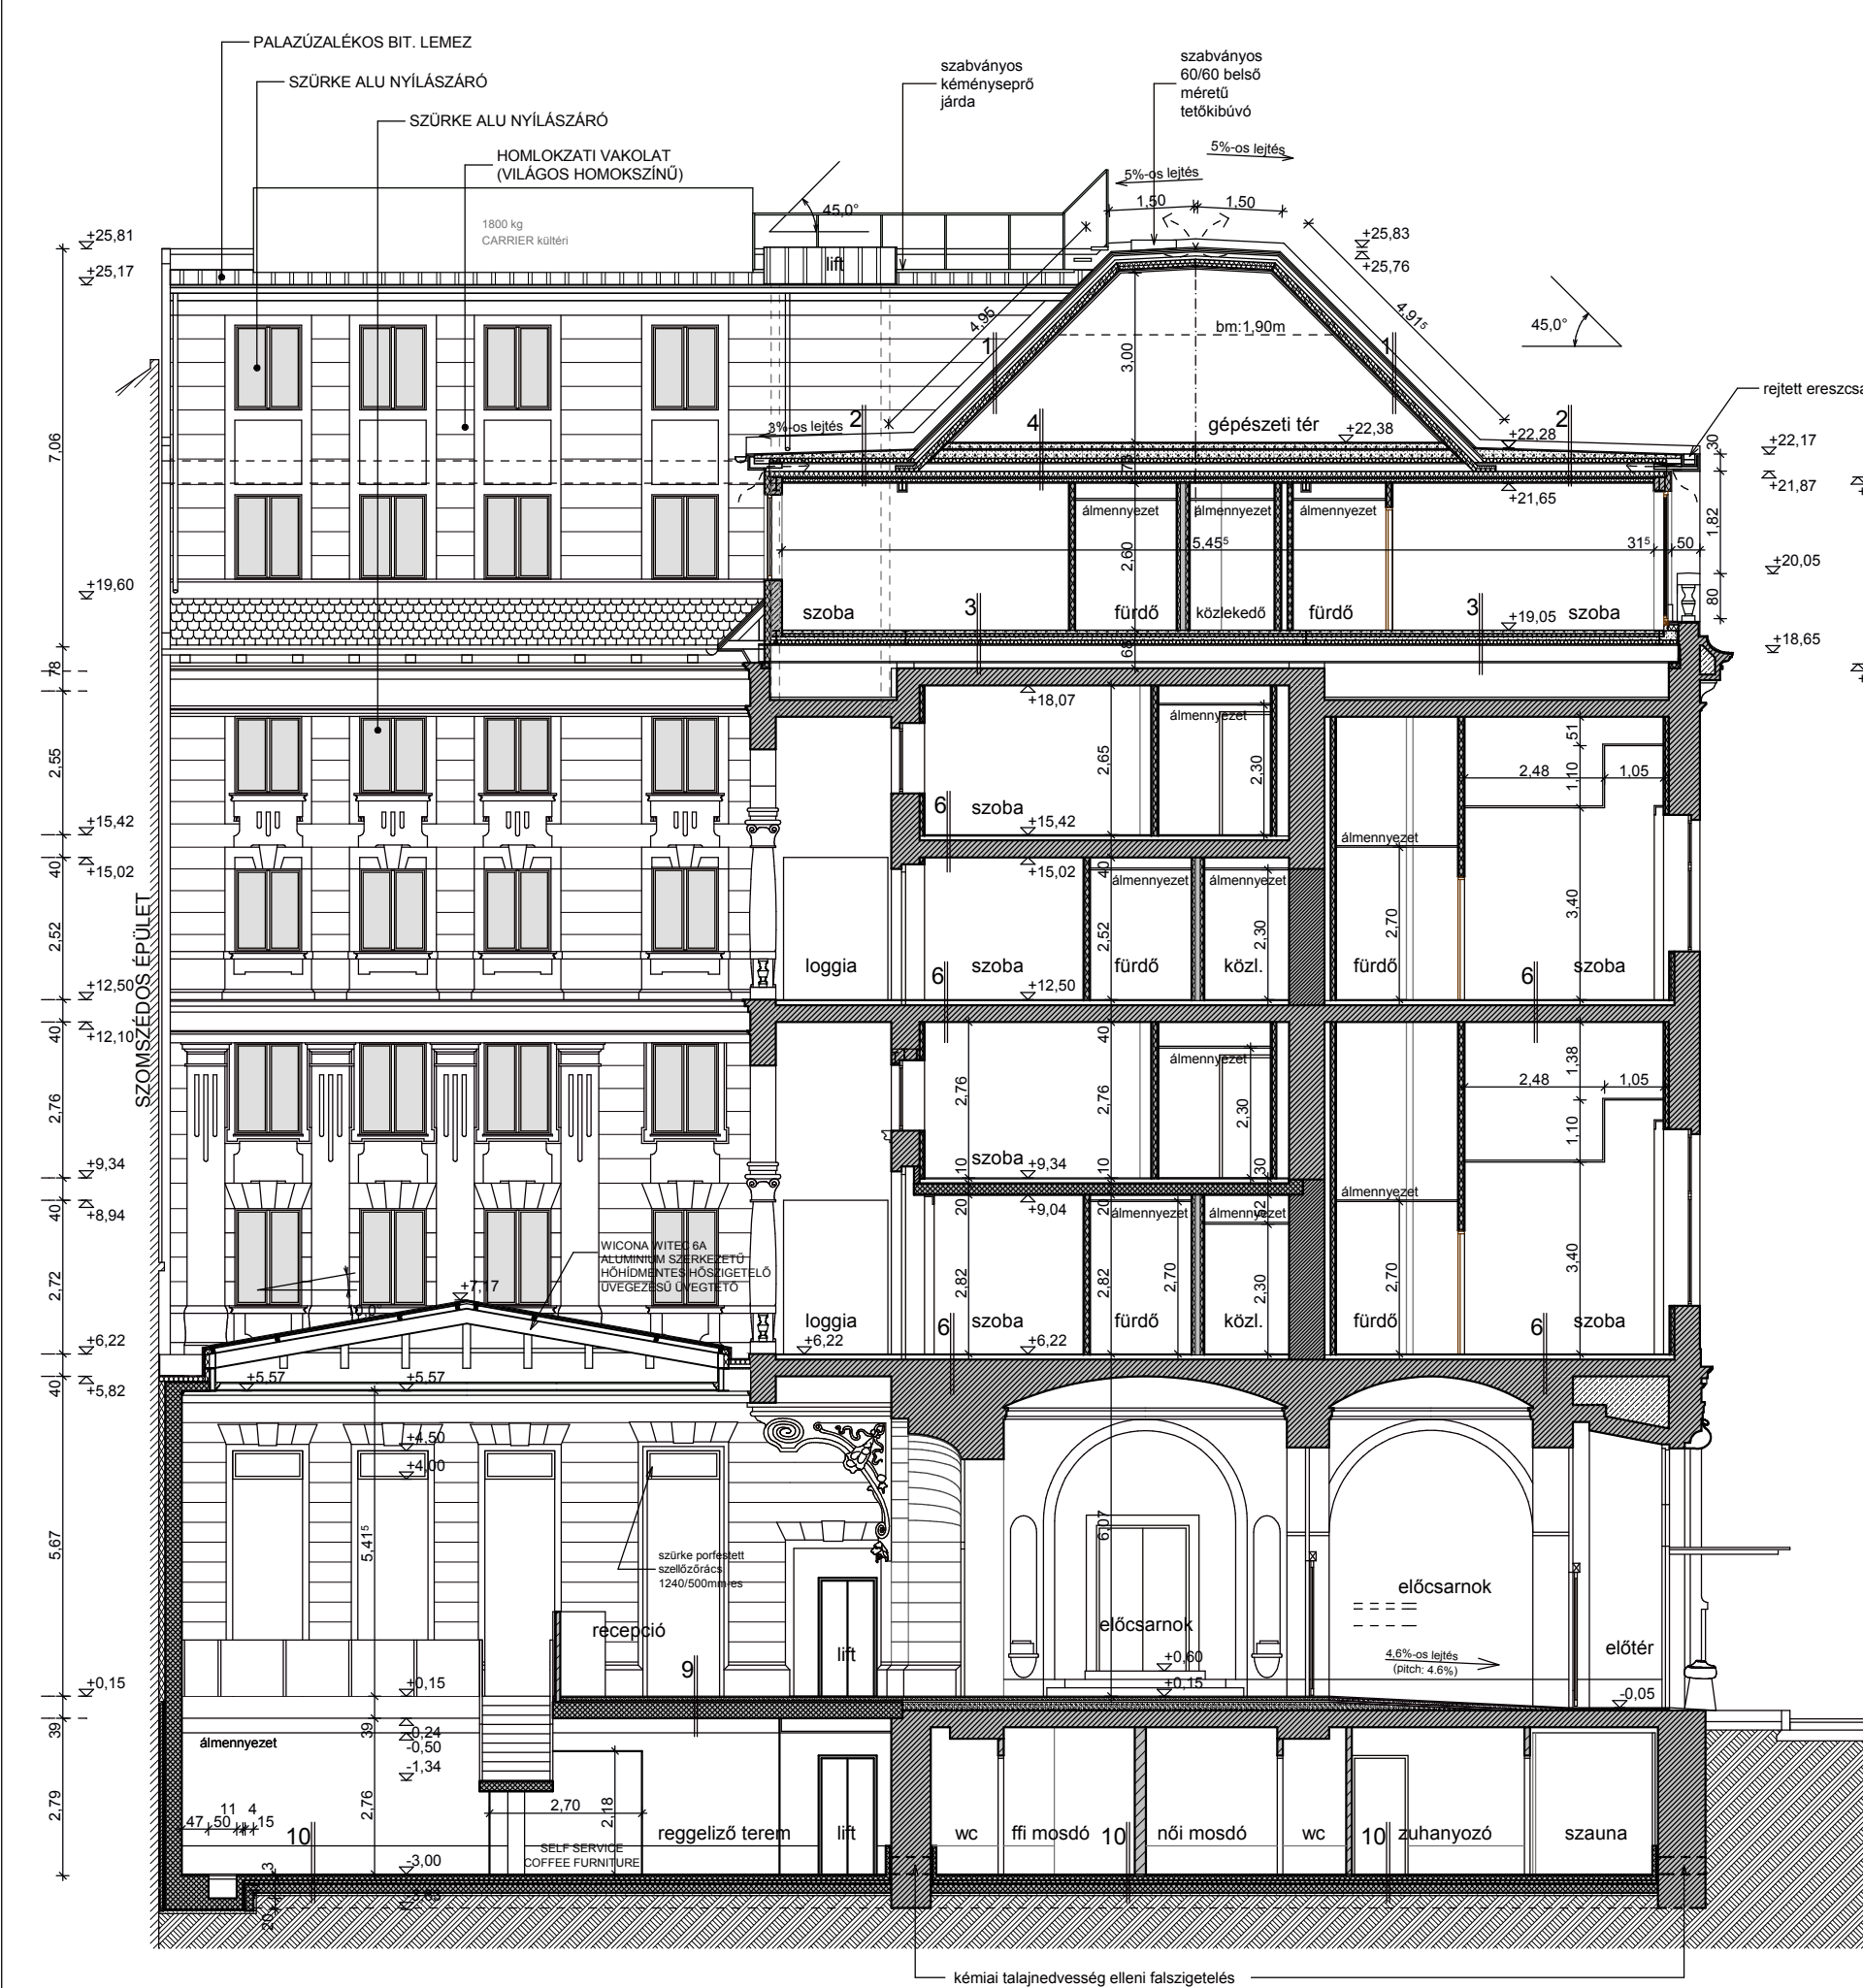

RÉTEGRENDEK:

- 1 2cm tetőcserép
2,5cm tetőléc
2,5cm ellenléc
8cm zártszelvény
12cm I120-as acéltartó
közötte 6cm-es
Rockwool hőszigetelés
6cm-es Rockwool hőszigetelés
8cm zártszelvény
1rtg. párazáró
2,5 cm OSB lap
3cm Heraklyth hangszigetelés
- 2 kavicsolt fényvédő rtg.
2rtg. bitumnes vtg. lemez
csapadékvíz ell. szig.
13-6cm beton
7cm trapézlemez
14cm légrés
10cm Rockwool hőszigetelés
2,5cm OSB lap
6cm Rockwool hőszigetelés
1rtg. párazáró
2,5cm (2rtg.) gipszkarton
- 3 1cm szőnyegpadló
kiegyenlítő rtg.
6cm aljzatbeton
polisztirol beton
technológiai szig.
5cm Austrotherm hőszig.
6-10 aljzatbeton
7cm trapézlemez
I240-es acéltartó
kiszellőztetett tér
- 4 2cm ragasztott gres
burkolat kiegyenlítő rtg-el
10cm aljzatbeton
2cm akusztikai szigetelés
15cm beton
7cm trapézlemez
14cm légrés
10cm Rockwool hőszigetelés
2,5cm OSB lap
6cm Rockwool hőszigetelés
1rtg. párazáró
2,5cm (2rtg.) gipszkarton
felületképzés
- 5 0,5 cm hővisszaverő üveg
2cm légrés
dryvit vakolatrendszer
6cm polistyrol hőszigetléssel
2,5cm OSB lap
10cm Rockwool hőszigetelés
5cm légrés
1rtg. párazáró réteg
2,5cm párnafa
2,5cm (2rtg.) gipszkarton
felületképzés
- 6 szőnyegpadló
kiegyenlítő rtg.
6cm aljzatbeton
2cm hangszigetelés
PE. fólia technológia szig.
meglévő salakfeltöltés
meglévő acélgerendás
poroszszűveg földem
vakolat
felületképzés
- 7 2cm ragasztott svédpadló burk.
kiegyenlítő rtg.
6cm aljzatbeton
2cm hangszigetelés
PE. fólia technológia szig.
meglévő salakfeltöltés
meglévő téglá
dongaboltozatos földem
vakolat
felületképzés
- 8 2cm ragasztott svédpadló burk.
kiegyenlítő rtg.
6cm aljzatbeton
2cm hangszigetelés
29cm papírcső betétes lemezföldem
5cm Heraklyth hangszigetelés
felületképzés
- 9 2cm kő burkolat
kiegyenlítő rtg.
6cm aljzatbeton
2cm hangszigetelés
29cm papírcső betétes lemezföldem
felületképzés
- 10 1cm greslap burkolat ragasztva
kiegyenlítő rtg.
8cm vasalt aljzatbeton
1rtg. technológiai szigetelés
15cm beton
7cm trapézlemez
5cm Austrotherm hőszigetelés
2rtg. bitumenes vastaglemez
vízszigetelés
15cm monolit vb. alaplemez
6cm szerelőbeton
termett talaj

Méretek a helyszínen ellenőrizendő! ±0,00= a meglévő behajtó és udvar szintje

ZICHY HOTEL
BUDAPEST VIII. KER. LŐRINC PAP TÉR 2., HRSZ: 36700

LŐRINC PAP TÉR 2. KFT.
1153 BUDAPEST, EÖTVÖS UTCA 106.

ÉPÍTÉSI ENGEDÉLYEZÉSI TERV DÁTUM: 2007/09/04


A-A METSZET LEPTÉK: M=1:100

A-A SECTION RAJZSZÁM: E-11

TERVEZŐ: SZMETANA KRISTÓF TÁRSZERVEZŐ: STUMPF RÓBERT

ARCHIMÁNIA KFT
H-1025 BUDAPEST, ZÖLDKERT U. 7. TELEFON/FAX:+36 (1) 3555092 MOBIL: +36 (30) 9445134



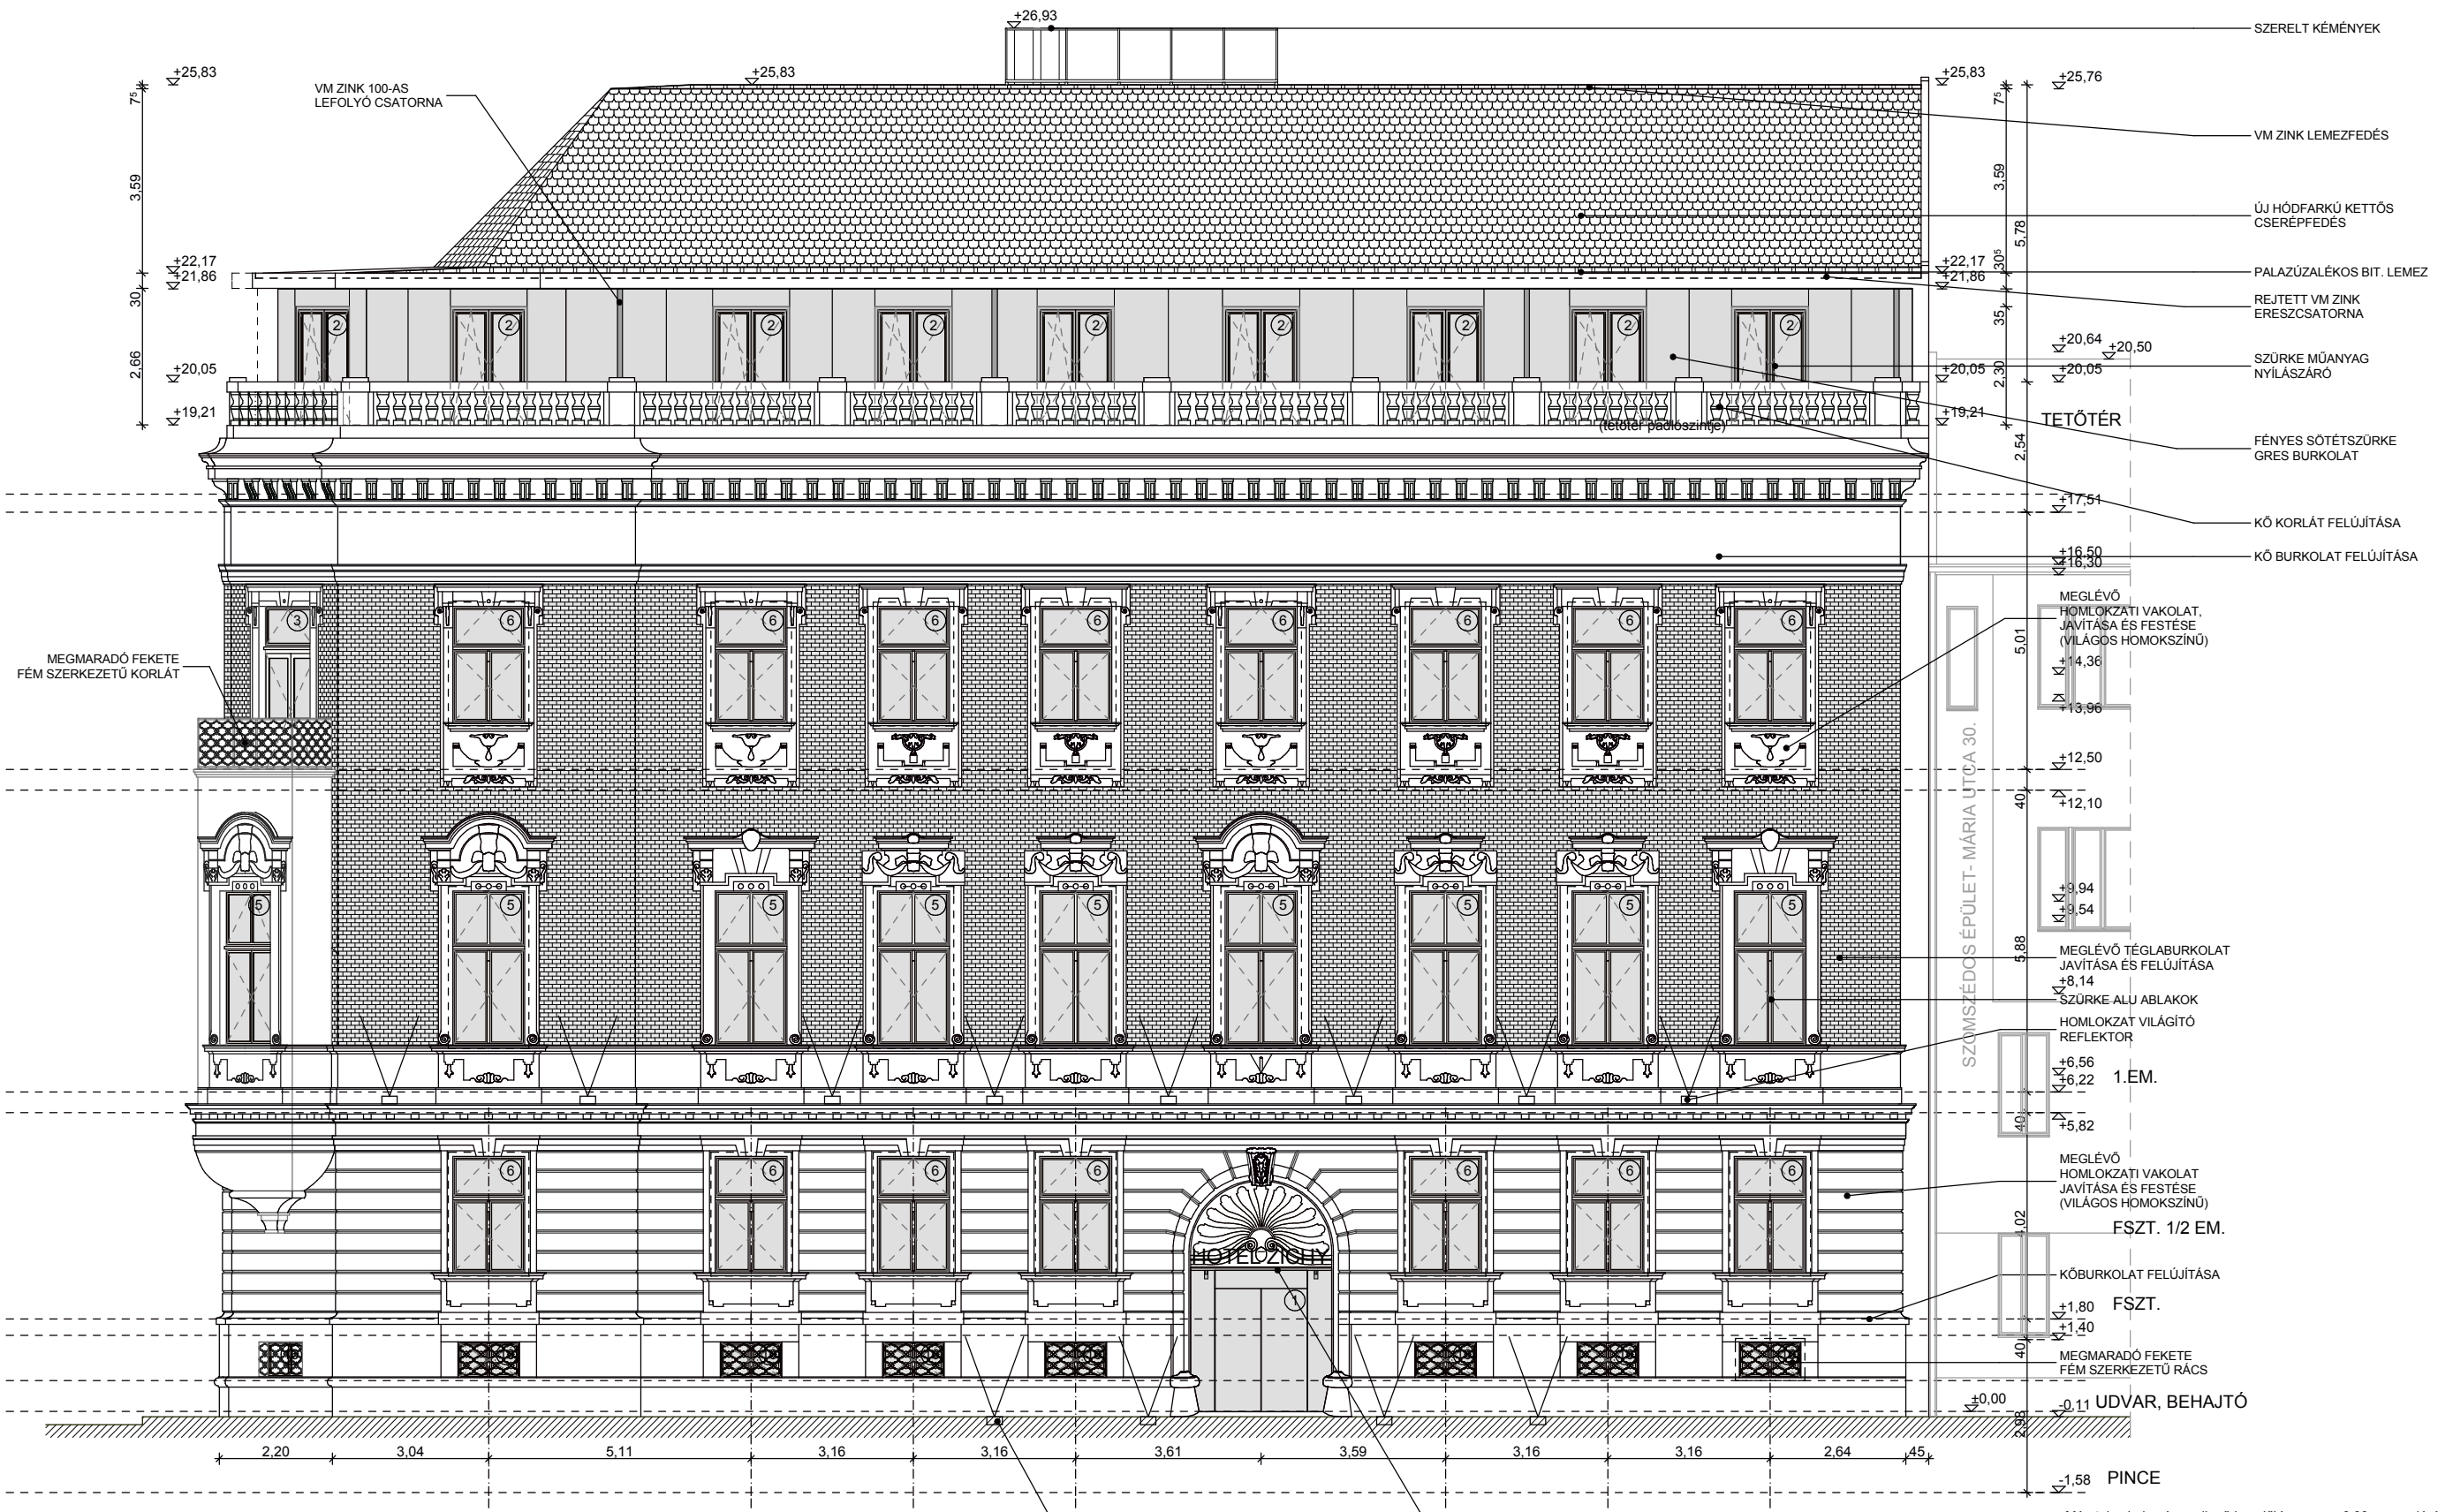

MEGMARADÓ FEKETE FÉM SZERKEZETŰ KORLÁT

VM ZINK 100-AS LEFOLYÓ CSATORNA

SZERELT KÉMÉNYEK

VM ZINK LEMEZFEDÉS

ÚJ HÓDFARKÚ KETTŐS CSERÉPFEDÉS

PALAZÚZALÉKOS BIT. LEMEZ

REJTETT VM ZINK ERESZCSATORNA

SZÜRKE MŰANYAG NYILÁSZÁRO

TETŐTÉR

FÉNYES SÓTÉTSZÜRKE GRES BURKOLAT

KŐ KORLÁT FELÚJÍTÁSA

KŐ BURKOLAT FELÚJÍTÁSA

MEGLÉVŐ HOMLOKZATI VAKOLAT, JAVÍTÁSA ÉS FESTÉSE (VILÁGOS HOMOKSZÍNŰ)

MEGLÉVŐ TÉGLABURKOLAT JAVÍTÁSA ÉS FELÚJÍTÁSA

SZÜRKE ALU ABLAKOK HOMLOKZATI VILÁGÍTÓ REFLEKTOR

MEGLÉVŐ HOMLOKZATI VAKOLAT JAVÍTÁSA ÉS FESTÉSE (VILÁGOS HOMOKSZÍNŰ)

FSZT. 1/2 EM.

MEGLÉVŐ HOMLOKZATI VAKOLAT JAVÍTÁSA ÉS FESTÉSE (VILÁGOS HOMOKSZÍNŰ)

FSZT. 1/2 EM.

KŐBURKOLAT FELÚJÍTÁSA

MEGMARADÓ FEKETE FÉM SZERKEZETŰ RÁCS

UDVAR, BEHÁJTÓ

PINCE


JÁRDÁBA SÜLLYESZTETT LÁMPÁK

ÁTLÁTSZÓ RAGASZTOTT ÜVEGTETŐ 40/80-AS ZÁRTSZELVÉNY KONZOLON

Megjegyzés:
Az ablakok alatt lévő konvektor kémények elbontásra kerülnek. Bontást követően az ablak keretezés díszítő elemeit az eredeti állapotnak megfelelően kell helyre állítani.
Párkányok bádorgozása VM zink lemezzel történik.

Méretek a helyszínen ellenőrizendő! ±0,00= a meglévő behajtó és udvar szintje

ZICHY HOTEL		
BUDAPEST VIII. KER. LŐRINC PAP TÉR 2., HRSZ: 36700		
LŐRINC PAP TÉR 2. KFT. 1153 BUDAPEST, EÖTVÖS UTCA 106.		ARCHIMANIA KFT
ÉPÍTÉSI ENGEDÉLYEZÉSI TERV		
NYUGATI HOMLOKZAT WEST FACADE		DATUM: 2007/09/04 ÉPTÉK: M=1:100 RAJZSZÁM: E-14
TERVEZŐ: SZMETANA KRISTÓF		TÁRSZERVEZŐ: STUMPF RÓBERT
ARCHIMANIA KFT		
H-1025 BUDAPEST, ZÖLDKERT U. 7. TELEFON/FAX: +36 (1) 3555092 MOBIL: +36 (30) 9445134		

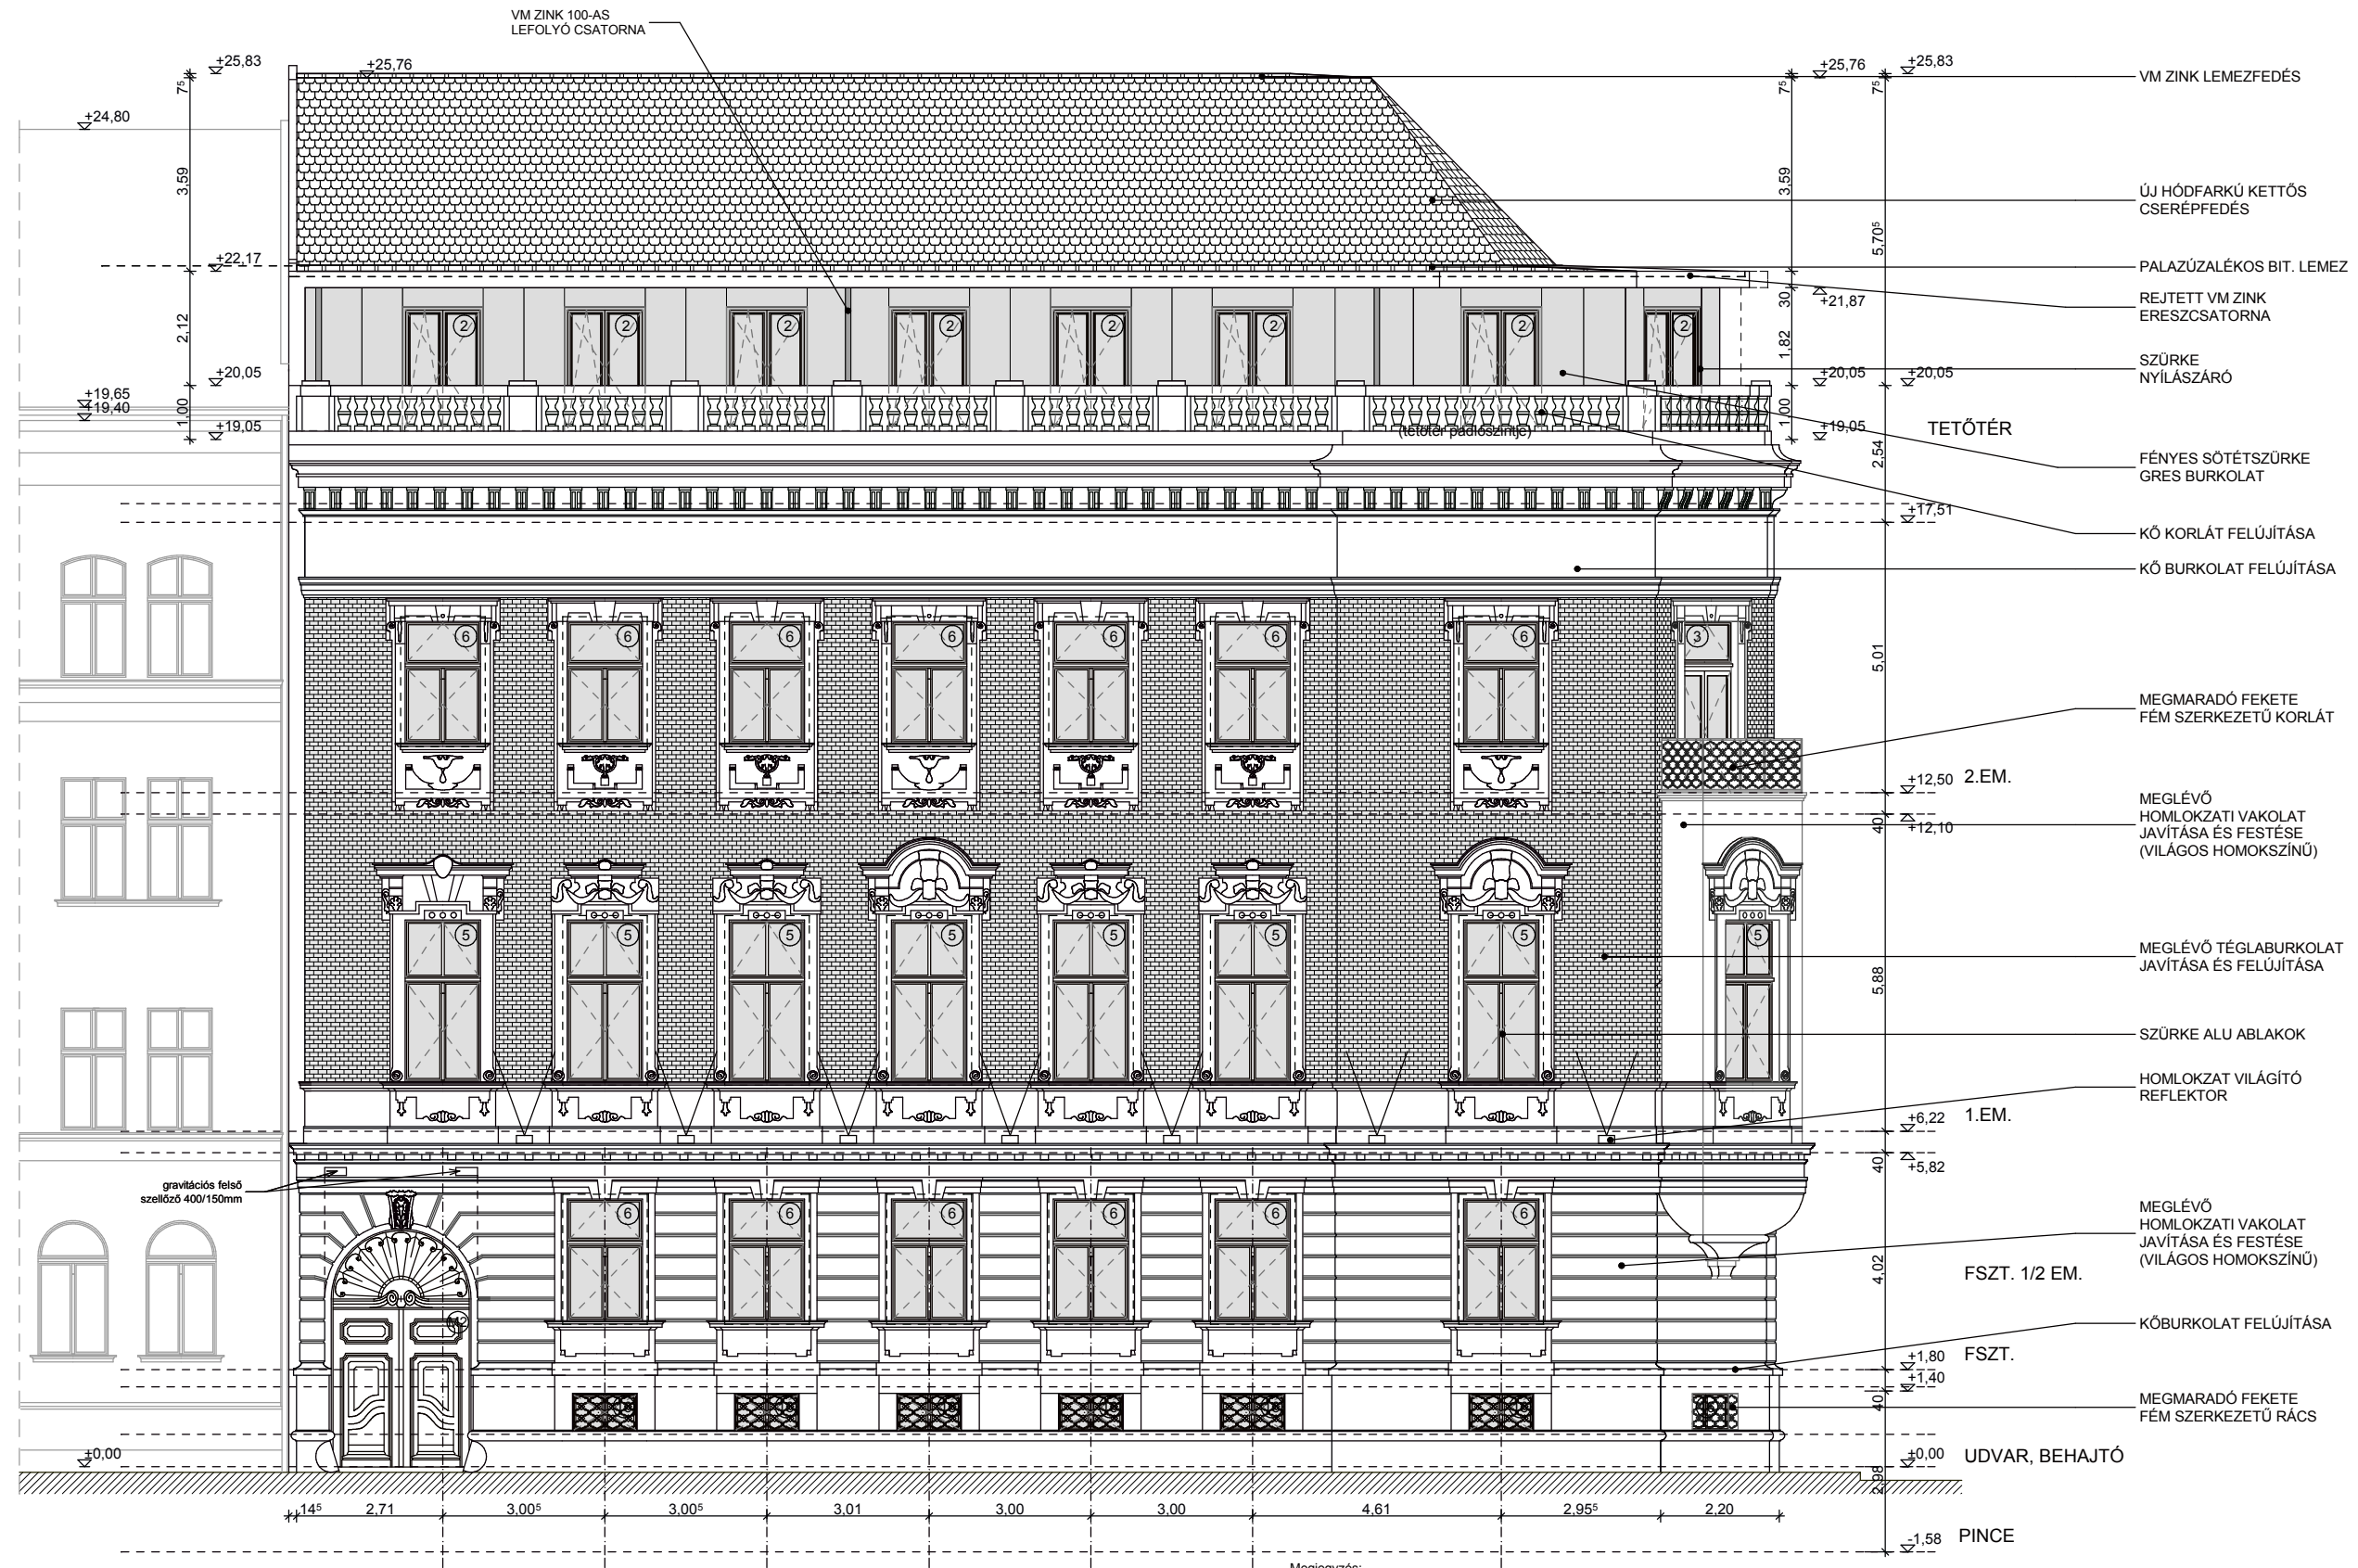

Megjegyzés:
 Az ablakok alatt lévő konvektor kémények elbontásra kerülnek.
 Bontást követően az ablak keretezés díszítő elemeit az eredeti állapotnak megfelelően kell helyre állítani.
 Párkányok bádorgozása VM zink lemezzel történik.
 Az utca felőli tetőrész csapadékvízét belső lefolyórendszeren vezetjük el.

Méretet a helyszínen ellenőrizendő! ±0,00= a meglévő behajtó és udvar szintje

ZICHY HOTEL		
BUDAPEST VIII. KER. LŐRINC PAP TÉR 2. , HRSZ: 36700		
LŐRINC PAP TÉR 2. KFT. 1153 BUDAPEST, EÖTVÖS UTCA 106.		
ÉPÍTÉSI ENGEDÉLYEZÉSI TERV		
ÉSZAKI HOMLOKZAT		
NORD FACADE		
TERVEZŐ: SZMETANA KRISTÓF	TÁRSZERVEZŐ: STUMPF RÓBERT	
ARCHIMANIA KFT		
H-1025 BUDAPEST, ZÖLDKERT U. 7. TELEFON/FAX: +36 (1) 3555092 MOBIL: +36 (30) 9445134		