




észak-keleti homlokzat



észak-nyugati homlokzat



déli-nyugati homlokzat

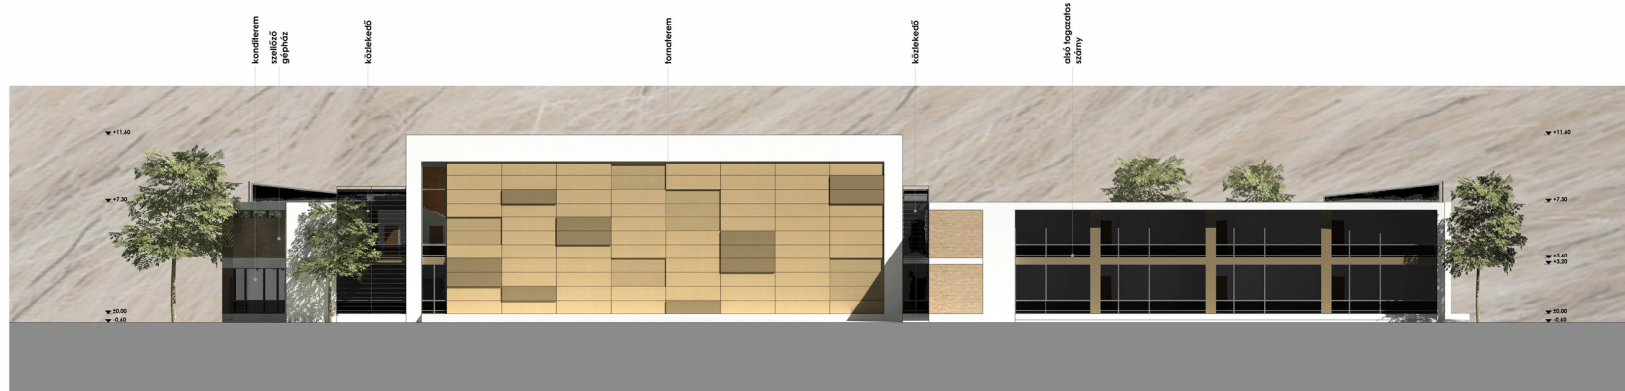

déli-keleti homlokzat