




A-A METSZET

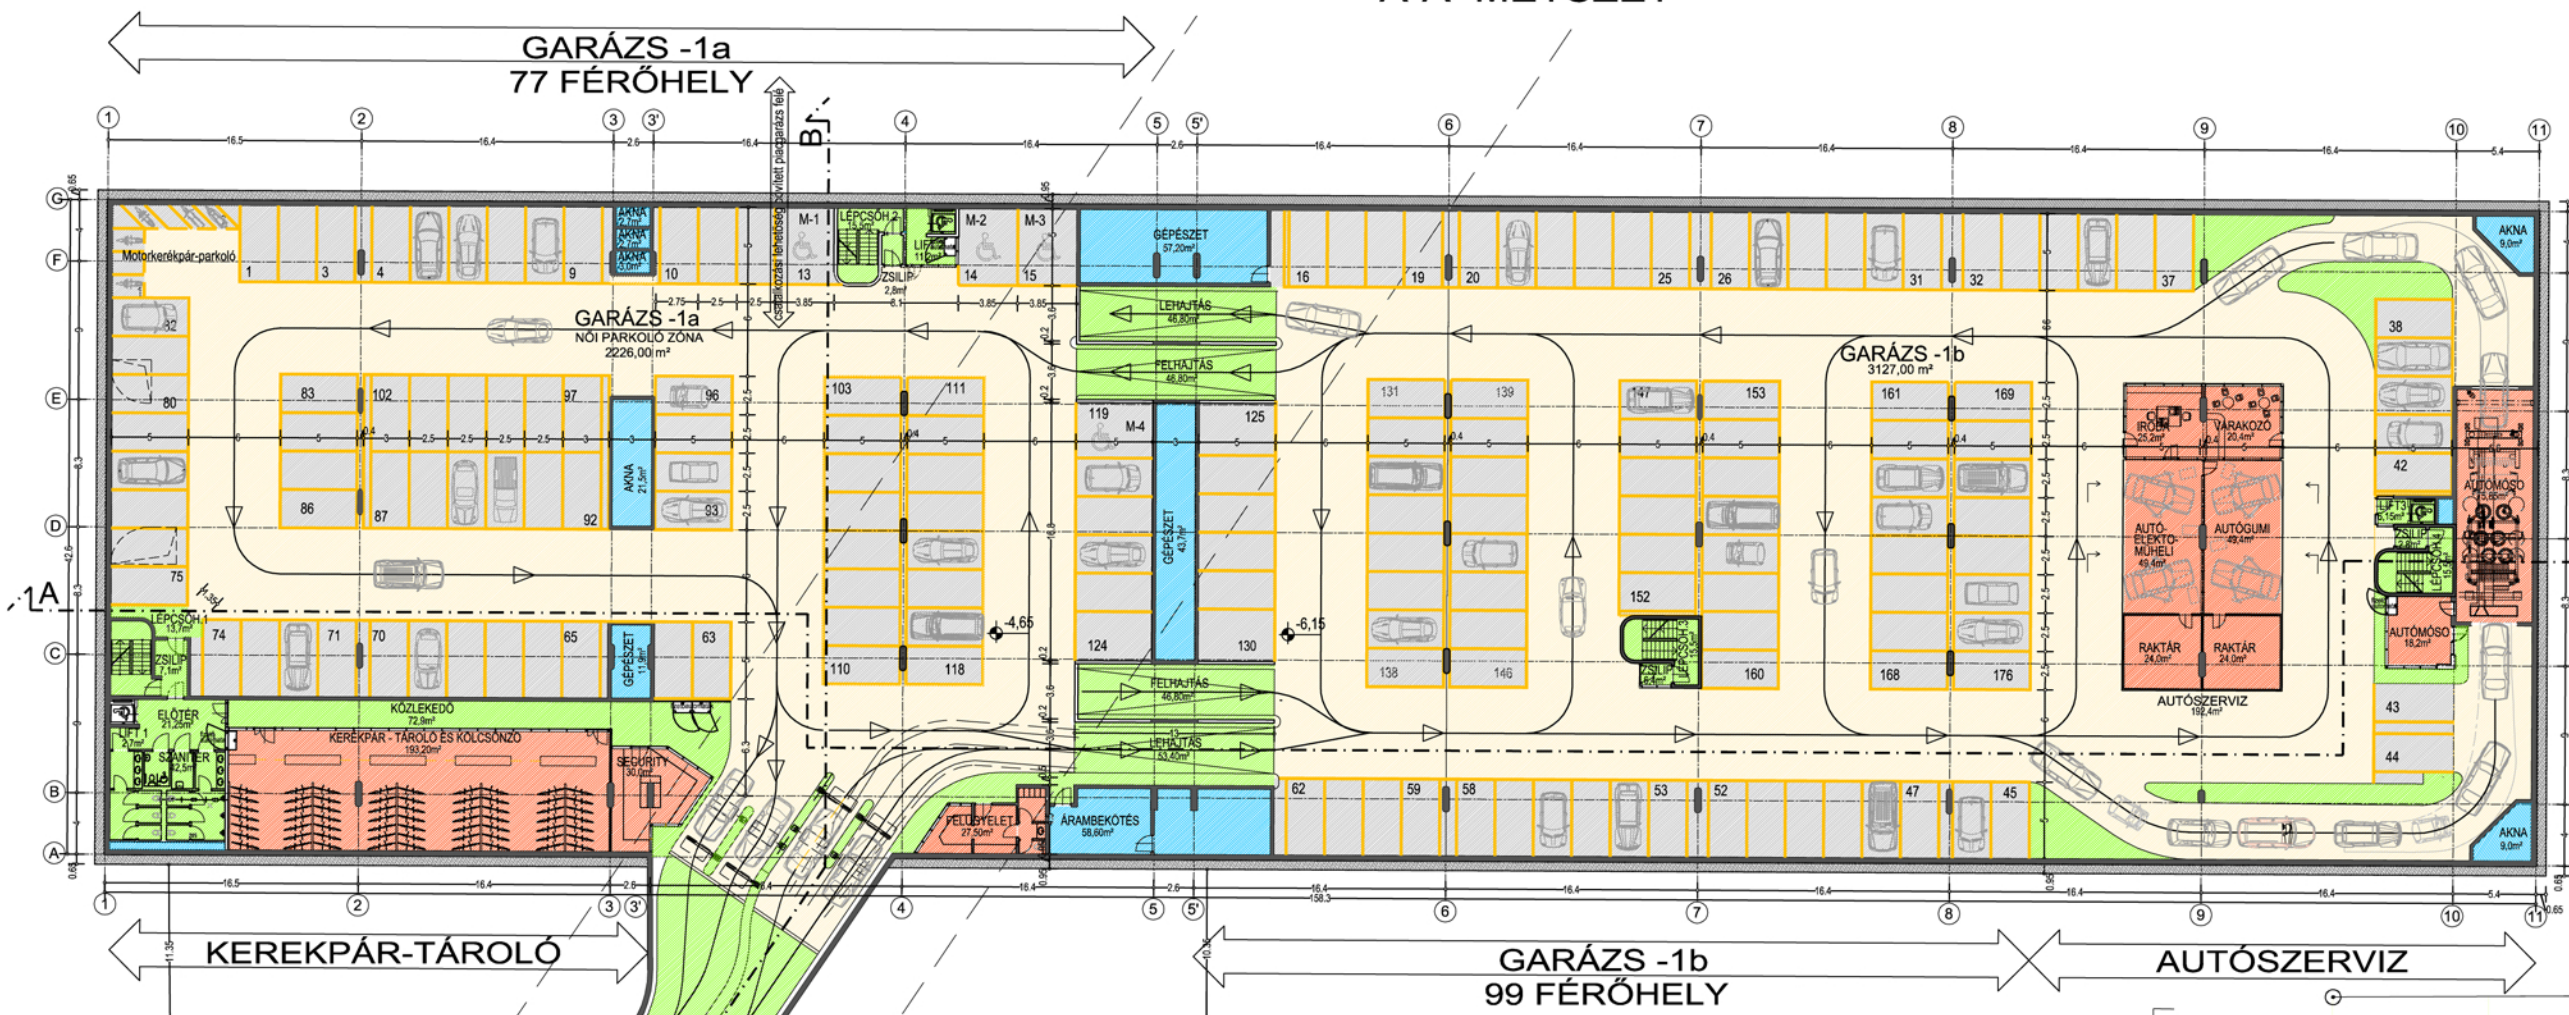

- 1. PINCESZINTI ALAPRAJZ

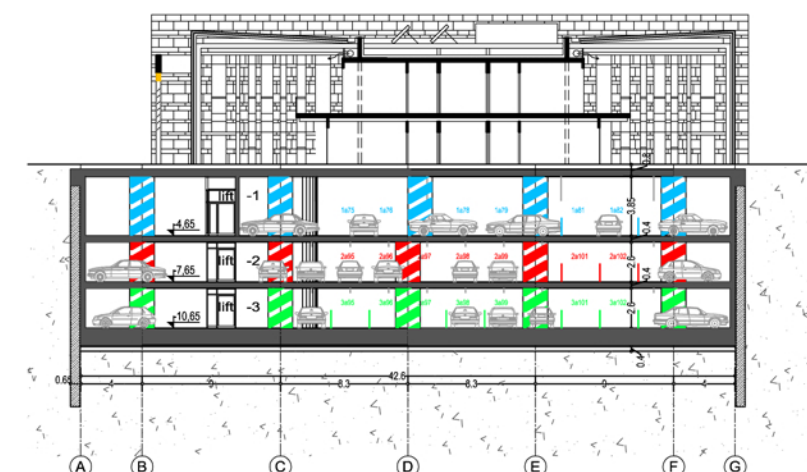

C-C METSZET

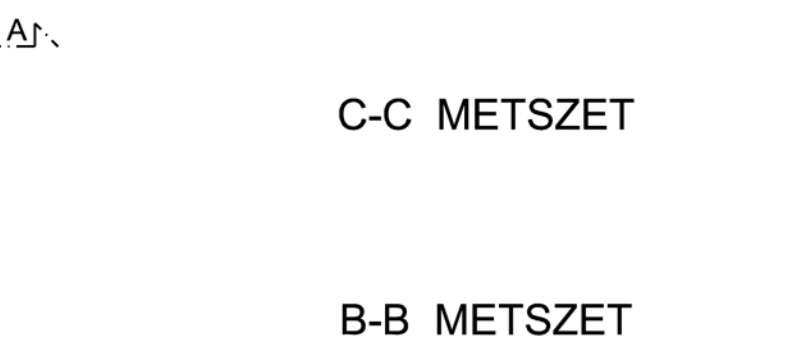

B-B METSZET



Újpest, Szent István tér rendezése II. ütem
mélygarázs és virágpiac tervpályázat

mélygarázs behajtószint és metszetek M 1:250

03