

ADATSZOLGÁLTATÁSHOZ)

JELMAGYARÁZAT:

- meglévő falak
- új monolit vb. szerk.
- új k.m. téglafalazat
- új gipszkarton fal 16cm
- új gipszkarton fal 10cm
- új gipszkarton fal 8cm

STATIKUS

TERVÁTDOLGOZÁSOK JEGYZÉKE:
MÉRETEK A HELYSZÍNEEN ELLENŐRIZENDŐK!

DÁTUM:	TÁRGY	NO
		(MUNKAKÖZI TERV)

MEGJEGYZÉS:
- VIZES HELYSÉGEKBEN CSEMPE BÜROKLAT KÉSZÜL AJTÓ MAG-IG (2,10M)
- WC-K MÖGÖTT 5cm-ES GIPSZKARTONFAL KÉSZÜL.

MEGRENDÉLŐ:
BRISTOL KFT
1026 BUDAPEST, VERSEGHY U. 11.

ARCHIMANIA KFT
H-1025 BUDAPEST, ZÖLDKERT U. 7.
TEL: +36 (1) 3361924
FAX: +36 (1) 3361924
MOBIL: +36 (30) 9445134
E-MAIL: szmetana.archi@t-online.hu


BERUHÁZÁS NEVE:
BRISTOL SZÁLLODA
BUDAPEST VIII. KER. KENYÉRMEZŐ U. 4.
HRSZ: 34610

TERVFÁZIS:
KIVITELI TERV

RAJZ NEVE:
1. EMELETI ALAPRAJZ

ÉPÍTÉS TERVEZŐ:	
SZMETANA KRISTÓF	
ÉPÍTÉS MUNKATÁRS	ÉPÍTÉS MUNKATÁRS
STUMPF RÓBERT	HAMAR ÁKOS
STATIKUS	ÉPÜLETGÉPÉSZET
BÜRGER NÁNDOR	PÁL JÓZSEF
ELEKTROMOS	GYENGEÁRAM:
BARACSKAI GYULA	RÓNAY GYULA

LÉPTÉK: M=1:50
DÁTUM: 2006.05.30. **É-3**

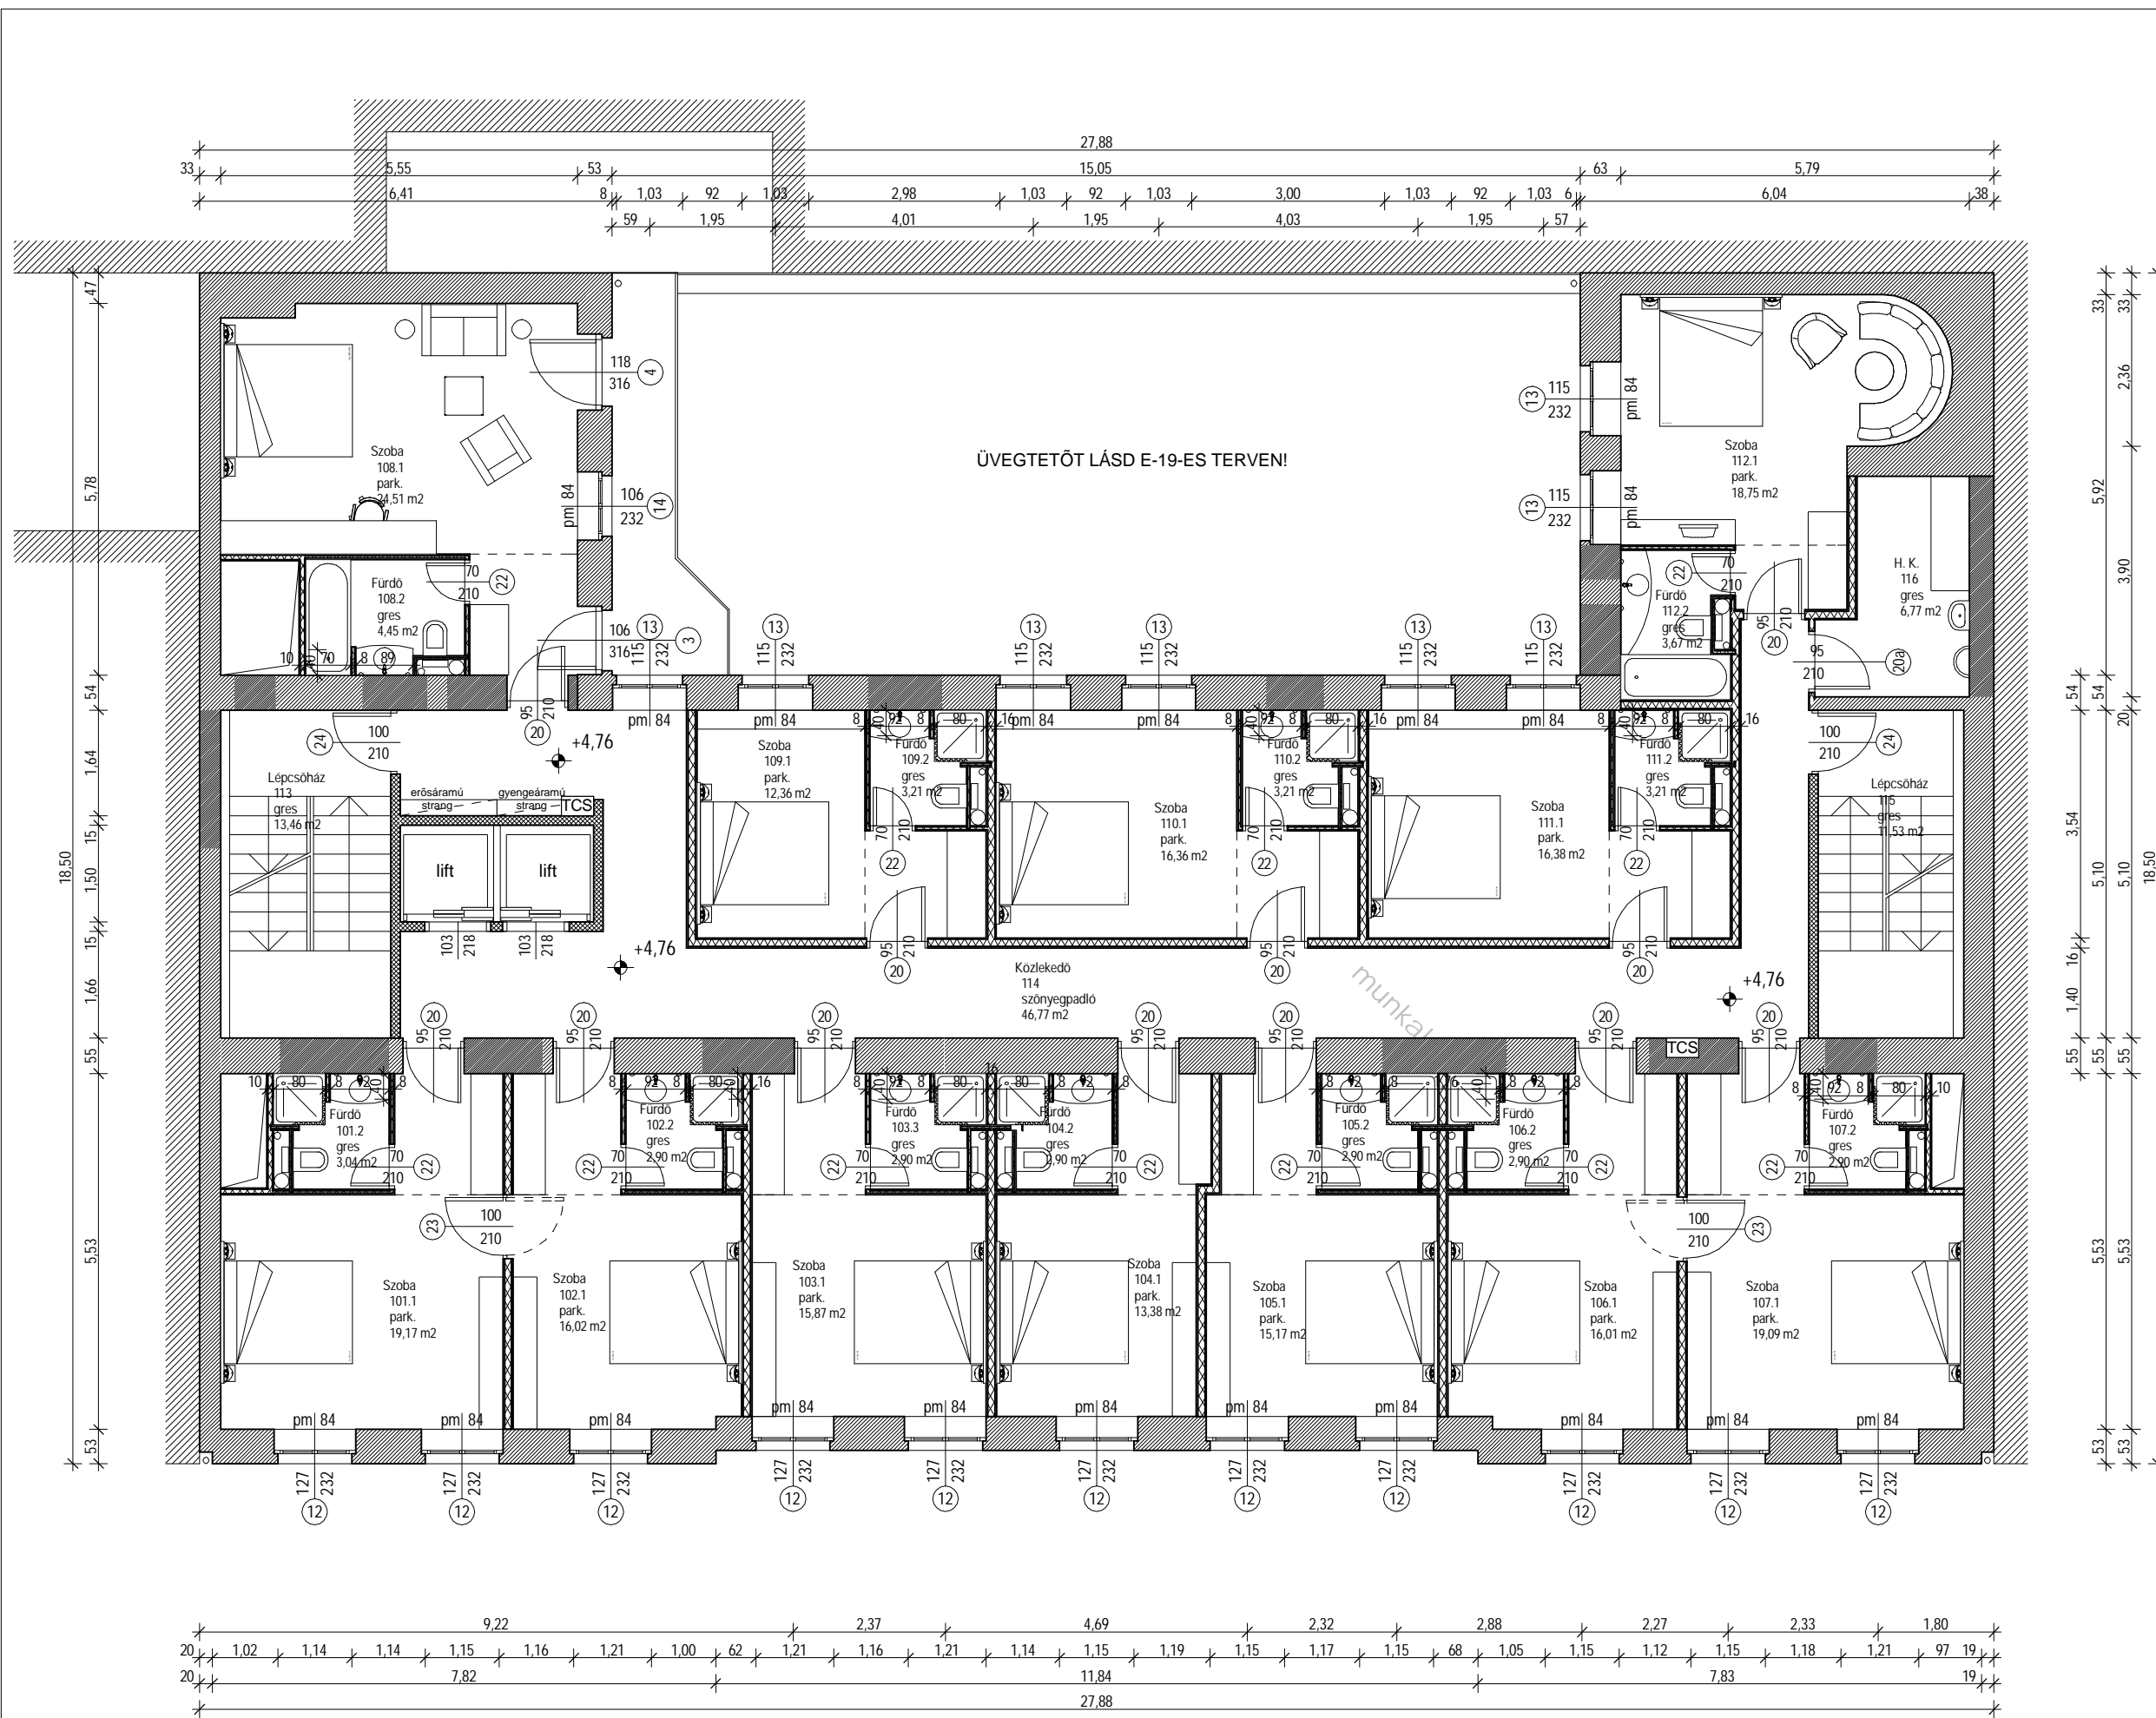

ÜVEGTETŐT LÁSD E-19-ES TERVEN!

munka

TCS