


HELYSZÍNRAJZ M 1:500

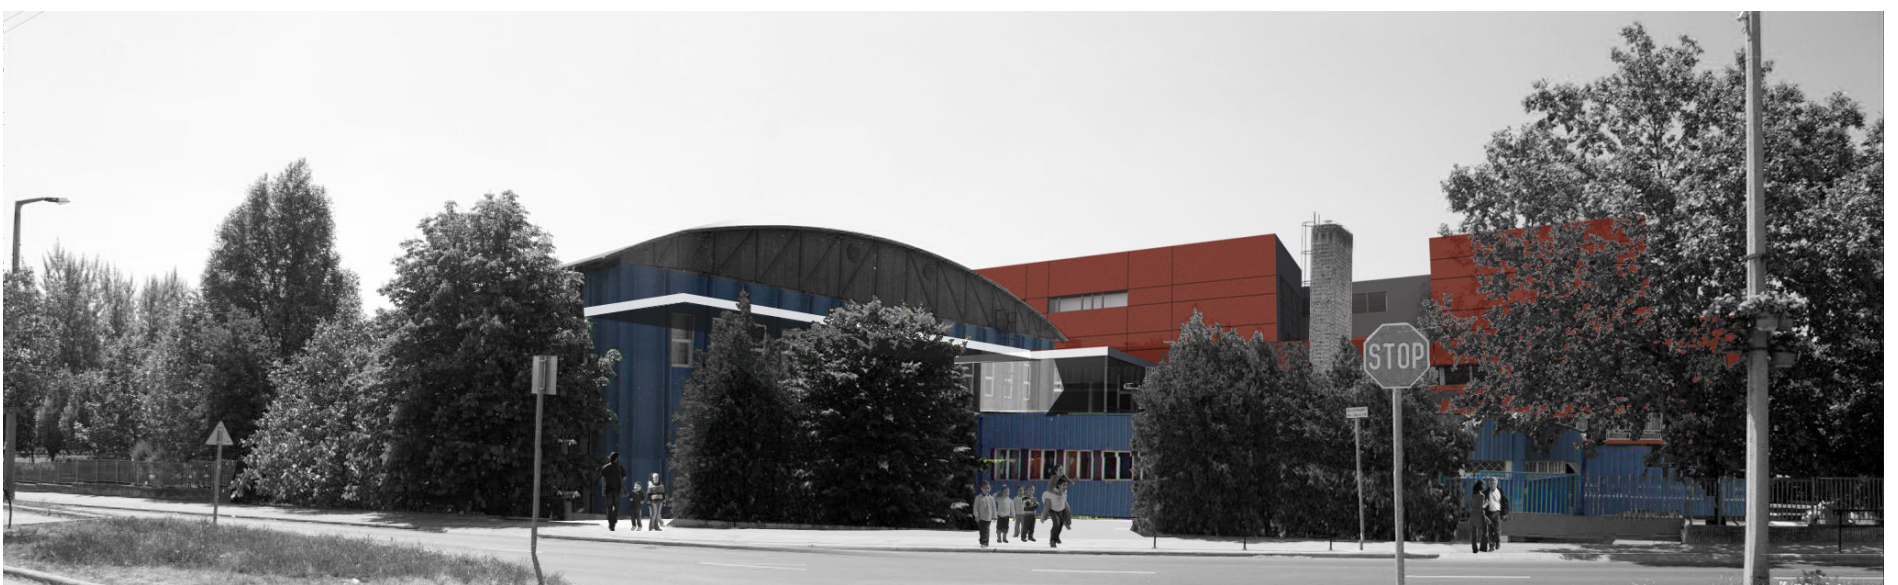

LÁTVÁNYTERV A BRETFELD UTCAI FŐBEJÁRAT FELŐL

HERMAN OTTÓ ÁLTALÁNOS ISKOLA,  
 BUDAÖRS EMELETRÁÉPÍTÉSSEL TÖRTÉNŐ  
 BŐVÍTÉSE, ÁTALAKÍTÁSA ÉPÍTÉSZETI  
 TERVEZÉSI PÁLYÁZAT