


Délkeleti homlokzat  
M=1:100

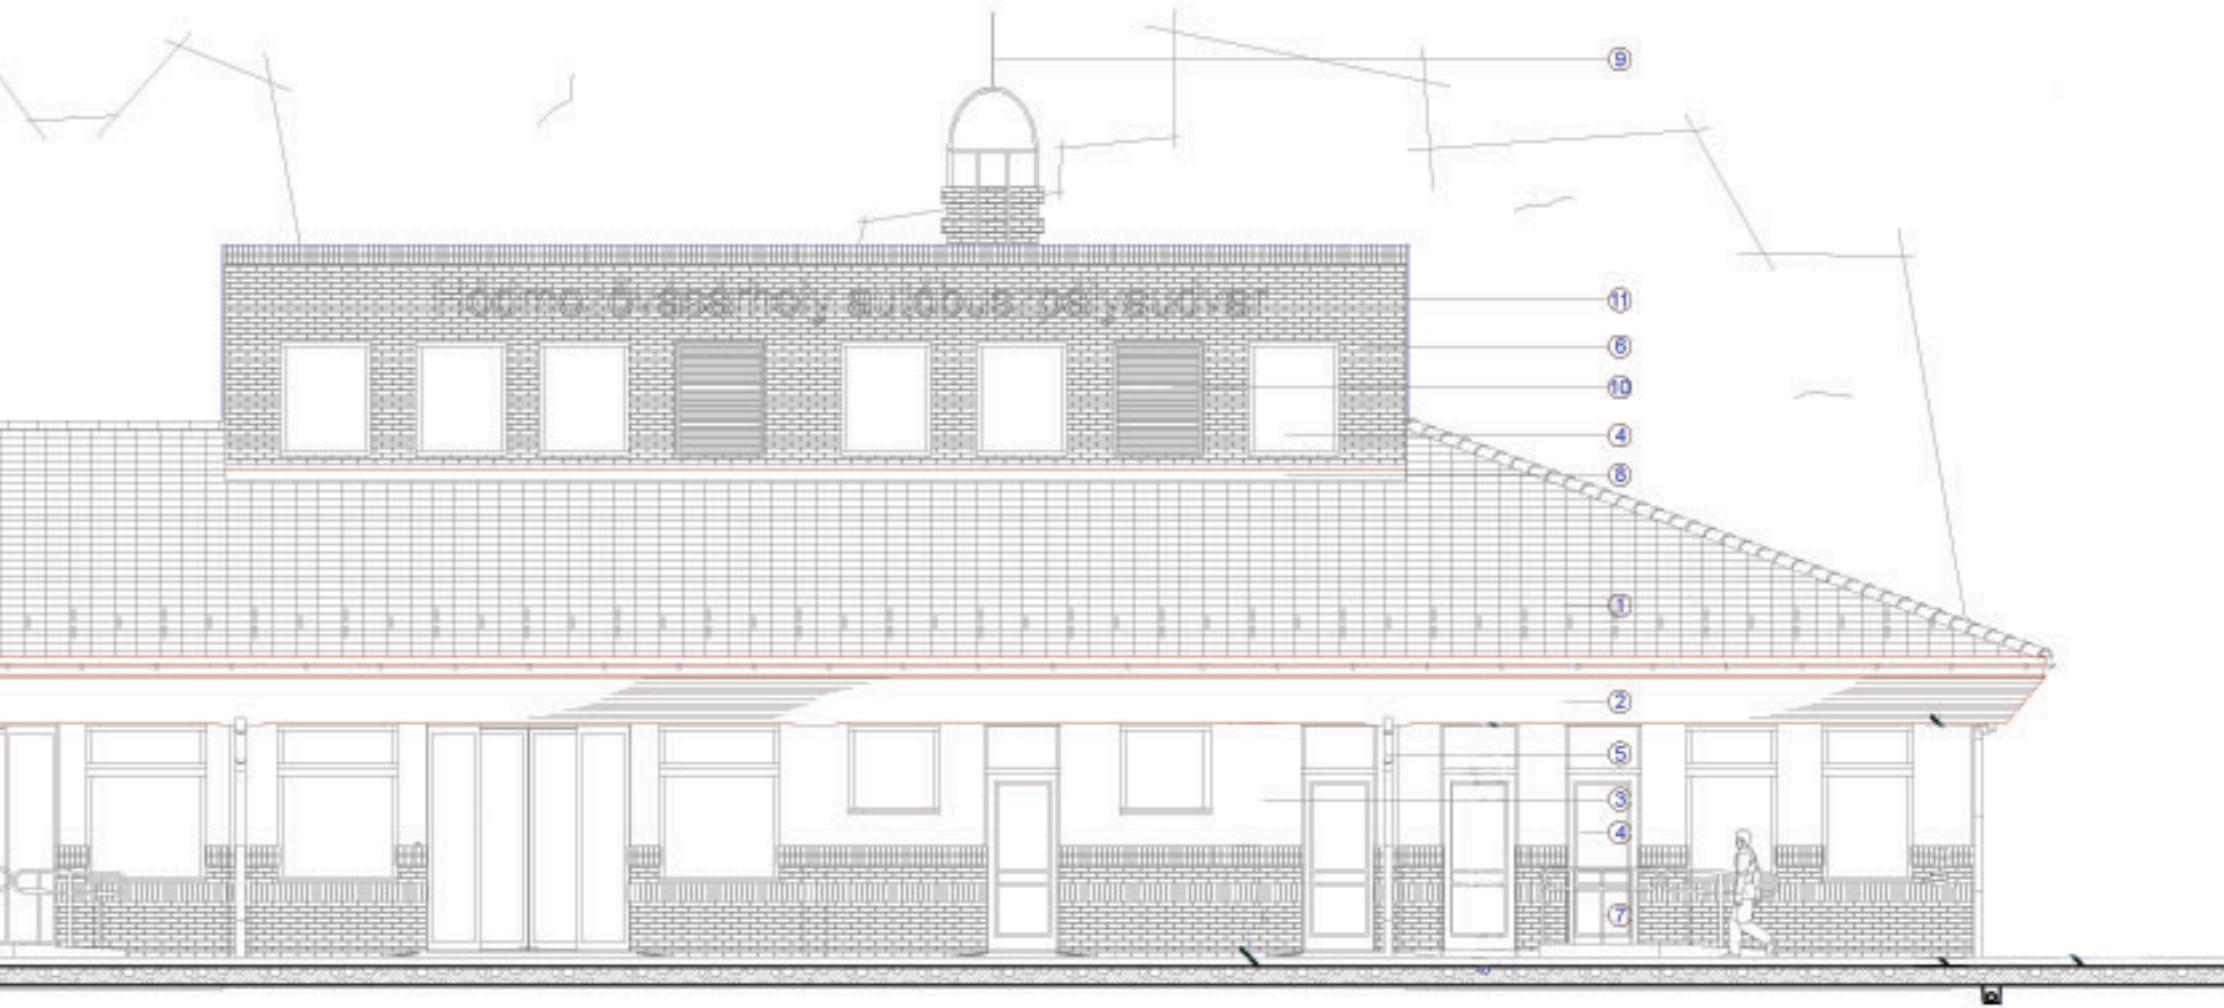

- ① ENGOBIERT MAGNUM CREATON nagyalakú cserépfedés
- ② Látszó fa szerkezet, natur pác
- ③ Vakolt felület RAL 1015. Tojáshéj szín LB Marokkó 48
- ④ Nyílászárók RAL 6005. Mohazöld
- ⑤ Vörösréz csatorna

- ⑥ TERCA LICHBRONS téglaburkolat
- ⑦ Krómacél korlát
- ⑧ Vörderéz bádogozás
- ⑨ Kovácsoltvas villámhárító
- ⑩ Fix zsalus szellőző
- ⑪ Homlokzati feliratok, réz lemez, polirozott, lakkozott betük, megvilágítva