



01. Zöldistálló


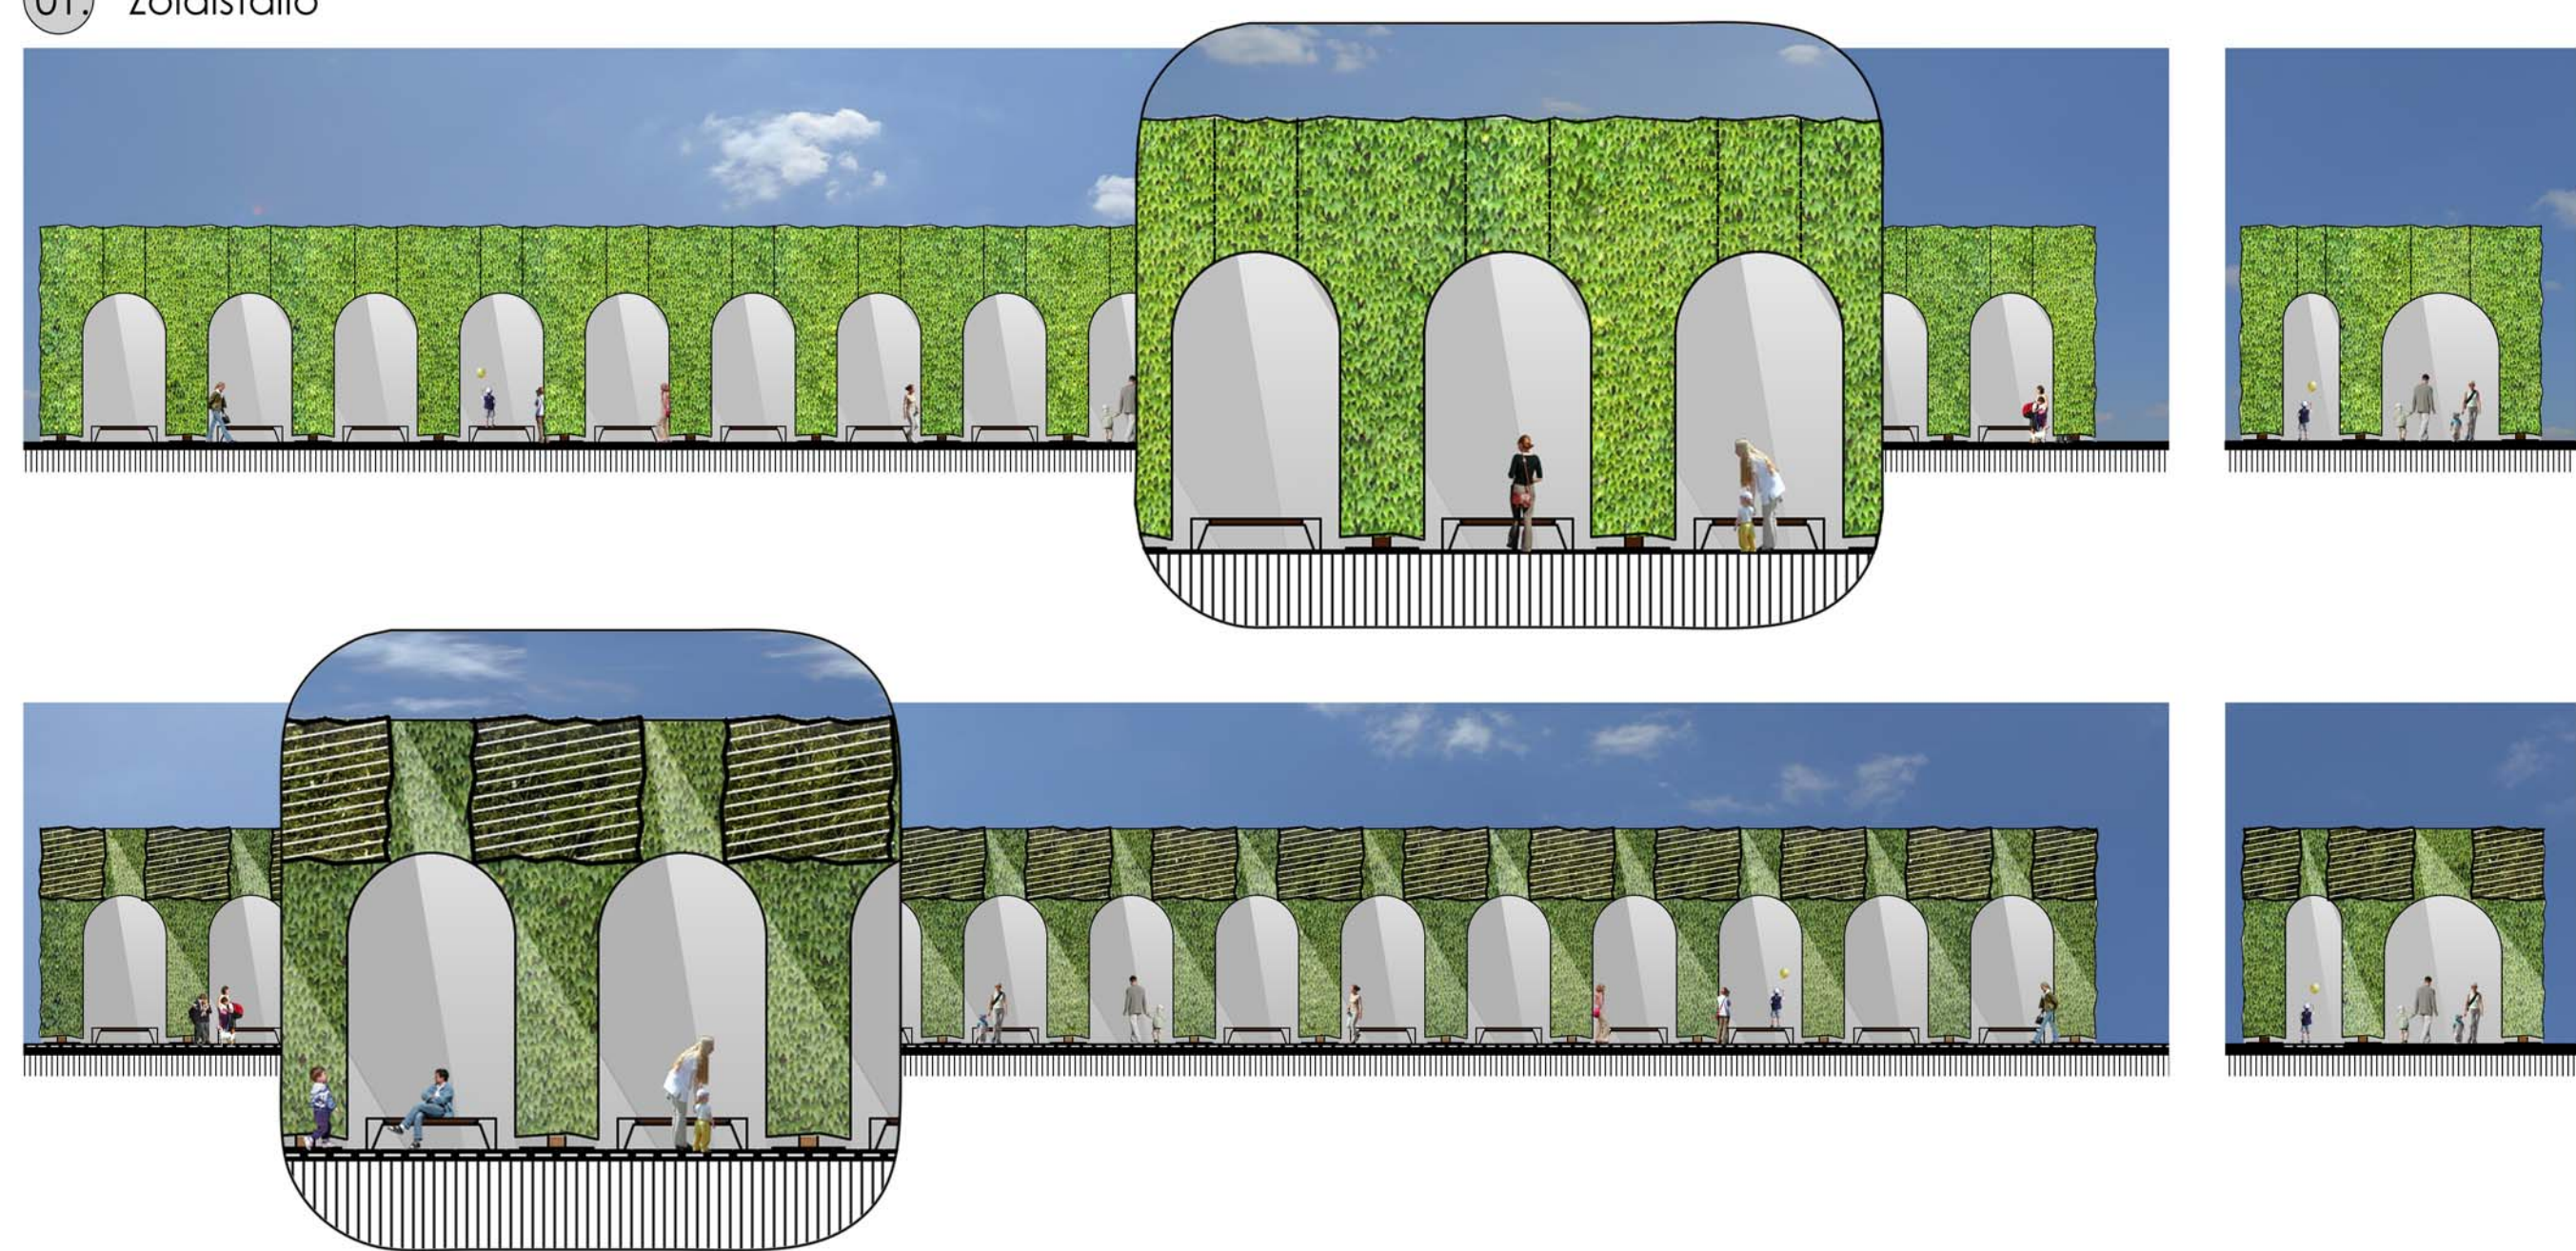


Villa Gamberaia, Settignano, Olaszország

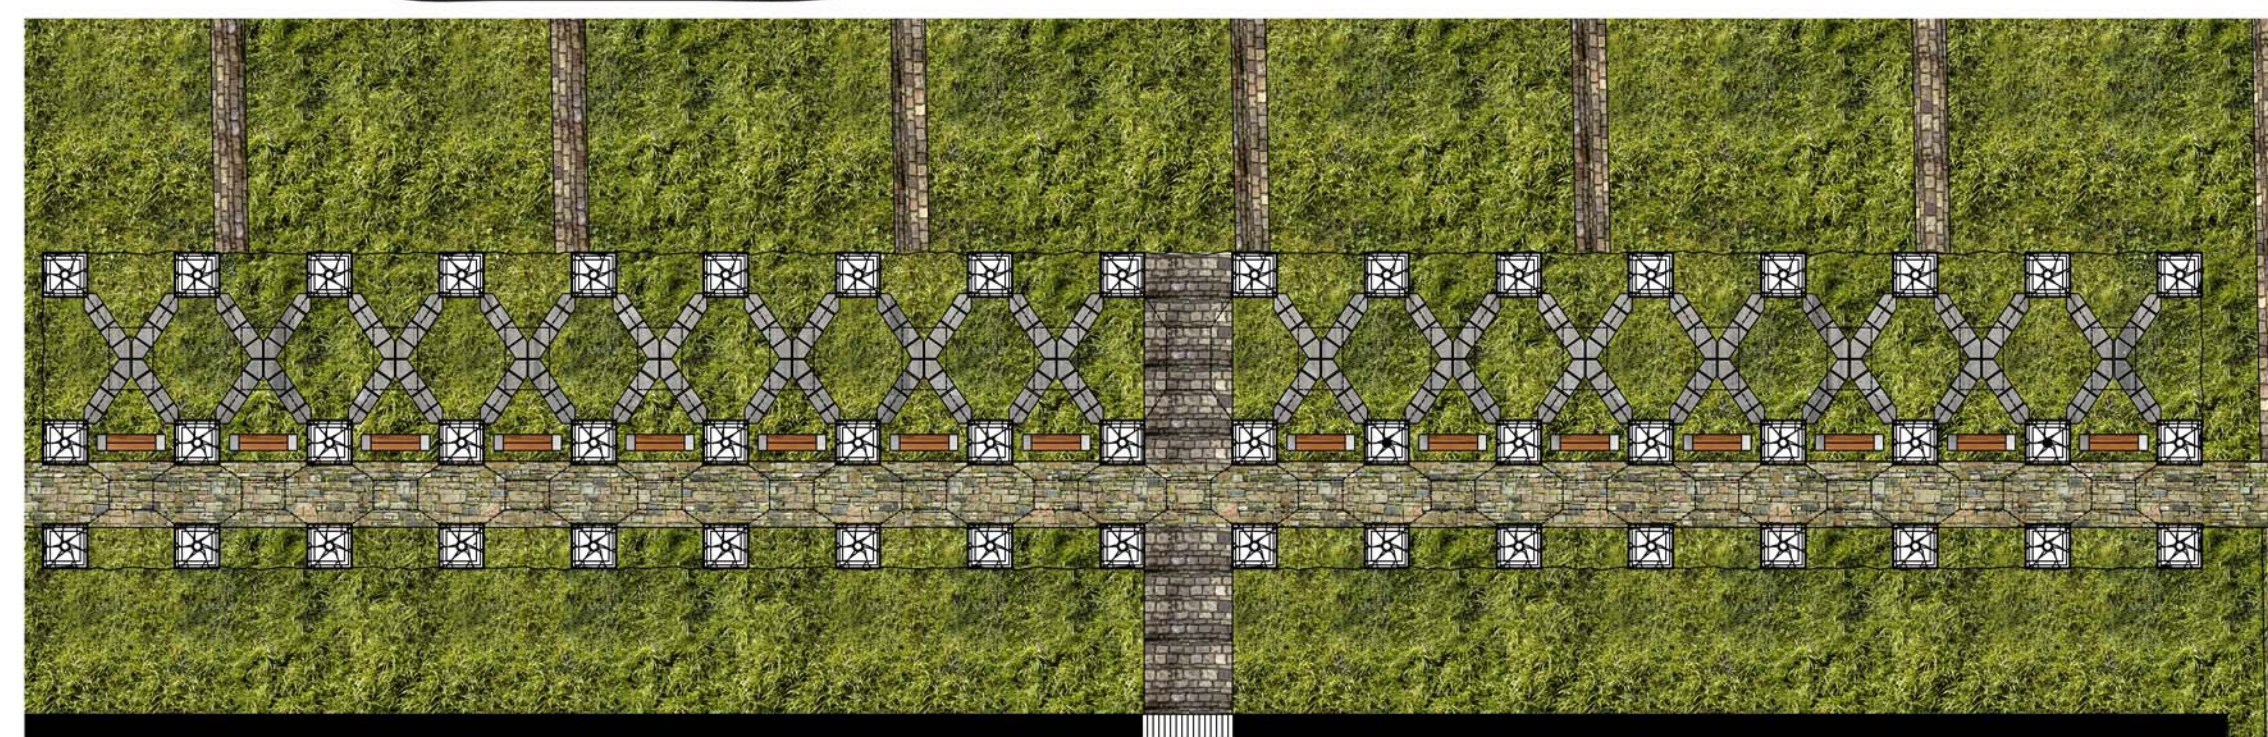

Villa Gamberaia, Settignano, Olaszország

05. Városi park – Labirintus

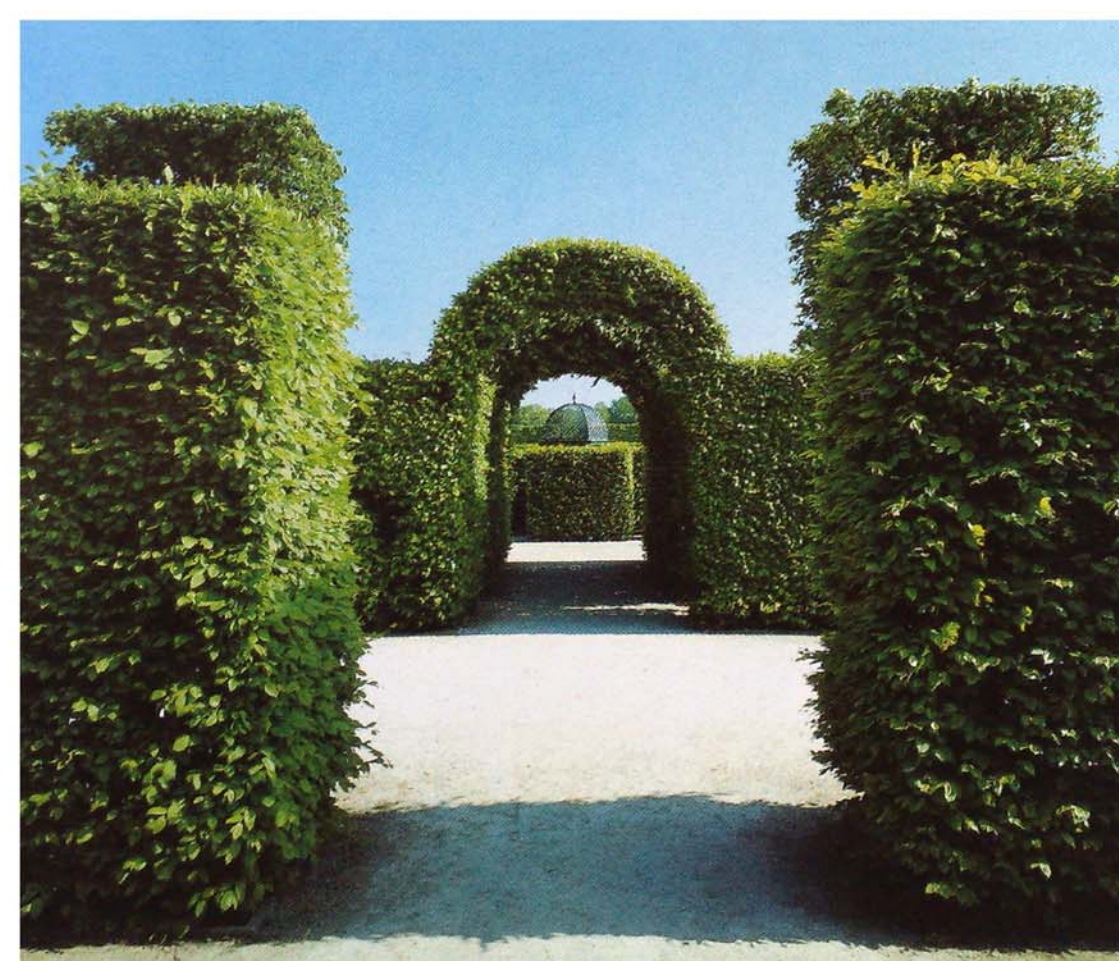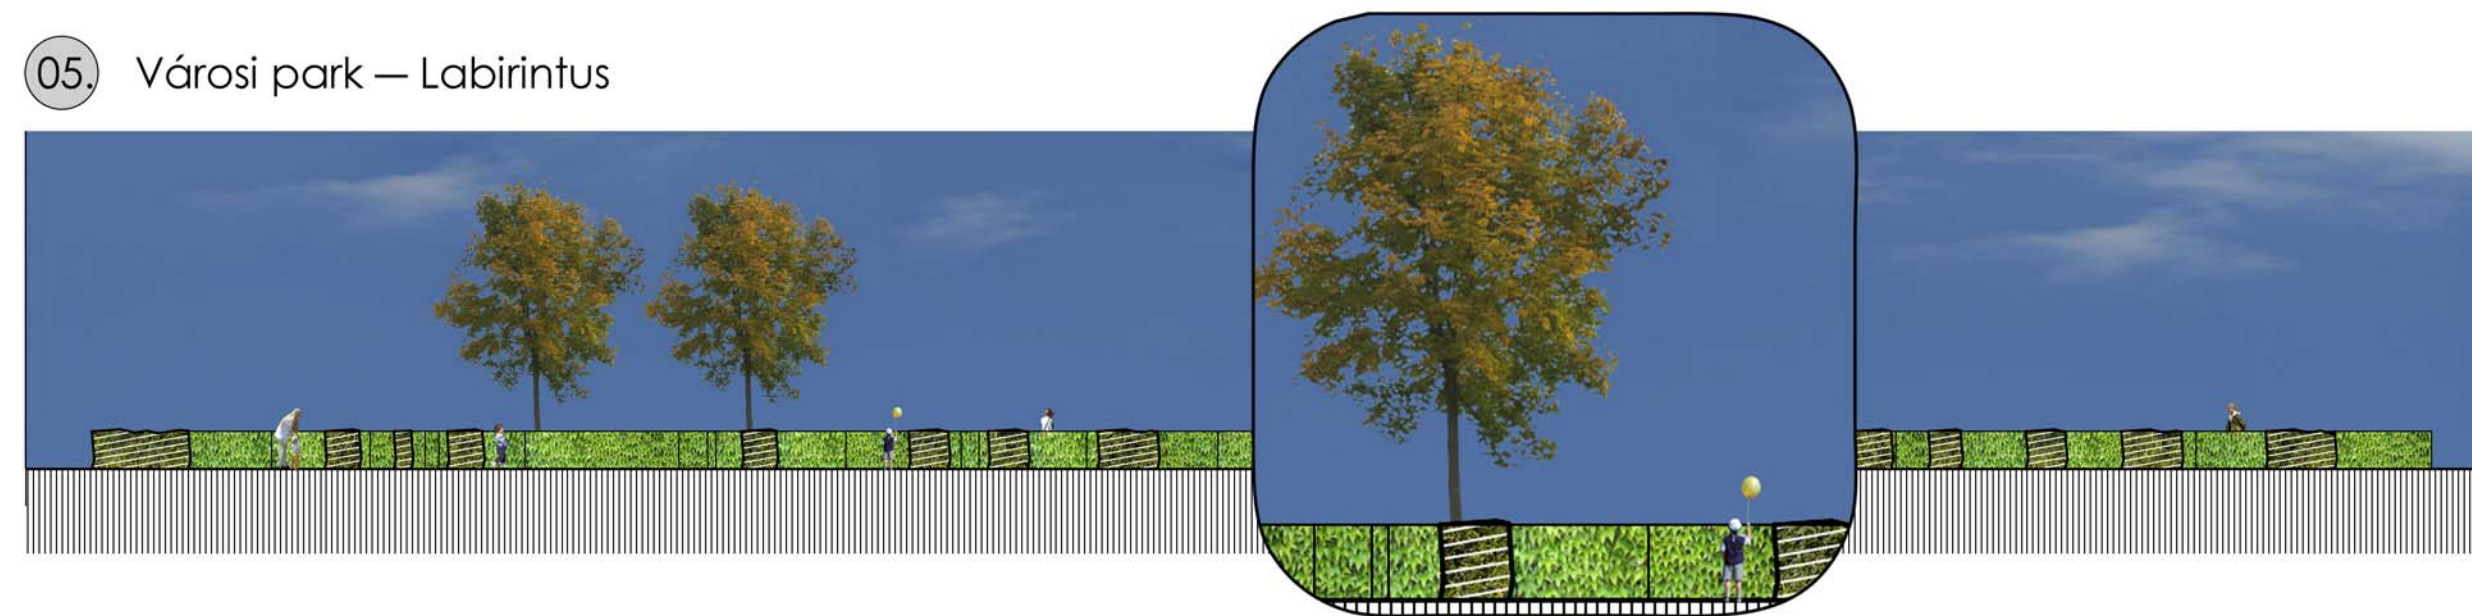

Herrenhausen, Hanover, Németország


Vaux-le-Vicomte, Melun, Franciaország



Plopsaland, Belgium






02. „Vízjáró” szökőkút

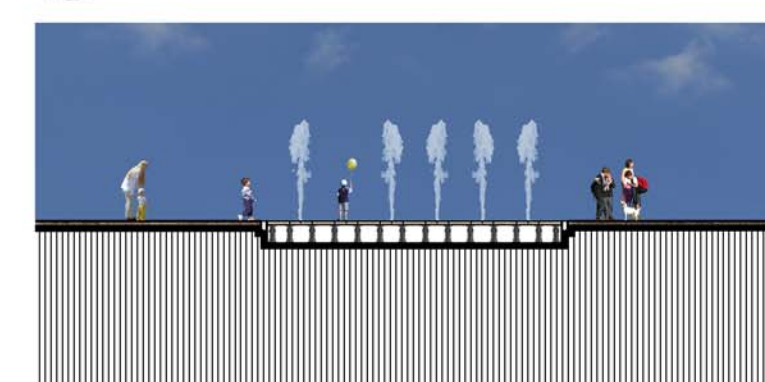

04. „Párafelhős” fényjáték + díszburkolat



03. „Jumping Jet” alagút+toporzék

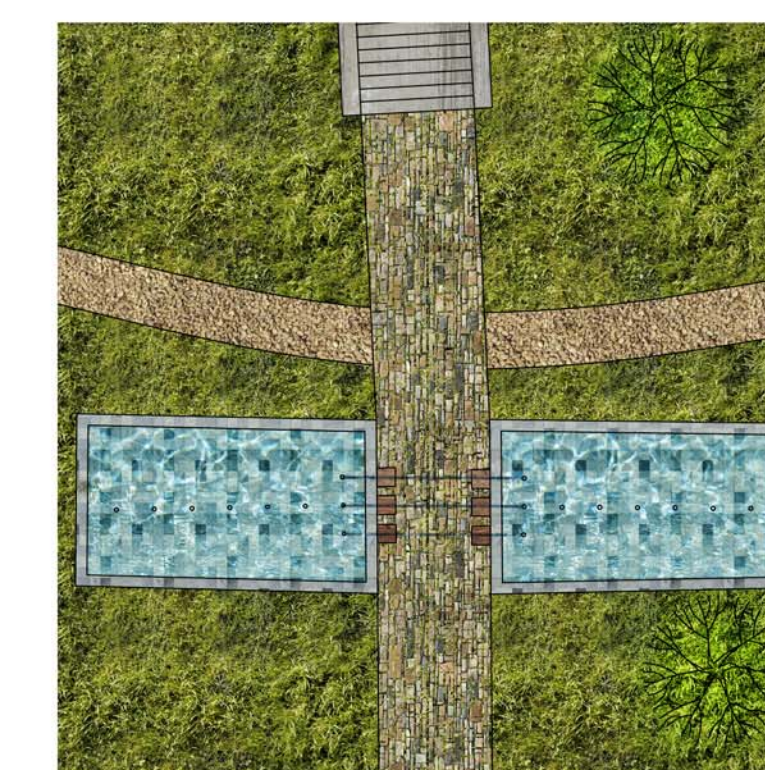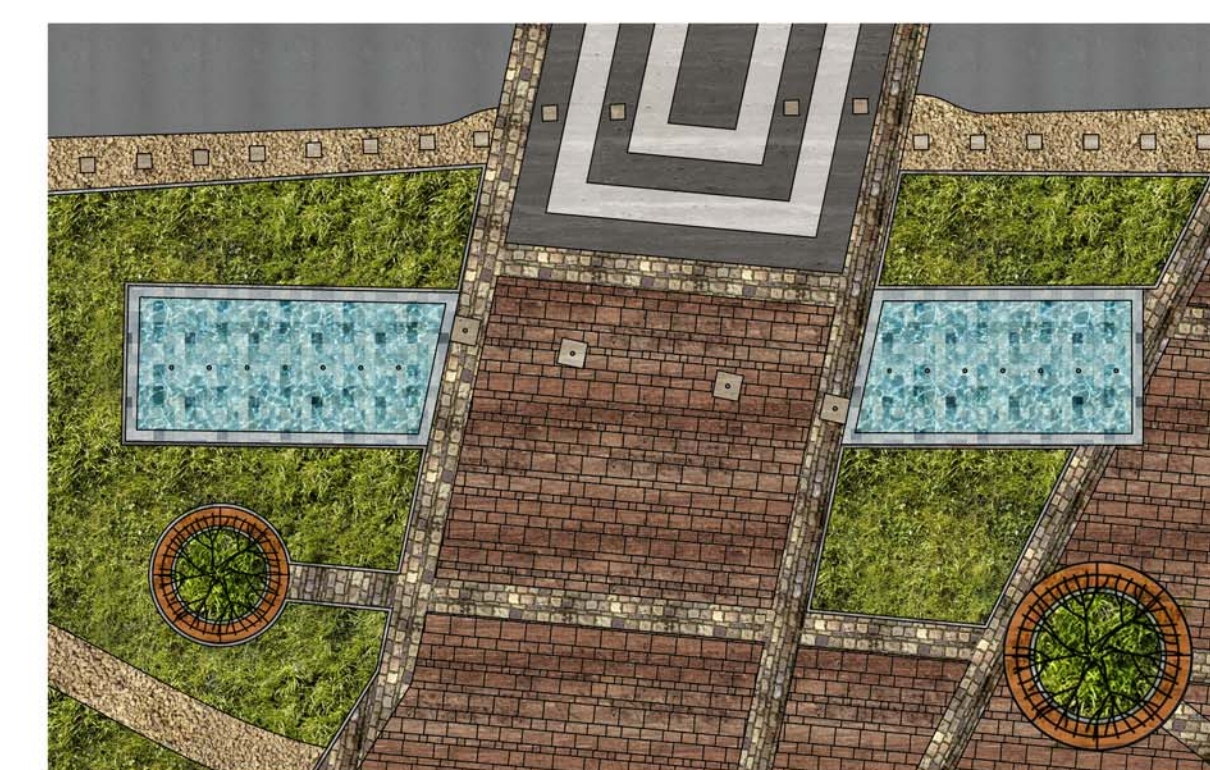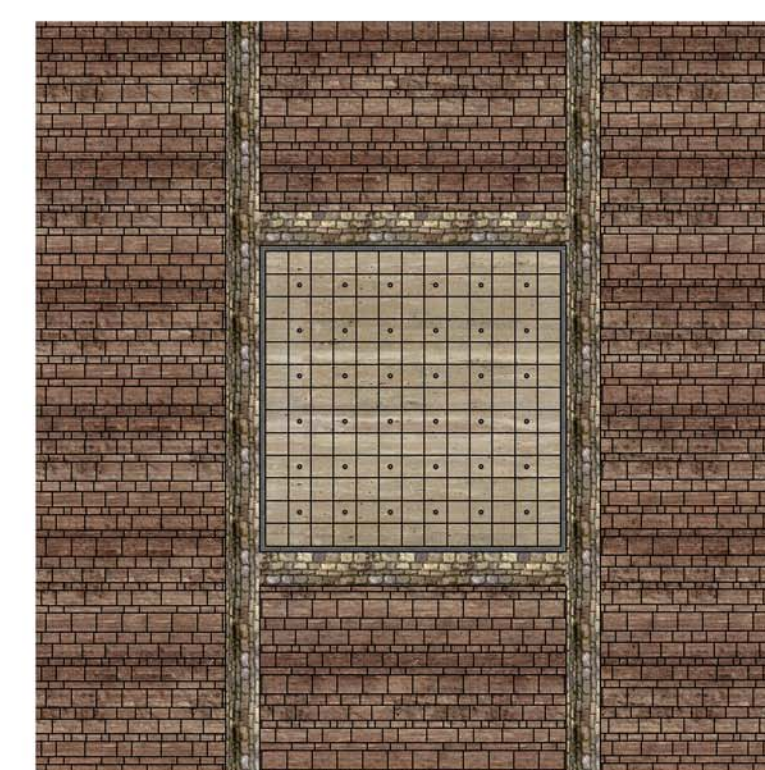

01. Zöldistálló M=1:200

02. „Vízjáró” szökőkút M=1:200

03. „Jumping Jet” alagút + toporzék M=1:200



04. „Párafelhős” fényjáték + díszburkolat M=1:200

05. Városi park – Labirintus M=1:200



06. Mária-kút + díszburkolat M=1:100

07. Árusító pavilonok M=1:50

06. Mária-kút + díszburkolat

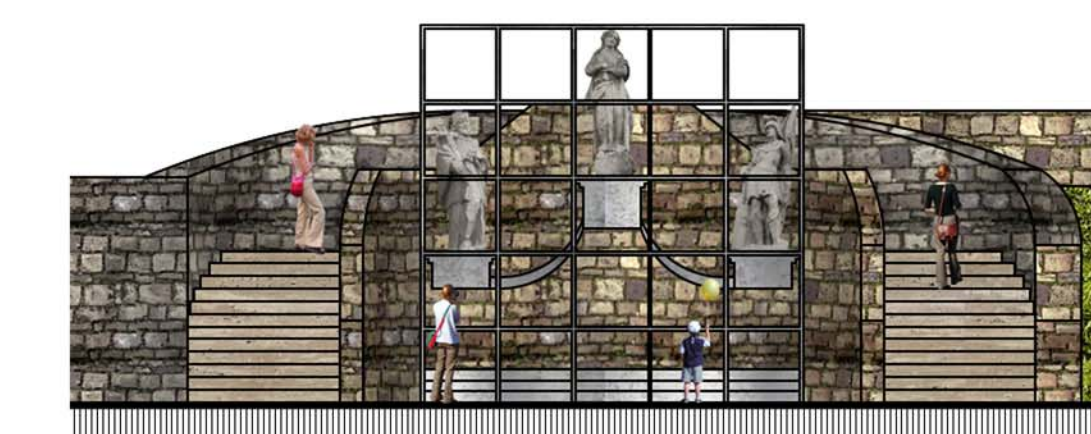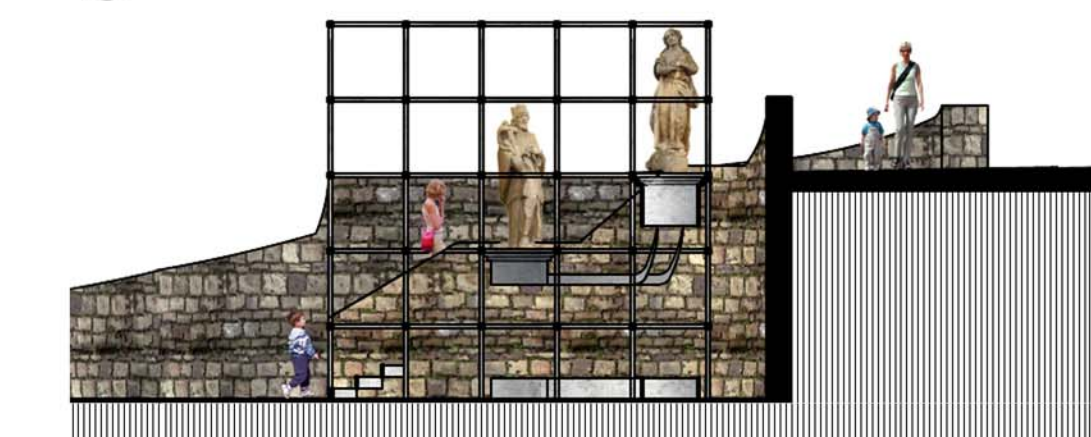

07. Árusító pavilonok

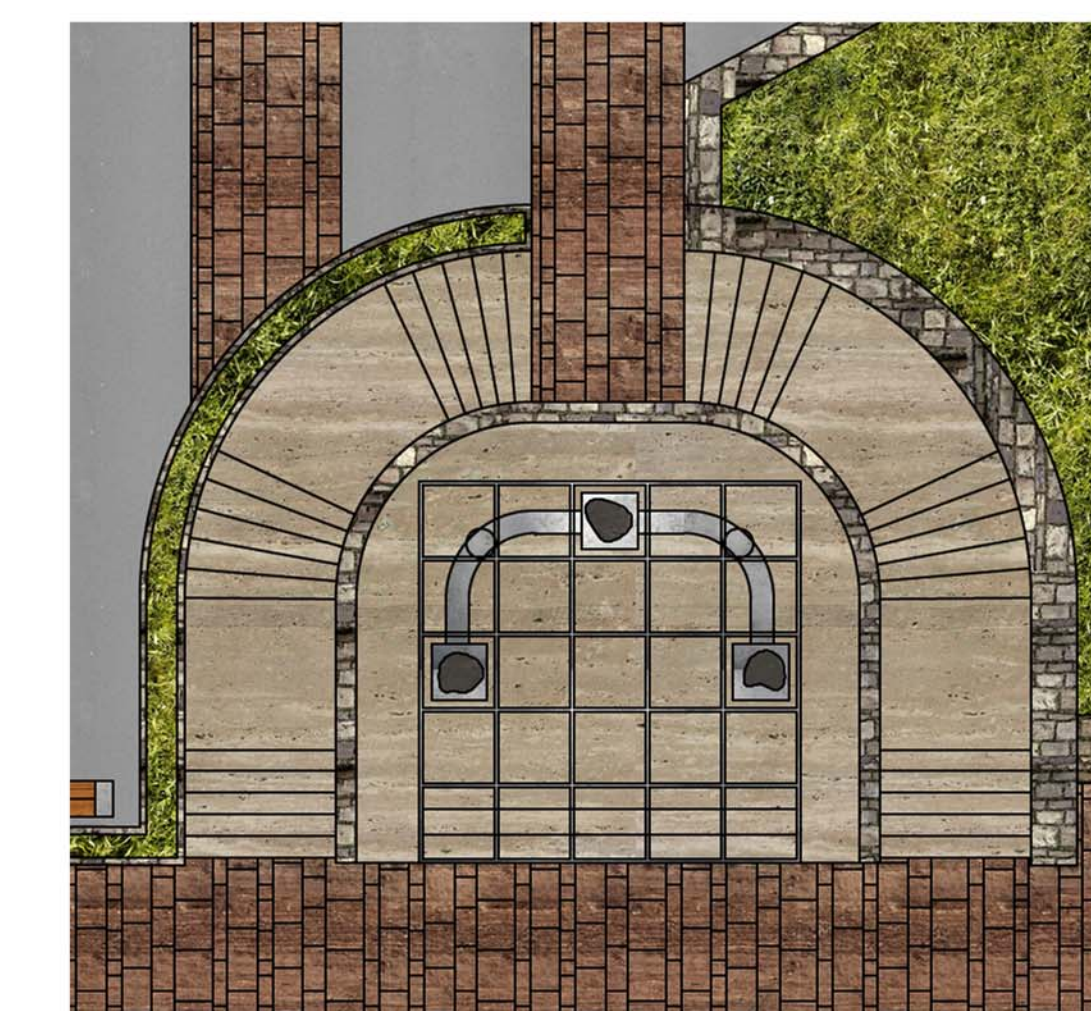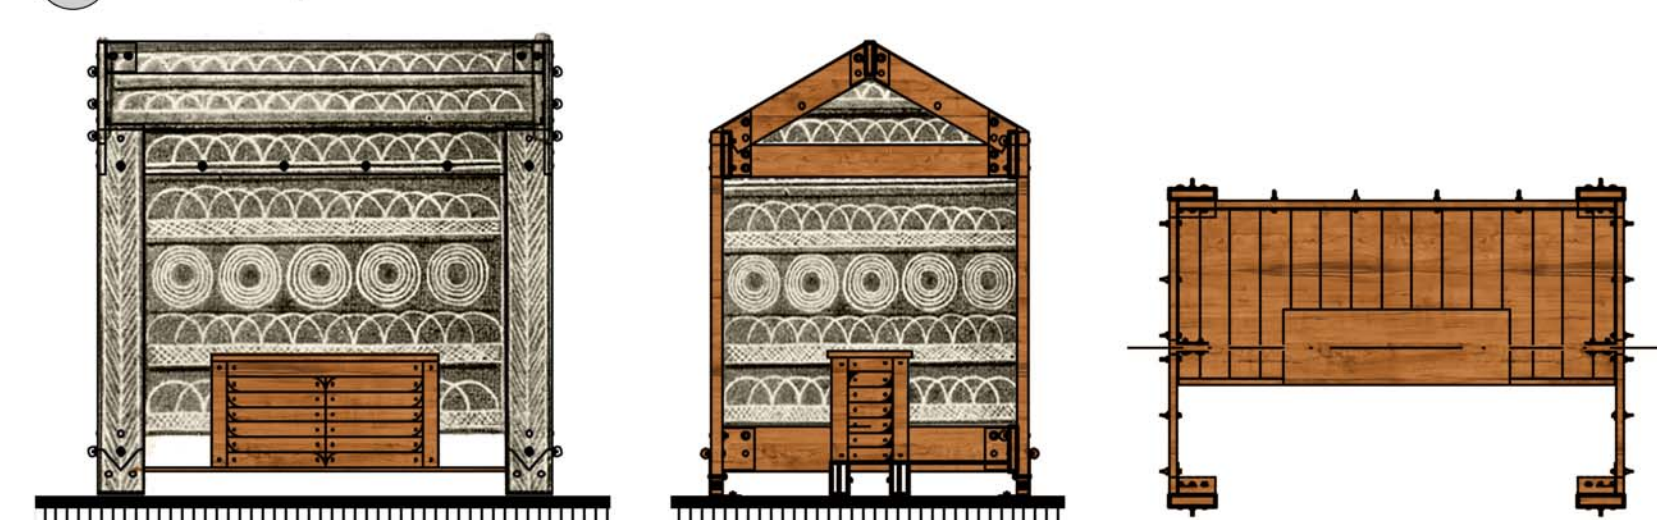

Látványelemek M=1:50, 1:100, 1:200