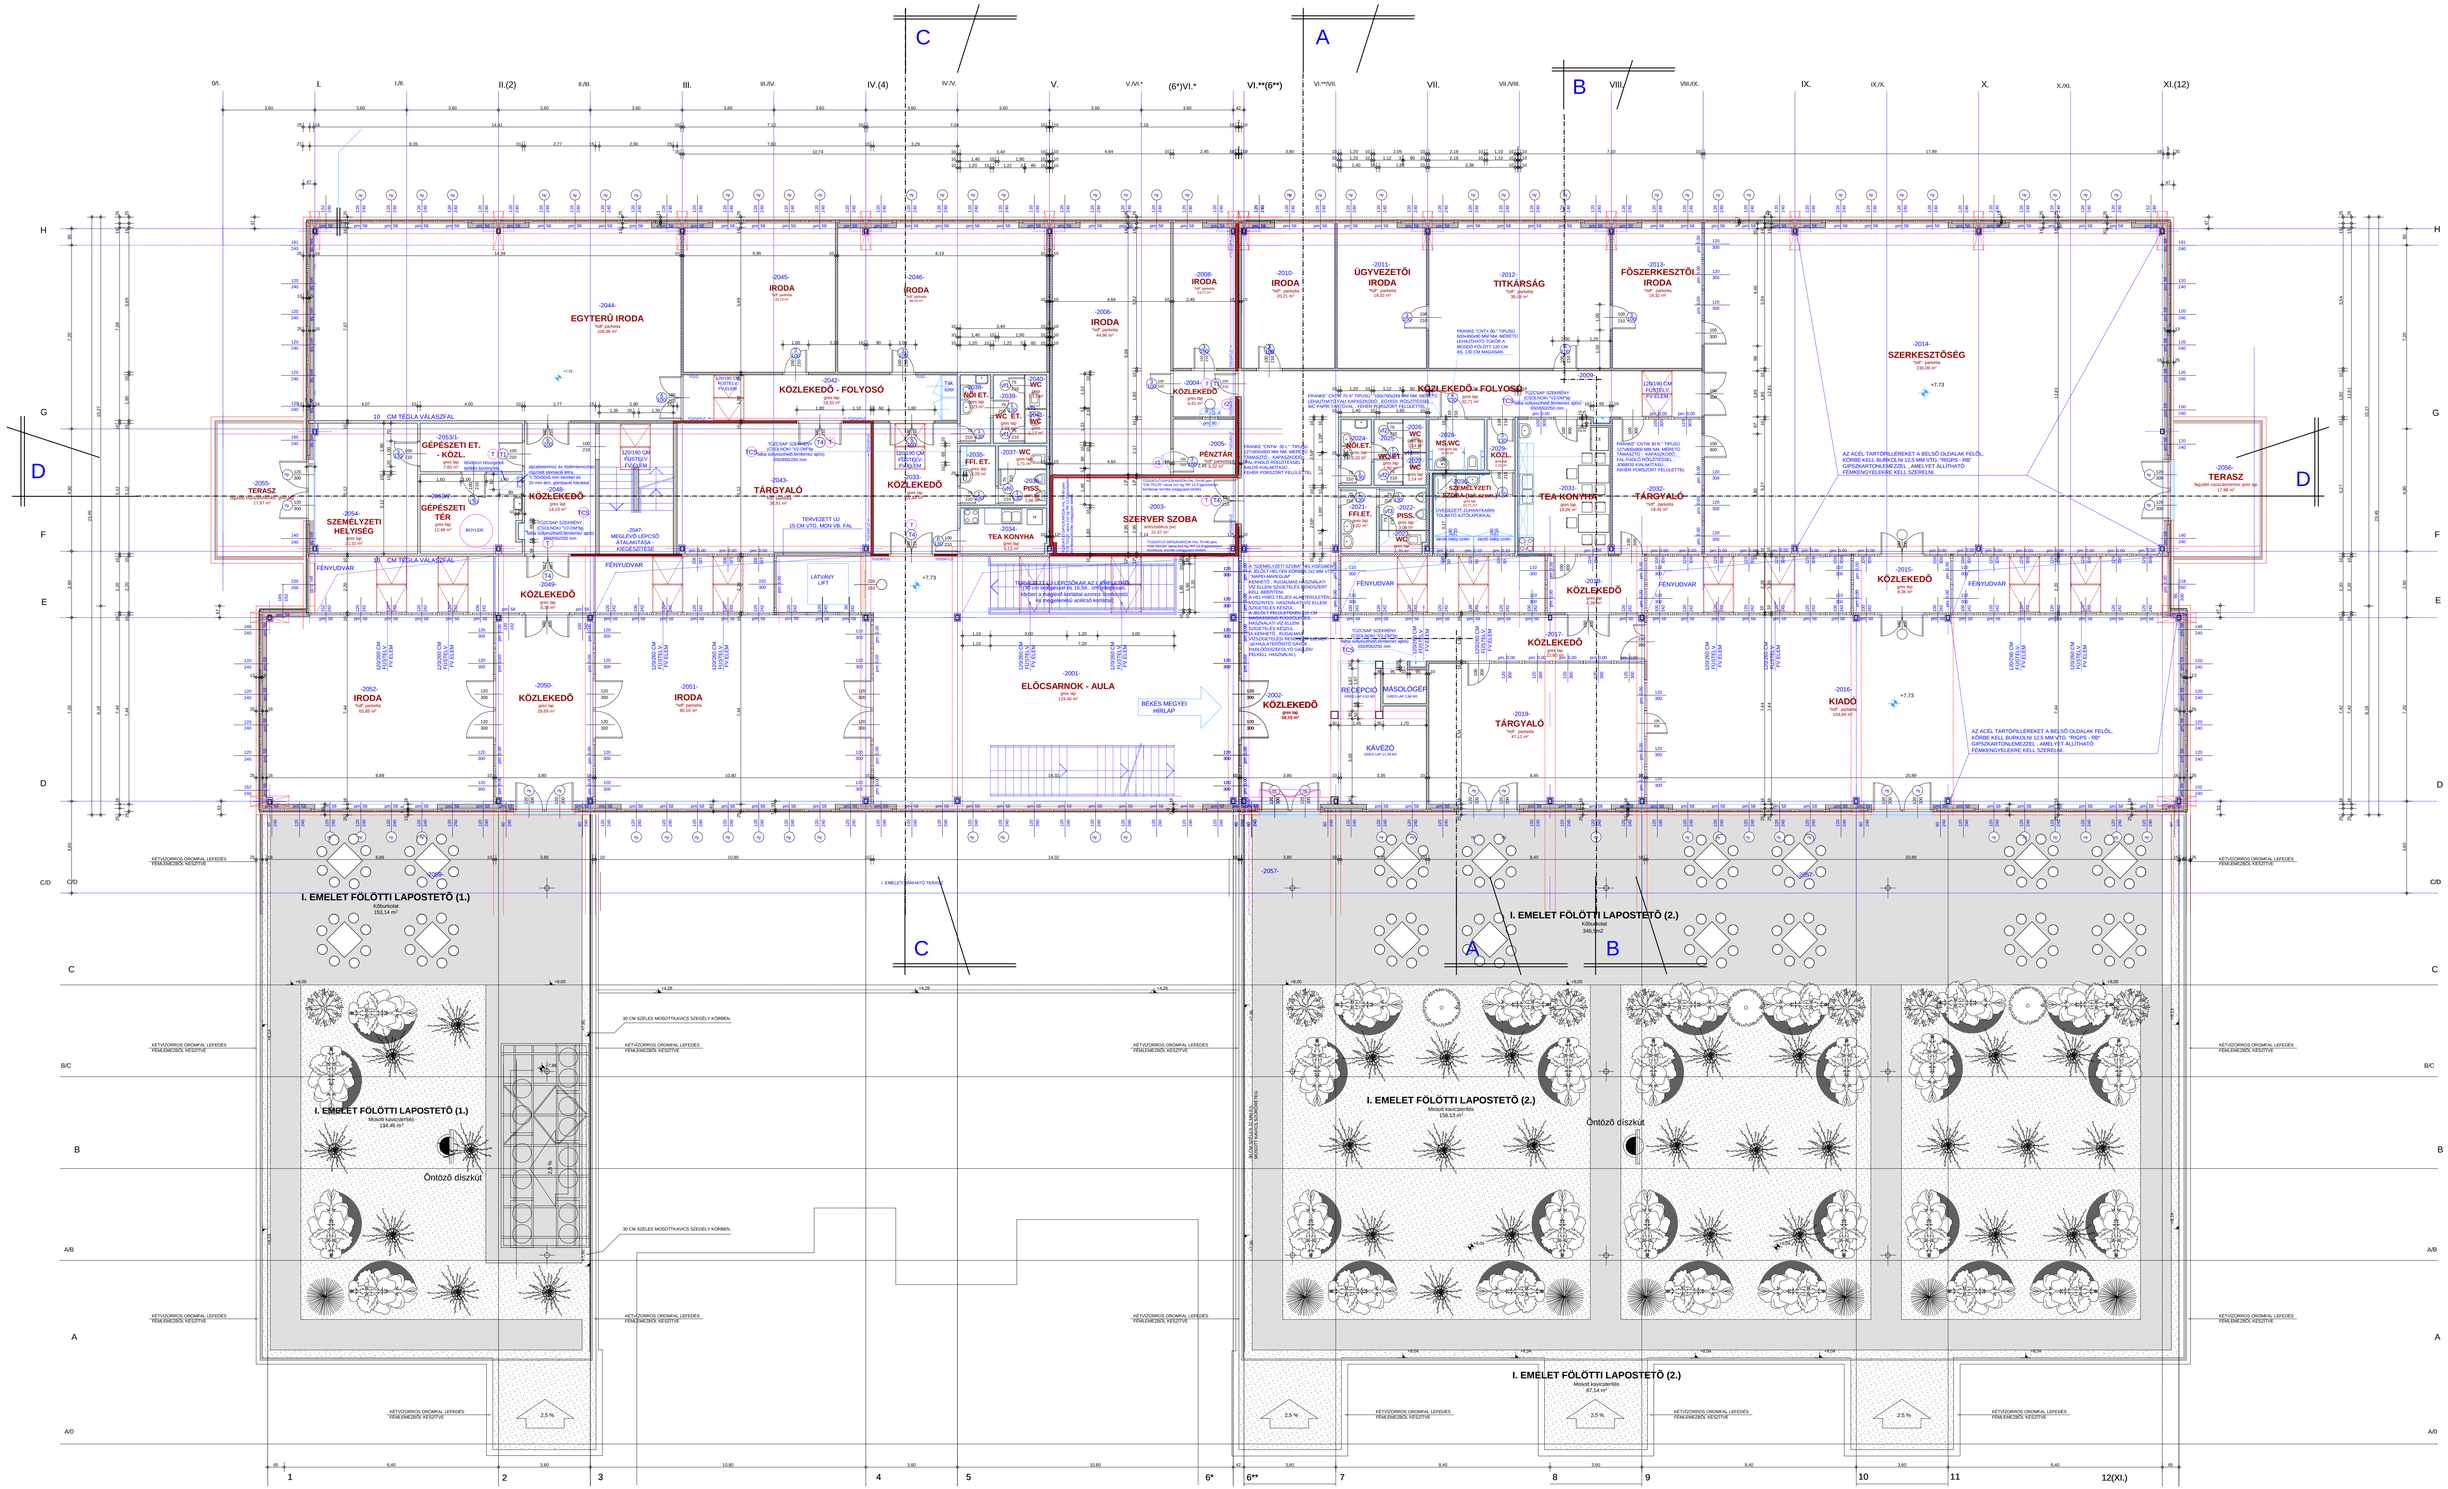
-2044-
EGYTERŰ IRODA
-2045-
IRODA
-2046-
IRODA
-2042-
KÖZLEKEDŐ - FOLYOSÓ
-2043-
TÁRGYALÓ
-2053/1-
GÉPÉSZETI ET. - KÖZL.
-2054-
SZEMÉLYZETI HELYISÉG
-2055-
TERASZ
-2056-
TERASZ
-2008-
IRODA
-2010-
IRODA
-2011-
ÜGYVEZETŐI IRODA
-2012-
TITKÁRSÁG
-2013-
FŐSZERKESZTŐI IRODA
-2014-
SZERKESZTŐSÉG
-2006-
IRODA
-2004-
KÖZLEKEDŐ
-2005-
PÉNZTÁR
-2003-
SZERVER SZOBA
-2001-
ELŐCSARNOK - AULA
-2002-
KÖZLEKEDŐ
-2019-
TÁRGYALÓ
-2018-
KÖZLEKEDŐ
-2017-
KÖZLEKEDŐ
-2016-
KIADÓ
-2015-
KÖZLEKEDŐ
-2052-
IRODA
-2050-
KÖZLEKEDŐ
-2051-
IRODA
RECEPCIÓ
MÁSOLÓGÉP
KÁVÉZÓ
I. EMELET FÖLÖTTI LAPOSTETŐ (1.)
I. EMELET FÖLÖTTI LAPOSTETŐ (2.)
Öntöző díszkút
KÉTVÁZORROS ORONMFAL LEFEDÉS FÉMLEMEZBŐL KÉSZÍTVE
30 CM SZÉLES MOSÓTTKAVICS SZEGÉLY KÖRBEN.
AZ ACÉL TARTÓPILLÉREKET A BELSŐ OLDALAK FELŐL, KÖRBE KELL BURKOLNI 12,5 MM VTG. "RIGIPS - RB" GIPSZKARTONLEMEZZEL, AMELYET ÁLLÍTHATÓ FÉMKENGYELEKRE KELL SZERELNI.