


KÉLETI HOMLOKZAT M1:200

ÉSZAKI HOMLOKZAT M1:200

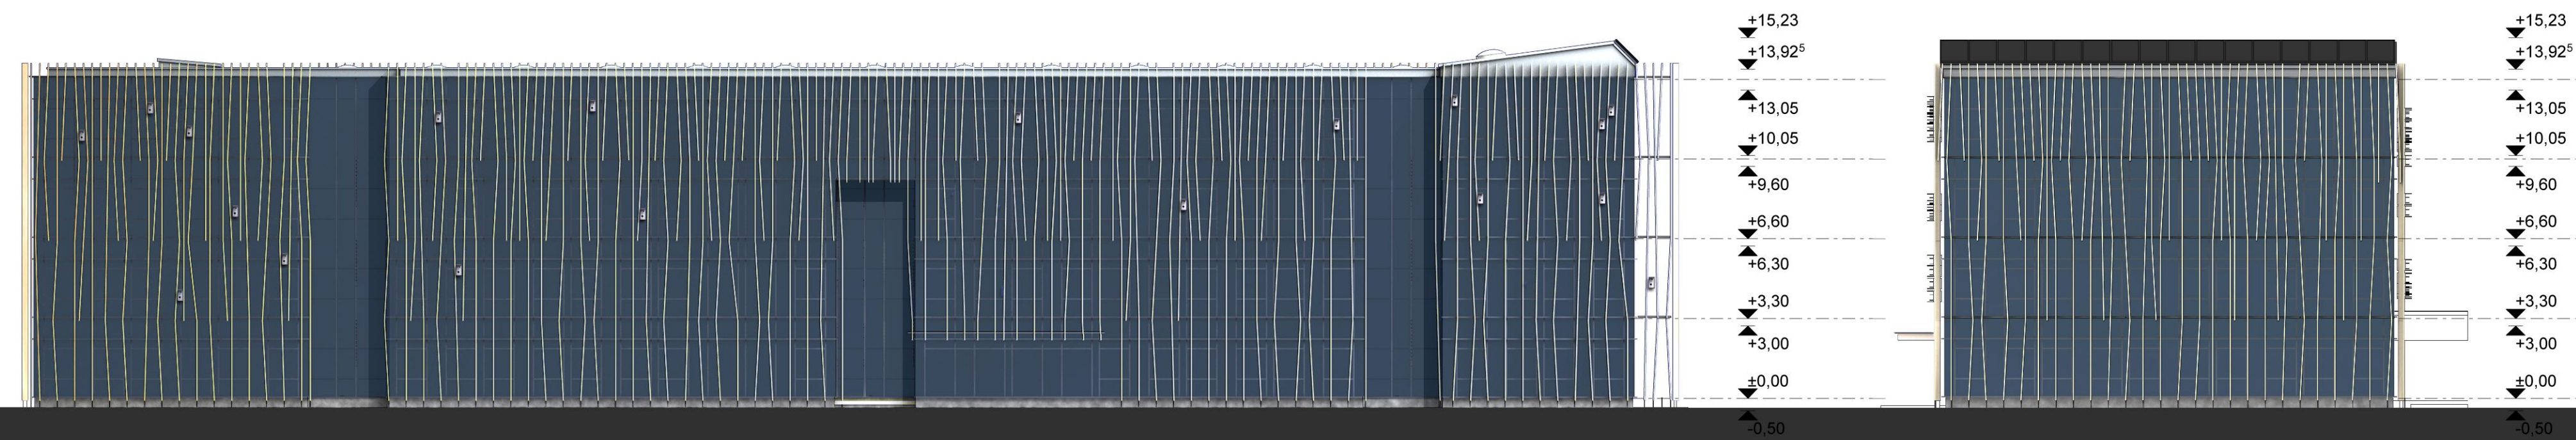

NYUGATI HOMLOKZAT M1:200

DÉLI HOMLOKZAT M1:200



B U D A Ö R S
 HERMAN OTTÓ ÁLTALÁNOS ISKOLA
 ÉMELETRÁÉPÍTÉSSEL TÖRTÉNŐ
 BŐVÍTÉSE, ÁTALAKÍTÁSA
 ÉPÍTÉSZETI TERVPÁLYÁZAT

