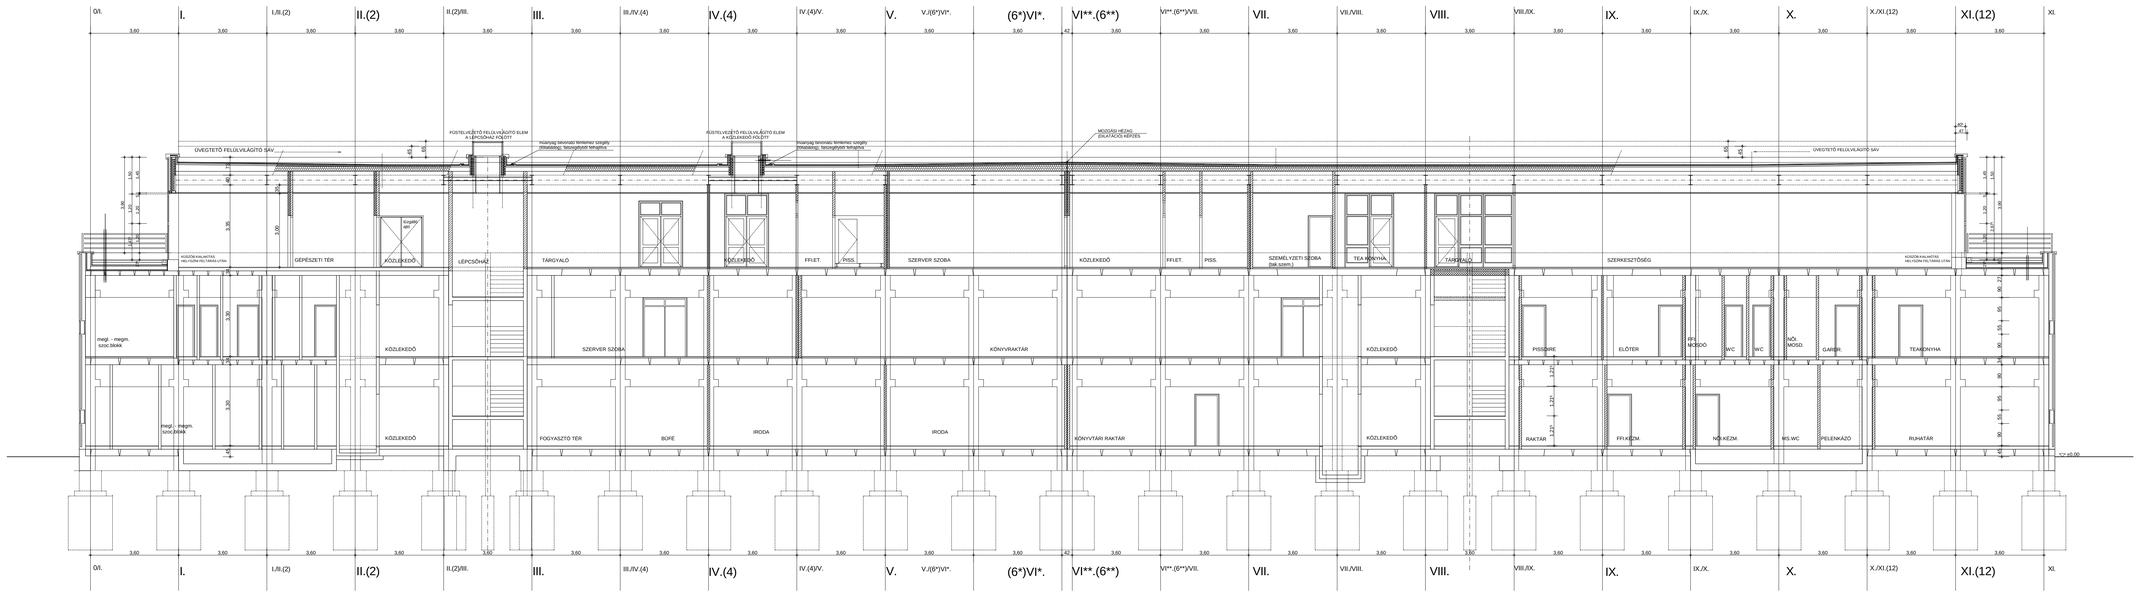
0/I.
I.
I./II.(2)
II.(2)
II.(2)/III.
III.
III./IV.(4)
IV.(4)
IV.(4)/V.
V.
V./(6*)VI*.
(6*)VI*.
VI**.(6**)
VI**.(6**)/VII.
VII.
VII./VIII.
VIII.
VIII./IX.
IX.
IX./X.
X.
X./XI.(12)
XI.(12)
XI.
ÜVEGTETŐ FELÜLVILÁGÍTÓ SÁV
FÜSTELVEZETŐ FELÜLVILÁGÍTÓ ELEM A LÉPCSŐHÁZ FÖLÖTT
FÜSTELVEZETŐ FELÜLVILÁGÍTÓ ELEM A KÖZLEKEDŐ FÖLÖTT
MŰSZAKI HÉZAG (ÉPÜLETKÖZI KÉPZÉS)
GÉPÉSZETI TÉR
KÖZLEKEDŐ
LÉPCSŐHÁZ
TÁRGYALÓ
FFIET.
PISS.
SZERVER SZOBA
SZEMÉLYZETI SZOBA
TEAKONYHA
SZERKESZTŐSÉG
KÖZSÓR KIALAKÍTÁS HELYSZÍNI FELTÁRÁS LÉTRA
megl. - megm. szoc.blokk
KÖNYVRAKTÁR
PISSOIRE
ELŐTÉR
FFI. MOSDÓ
WC
NŐI MOSD.
GARDR.
RAKTÁR
FFI.KÉZM.
NŐI KÉZM.
MS.WC
PELENKÁZÓ
RUHATÁR
FOGYASZTÓ TÉR
BÜFÉ
IRODA
KÖNYVTÁRI RAKTÁR
±0.00

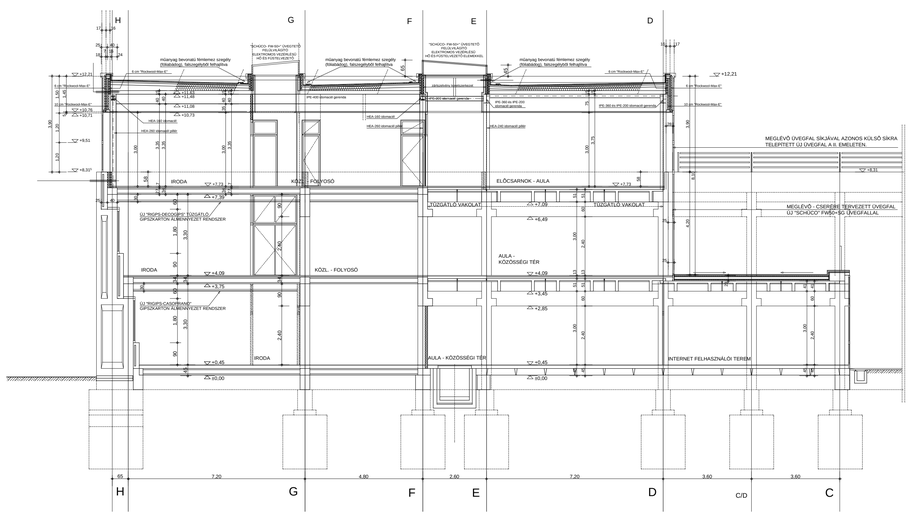
H
G
F
E
D
C/D
C
"SCHÜCO- FW-50+" ÜVEGTETŐ ELŐTÉTRAMOS VEZÉRLÉSŰ FELÜLVILÁGÍTÓ
ÉLELTRAMOS VEZÉRLÉSŰ HŐ- ÉS FÜSTELVEZETŐ
mű/anyag bevonatú fémlemez szegély (hőszigetelő, tömítőgyűrűk felhajtva)
6 cm Thickness Mineral Wool
20 cm Thickness Mineral Wool
IRODA
KÖZL. - FOLYOSÓ
ELŐCSARNOK - AULA
TÓZGATLÓ VAKOLAT
MEGLÉVŐ ÜVEGFAL SÍKJÁVAL AZONOS KÜLSŐ SÍKRA TELEPÍTETT ÚJ ÜVEGFAL A II. EMELETEN.
MEGLÉVŐ - CSERÉBE TERVEZETT ÜVEGFAL ÚJ "SCHÜCO" FW50+SG ÜVEGFALLAL
ÚJ "RIGIPS-DEESDORF" TÓZGATLÓ / GIPSZKARTON ALMENNYEZET RENDSZER
ÚJ "RIGIPS-CASORONAR" GIPSZKARTON ALMENNYEZET RENDSZER
AULA - KÖZÖSSÉGI TÉR
INTERNET FELHASZNÁLÓI TEREM
±0.00

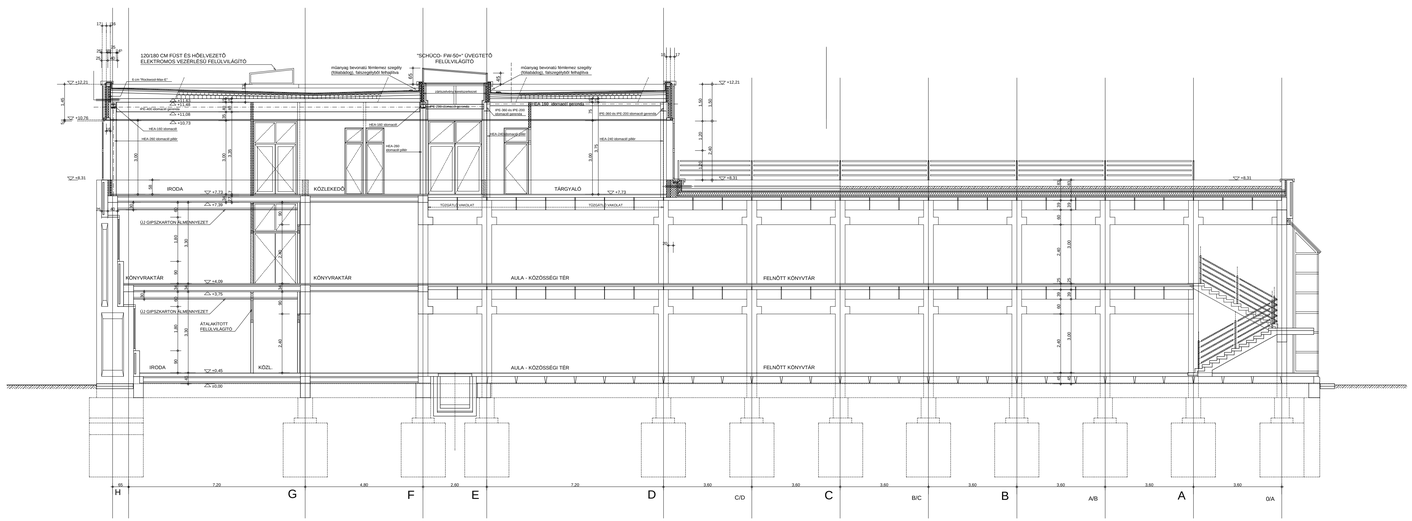
H
G
F
E
D
C/D
C
B/C
B
A/B
A
0/A
120/180 CM FÜST ÉS HŐELVEZETŐ ELEKTROMOS VEZÉRLÉSŰ FELÜLVILÁGÍTÓ
"SCHÜCO- FW-50+" ÜVEGTETŐ FELÜLVILÁGÍTÓ
mű/anyag bevonatú fémlemez szegély (hőszigetelő, tömítőgyűrűk felhajtva)
6 cm Thickness Mineral Wool
IRODA
KÖZLEKEDŐ
TÁRGYALÓ
TÓZGATLÓ VAKOLAT
ÚJ GIPSZKARTON ALMENNYEZET
KÖNYVRAKTÁR
AULA - KÖZÖSSÉGI TÉR
FELNŐTT KÖNYVTÁR
ÁTALAKÍTOTT FELÜLVILÁGÍTÓ
KÖZL.
±0.00