



MULTIFUNKCIONÁLIS ÉPÜLET
földmög/ 8 szint/ bmf.: +111,20m
legmagasabb torony/ 11 szint/ bmf.: +204,20m

LAKÓÉPÜLET
földmög/ 11 szint/ bmf.: +188,10m
legmagasabb torony/ 13 szint/ bmf.: +227,00m

IRODAÉPÜLET
földmög/ 6 szint/ bmf.: +173,80m
legmagasabb torony/ 9 szint/ bmf.: +203,60m


NÉPSZIGET






LISZT FERENC UTCA SZINTJE





HELYSZÍNRAJZ 1:500

3
KÁROLYI ISTVÁN VÁROSKÖZPONT ÖTLETPÁLYÁZATA

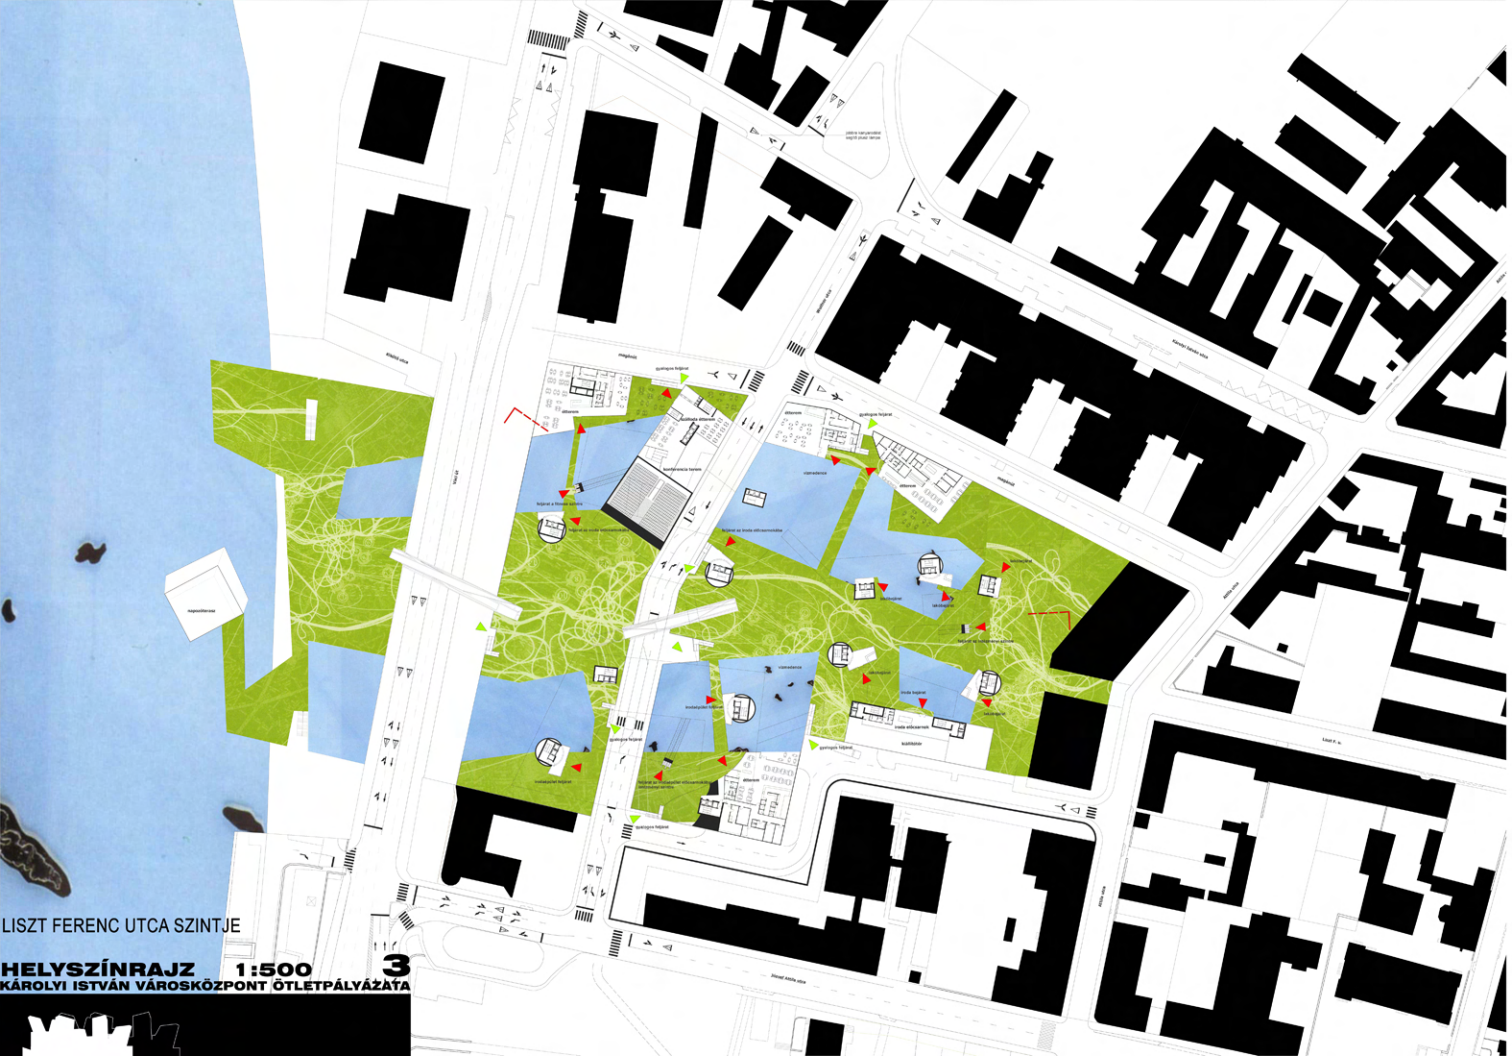

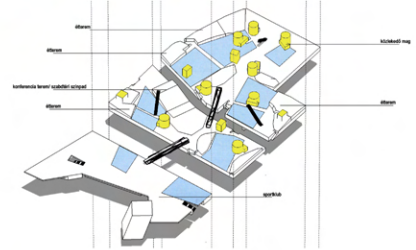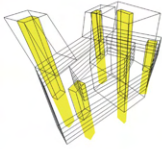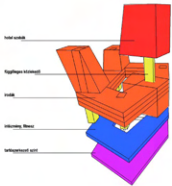


VEZÉRSZINTI ALAPRAJZ M 1:500

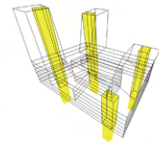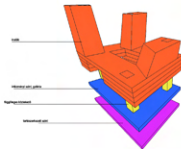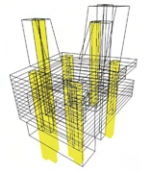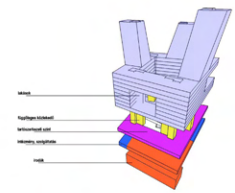


VEZÉRSZINT



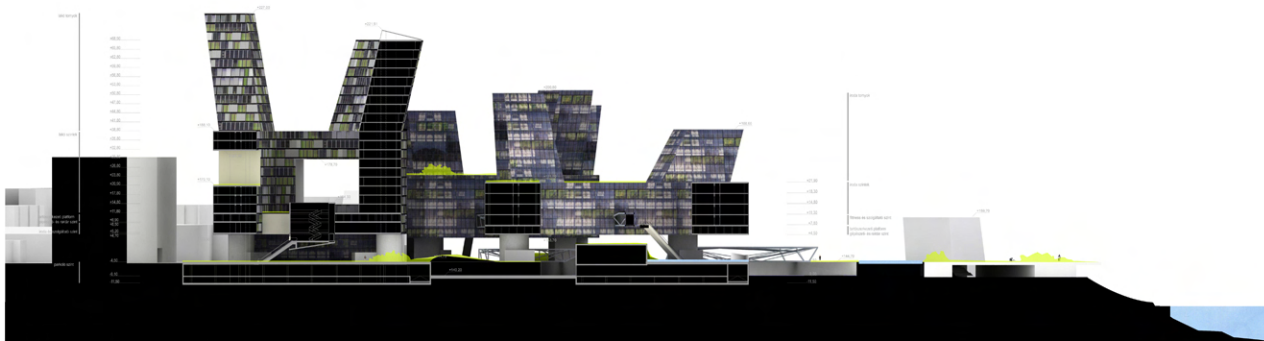


KELET-NYUGATI IRÁNYÚ METSZET

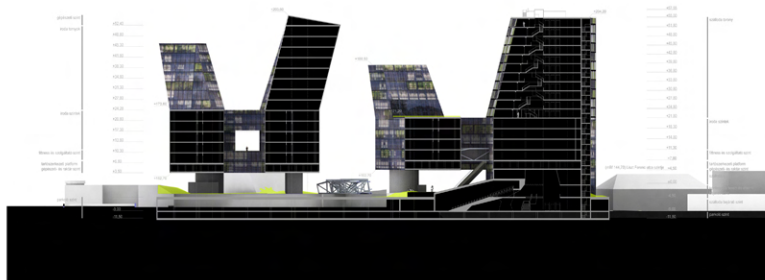

ÉSZAK-DÉLI IRÁNYÚ METSZET




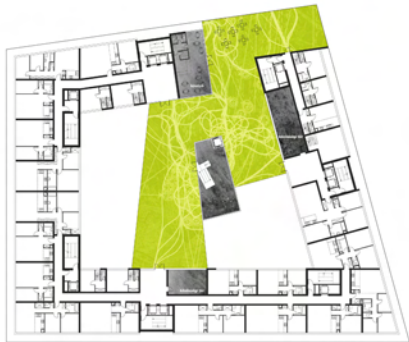

BELSŐ UDVAR ALAPRAJZA M 1:200 (BMF:161,00M)




ÁLTALÁNOS LAKÓSZINT ALAPRAJZA M 1:200 (BMF:182,00M)

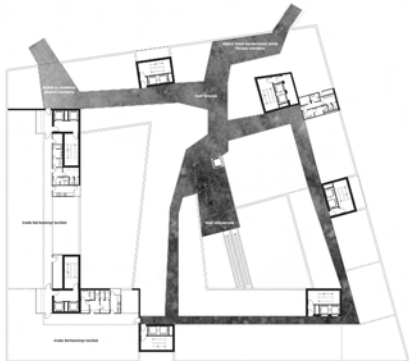

INTÉZMÉNYI-SZOLGÁLTATÓ TERÜLET ALAPRAJZA M 1:200 (BMF:154,40M)

LAKÁSTÍPUSOK, ELTERŐ LAKÁSSZINTEK ALAPRAJZAI

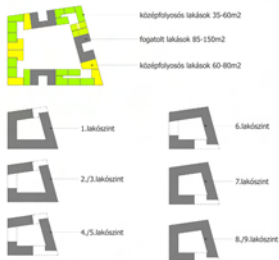




TETŐTERASZ ALAPRAJZA M 1:200 (BMF:188,10M)



KELETI LAKÓTORONY SEMATIKUS METSZETE, JELLEMZŐ ALAPRAJZOK M1:200

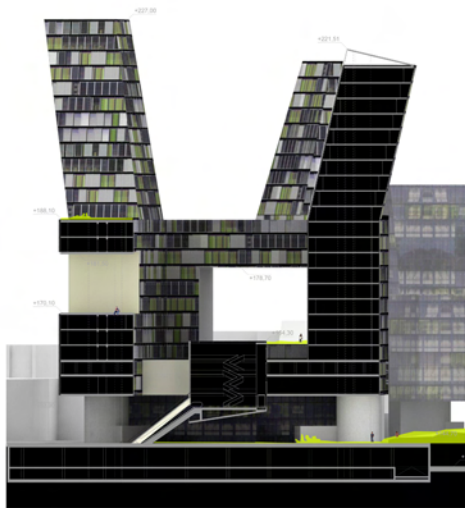

LAKÓÉPÜLET

ALAPRAJZ, METSZET 1:200




KÁROLYI ISTVÁN VÁROSKÖZPONT ÖTLETPÁLYÁZATA



MULTIFUNKCIONÁLIS ÉPÜLET

ALAPRAJZ, METSZET 1:200
KÁROLYI ISTVÁN VÁROSKÖZPONT ÖTLETPÁLYÁZATA

9

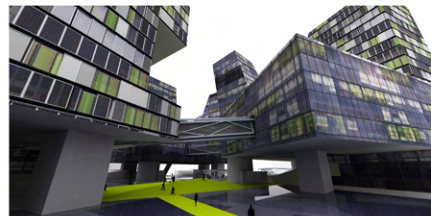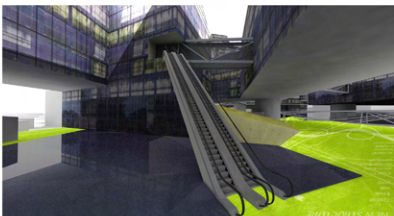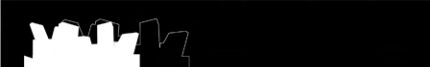

HOTEL ALAPRAJZ

