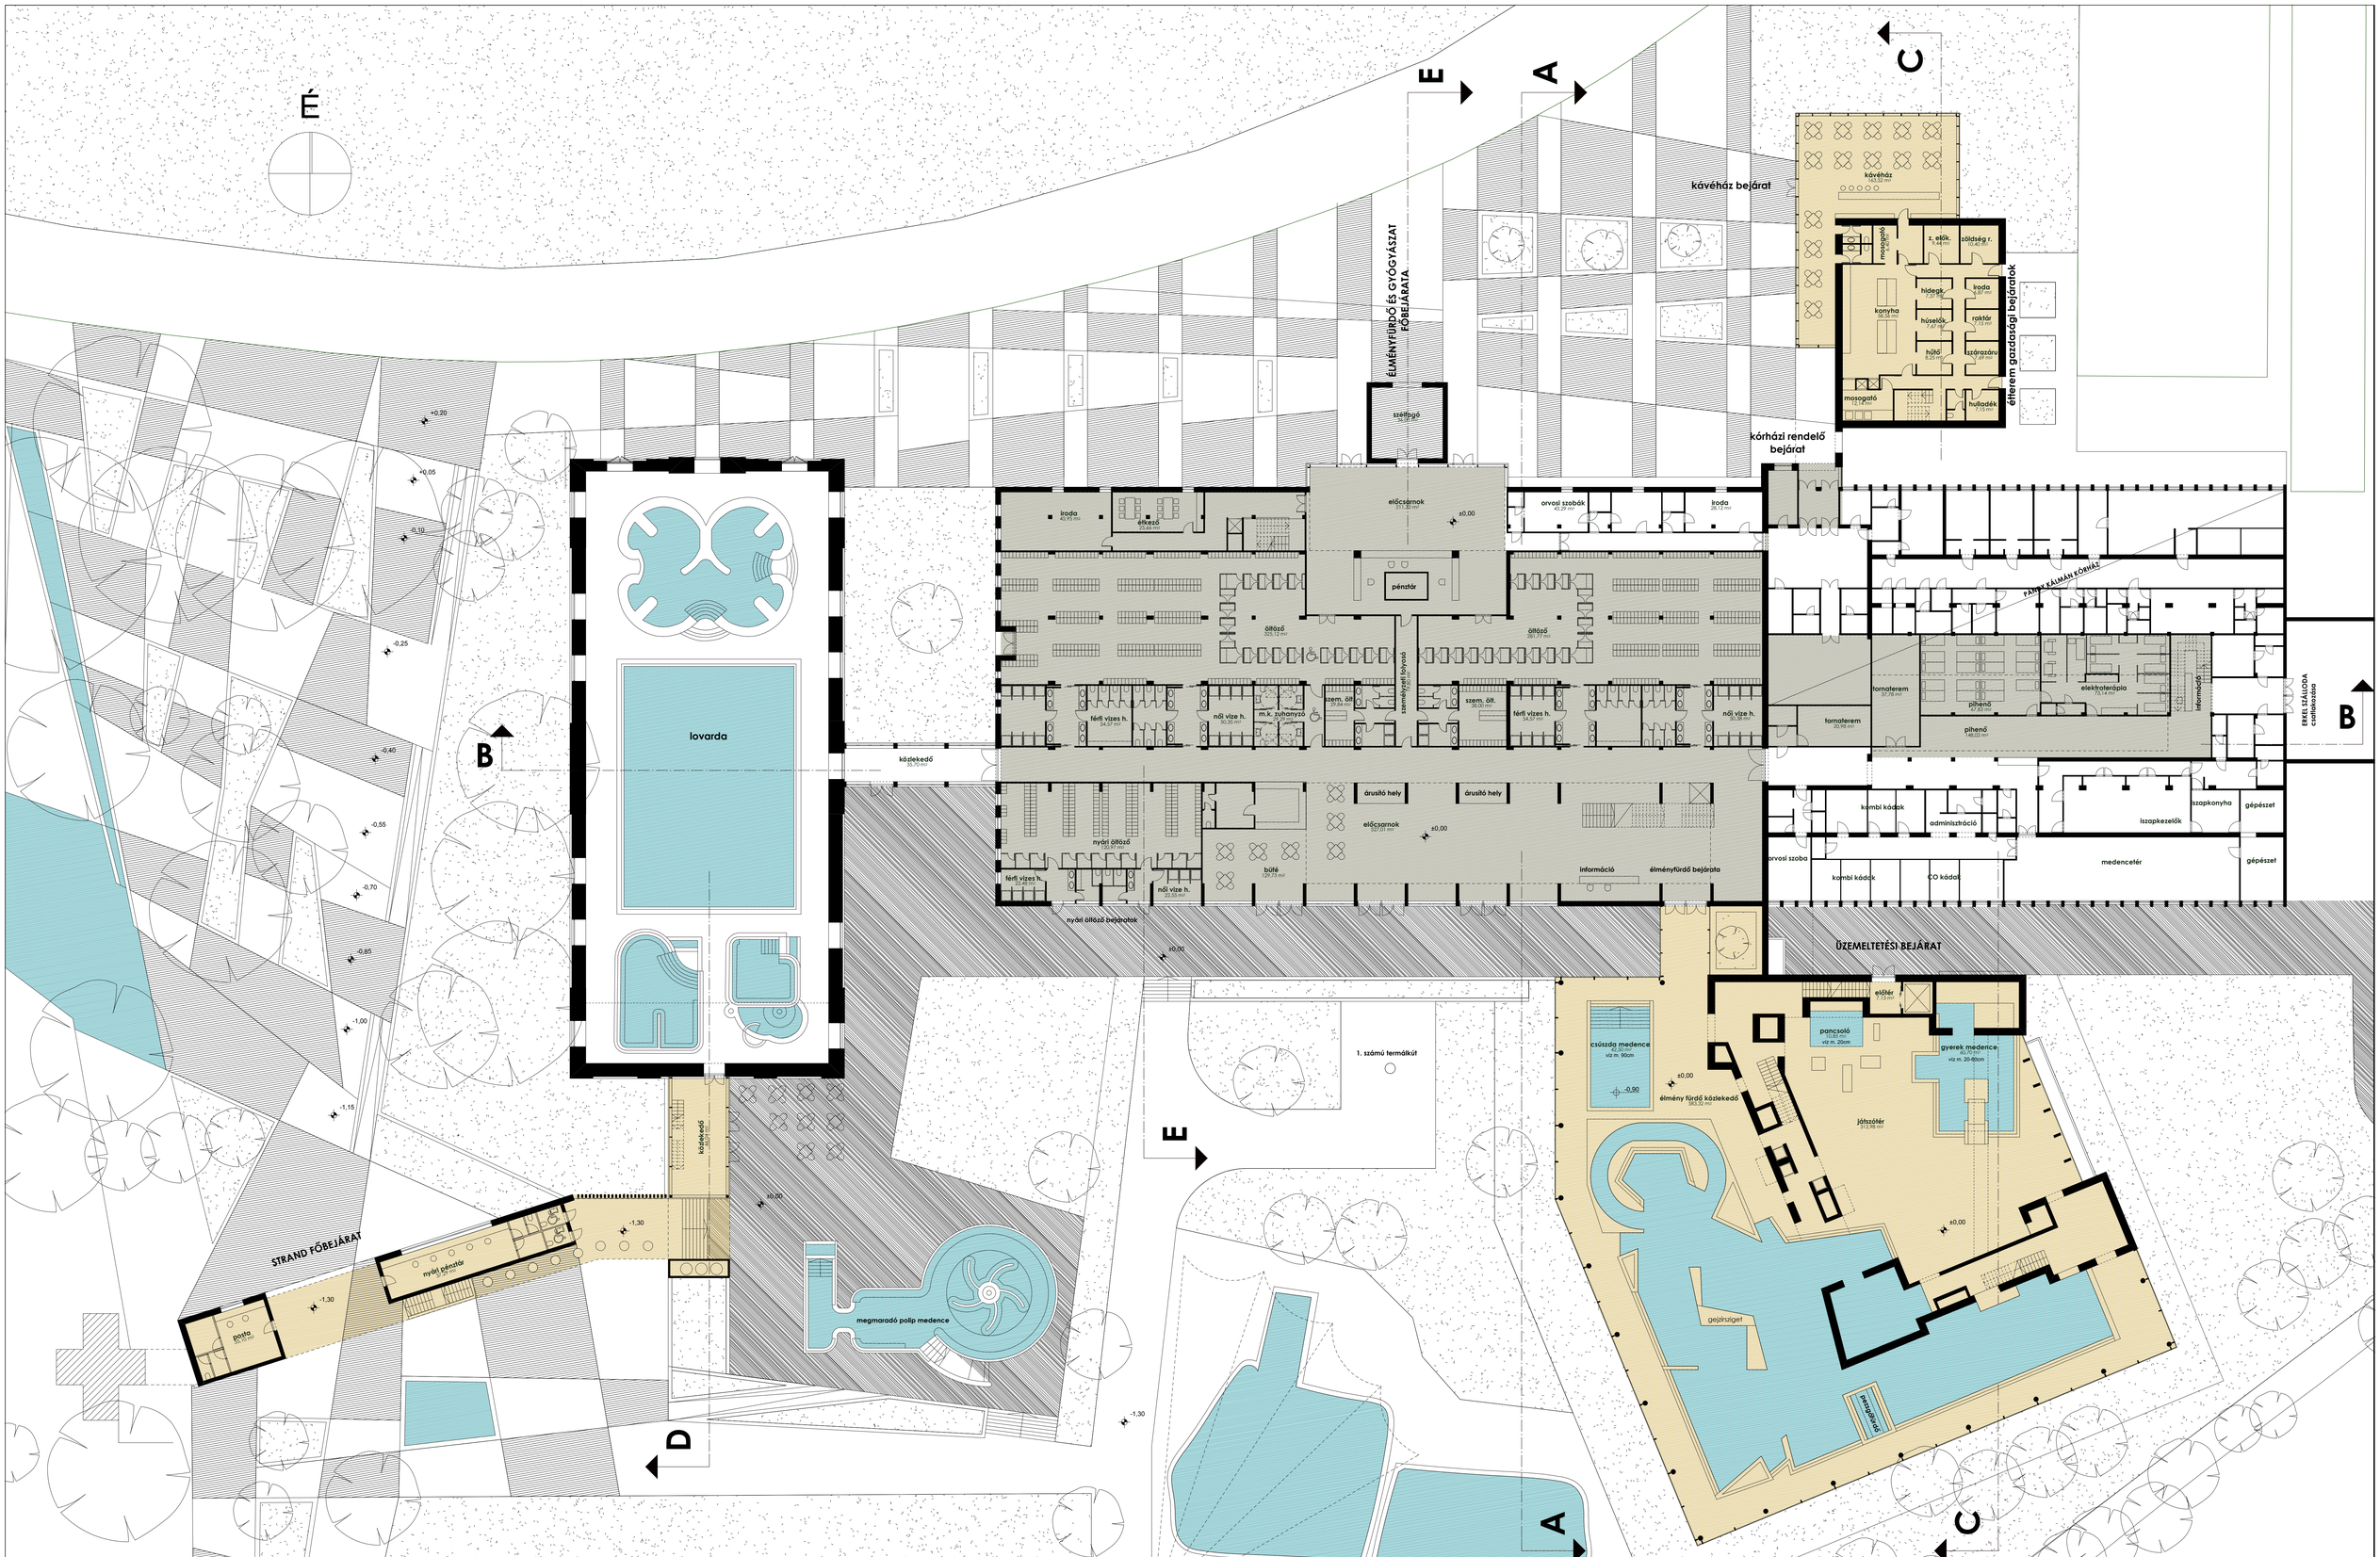

GYULAI VÁRFÜRDŐ FEJLESZTÉSE 2009

5 m

FÖLDSZINTI ALAPRAJZ M 1:200

02