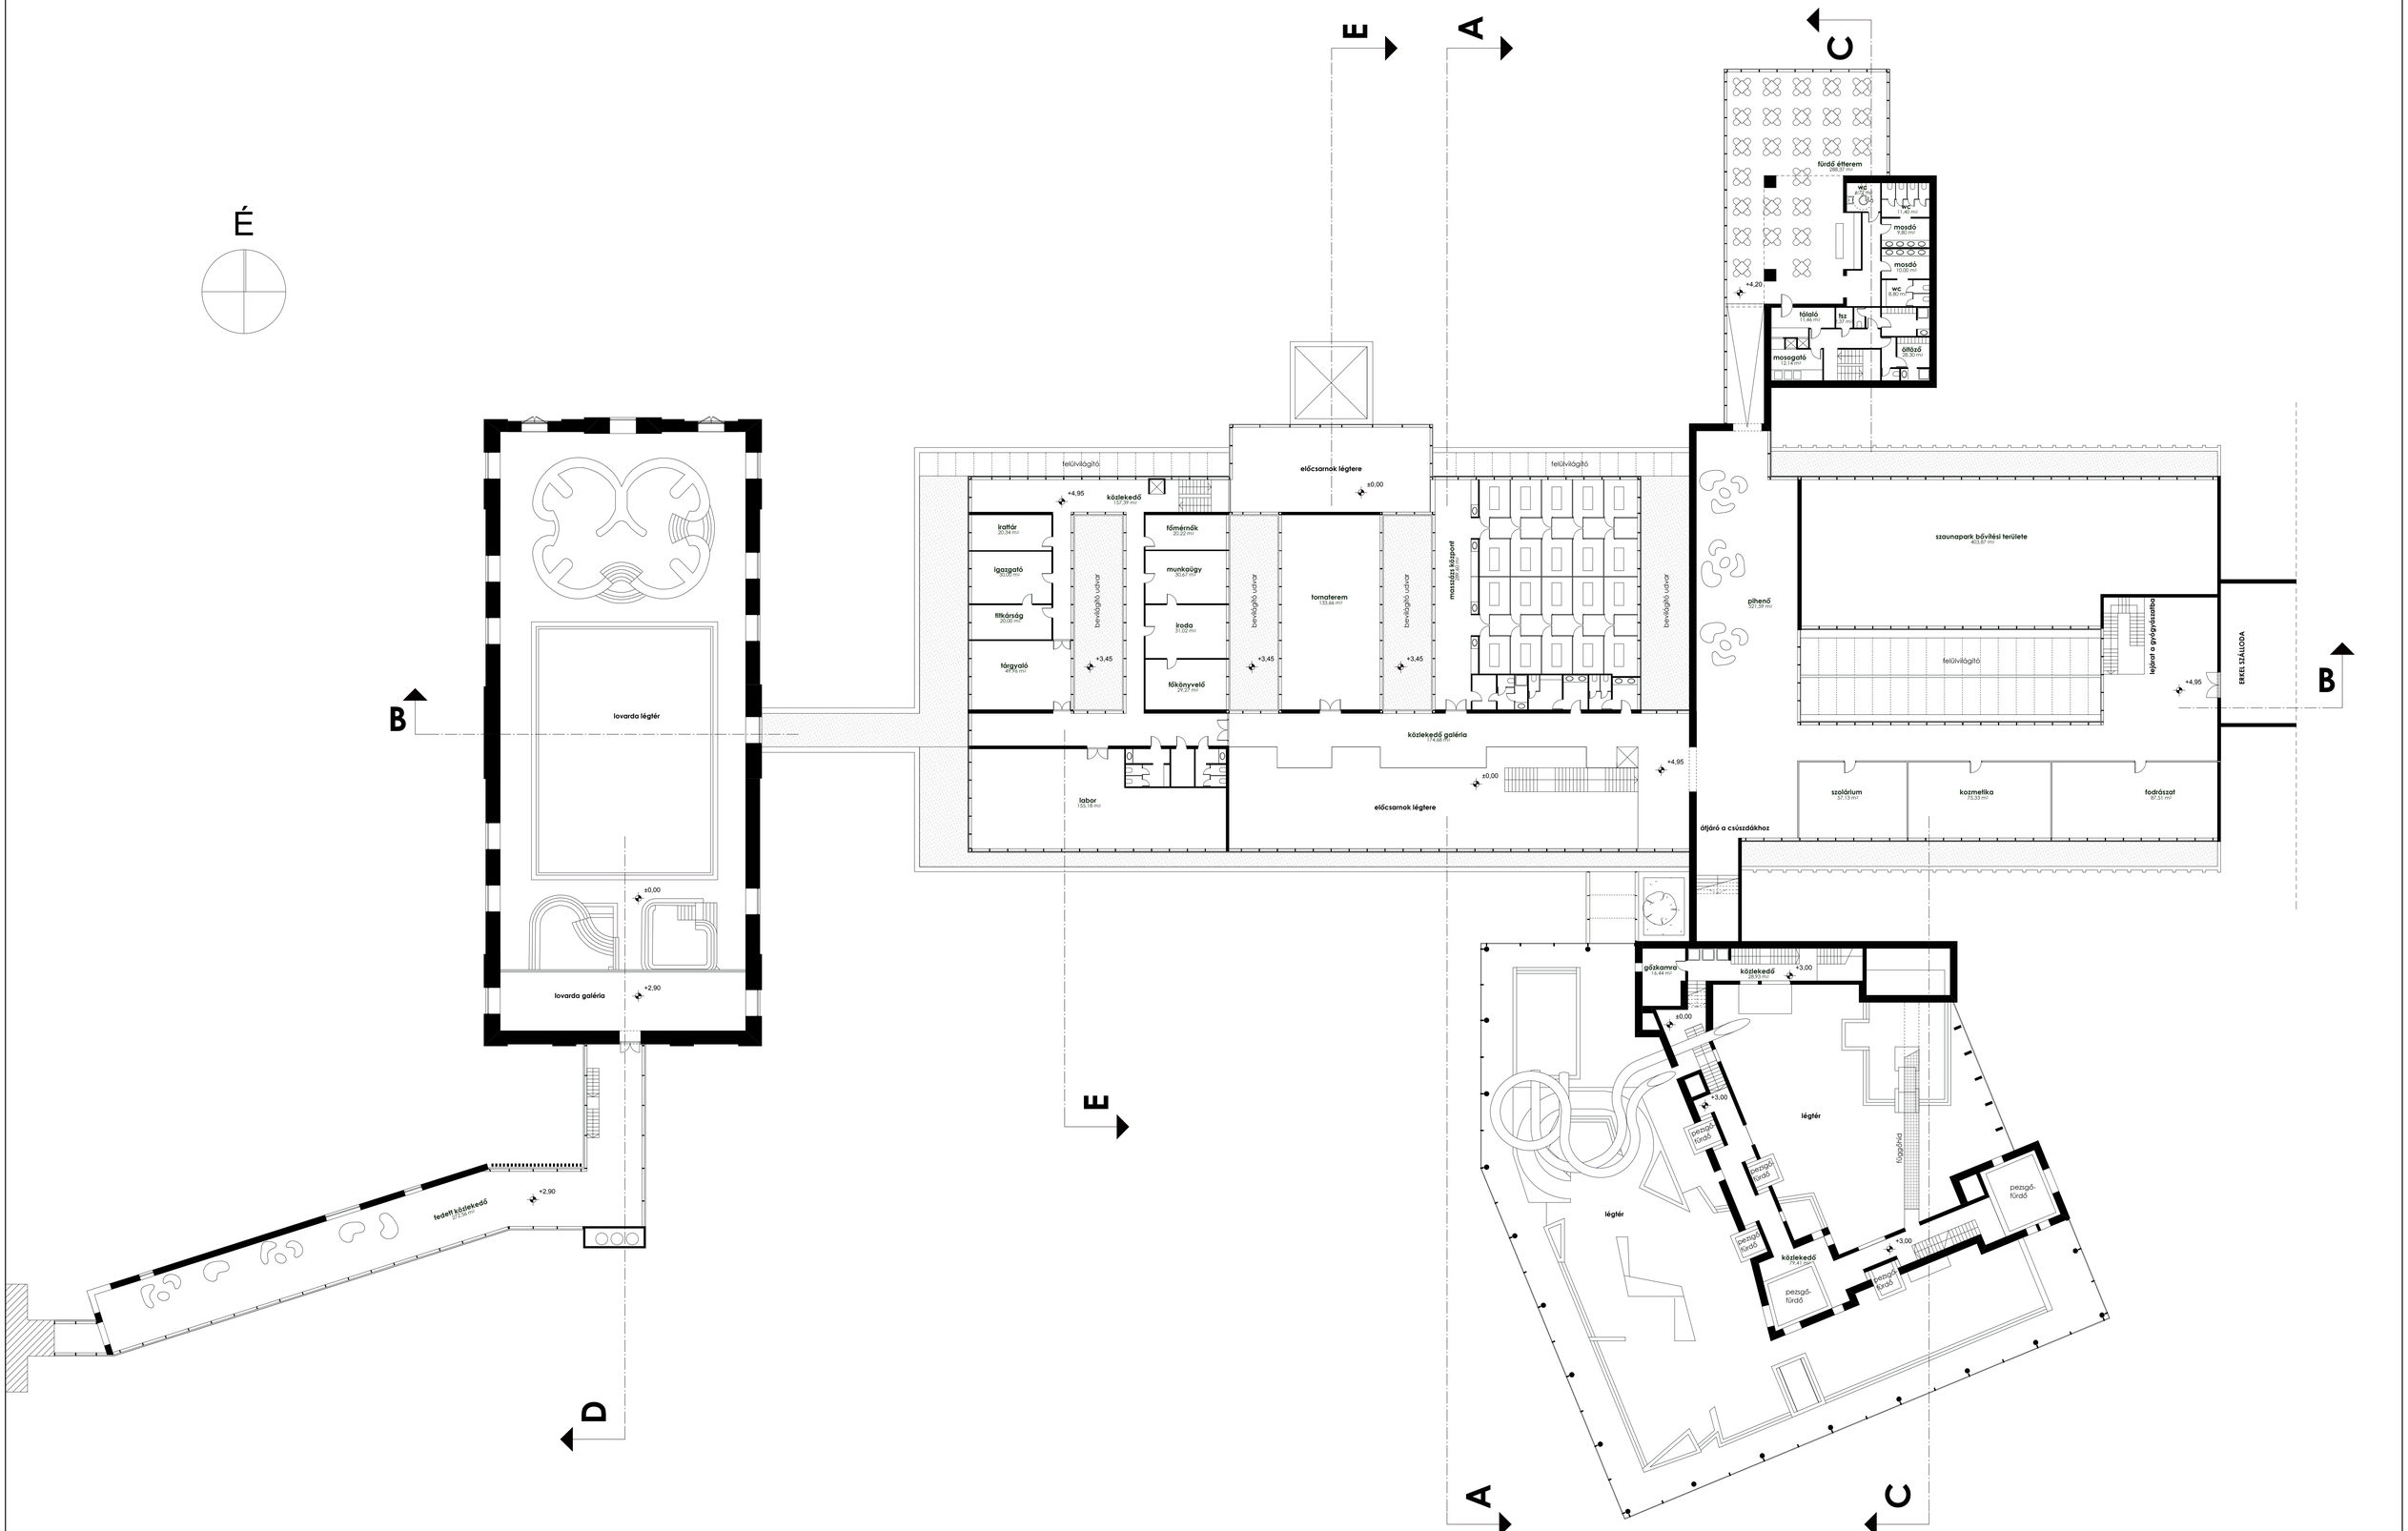

GYULAI VÁRFÜRDŐ FEJLESZTÉSE 2009

EMELETI ALAPRAJZ M 1:200

5 m

03