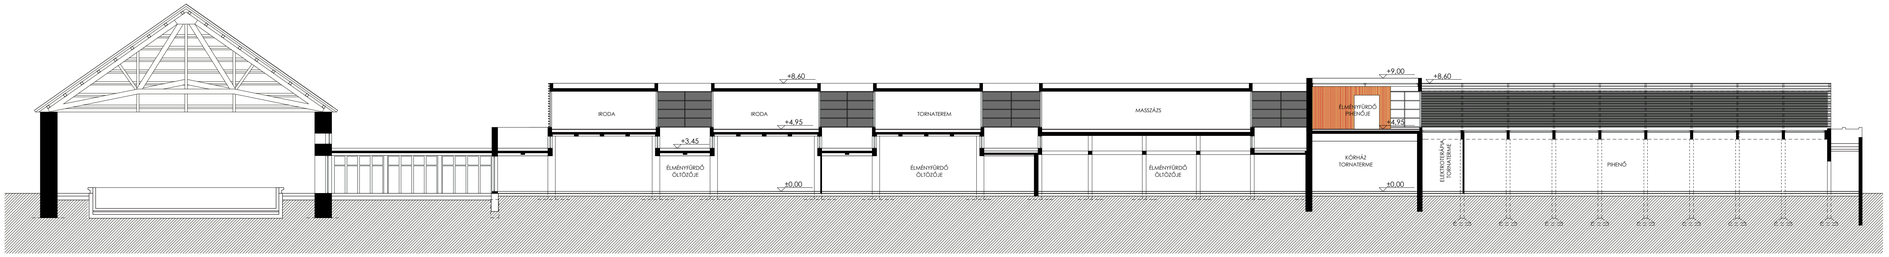

B-B METSZET

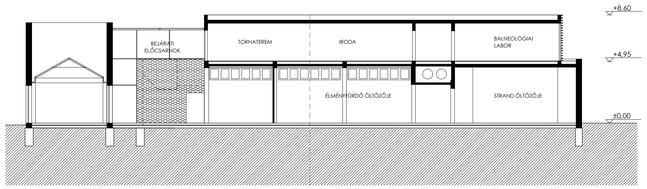

E-E METSZET

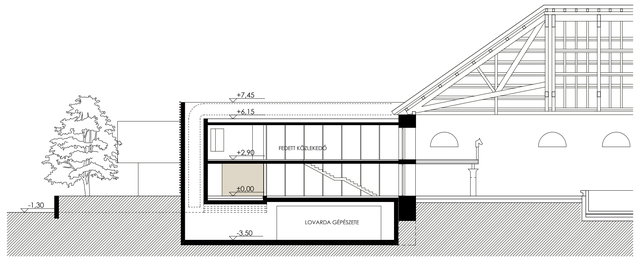

D-D METSZET

- VÁLTOZÓ MÉRETŰ KERÁMIA LAPBURKOLAT
- TÉGLA RÁCSSTRUKTÚRA
- KOMPOZITFA LAMELLÁS ÁRNYÉKOLÓ
- ALUMÍNIUM FÜGGŐNYFAL
- VILÁGOSSZÜRKE VAKOLAT

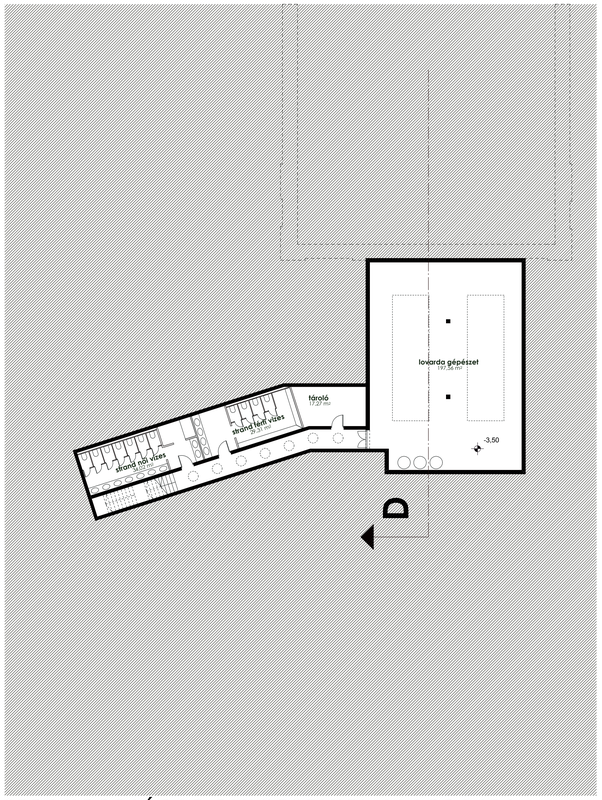

STRANDBEJÁRAT PINCESZINTI ALAPRAJZA

ÉLMÉNYFÜRDŐ PINCESZINTI ALAPRAJZA

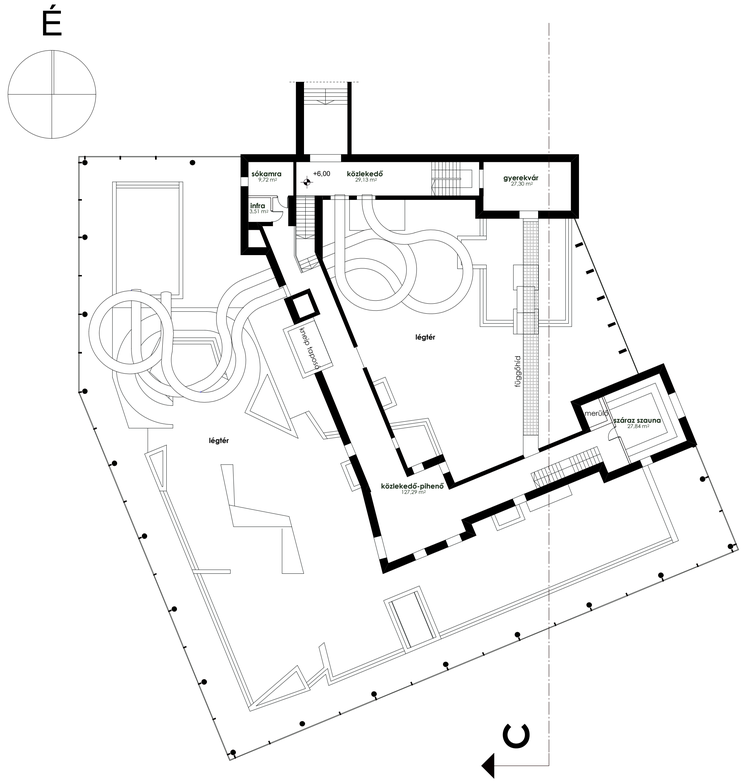

ÉLMÉNYFÜRDŐ 2. EMELETI ALAPRAJZA

GYULAI VÁRFÜRDŐ FEJLESZTÉSE 2009

5 m

ALAPRAJZOK ÉS METSZETEK M 1:200

04