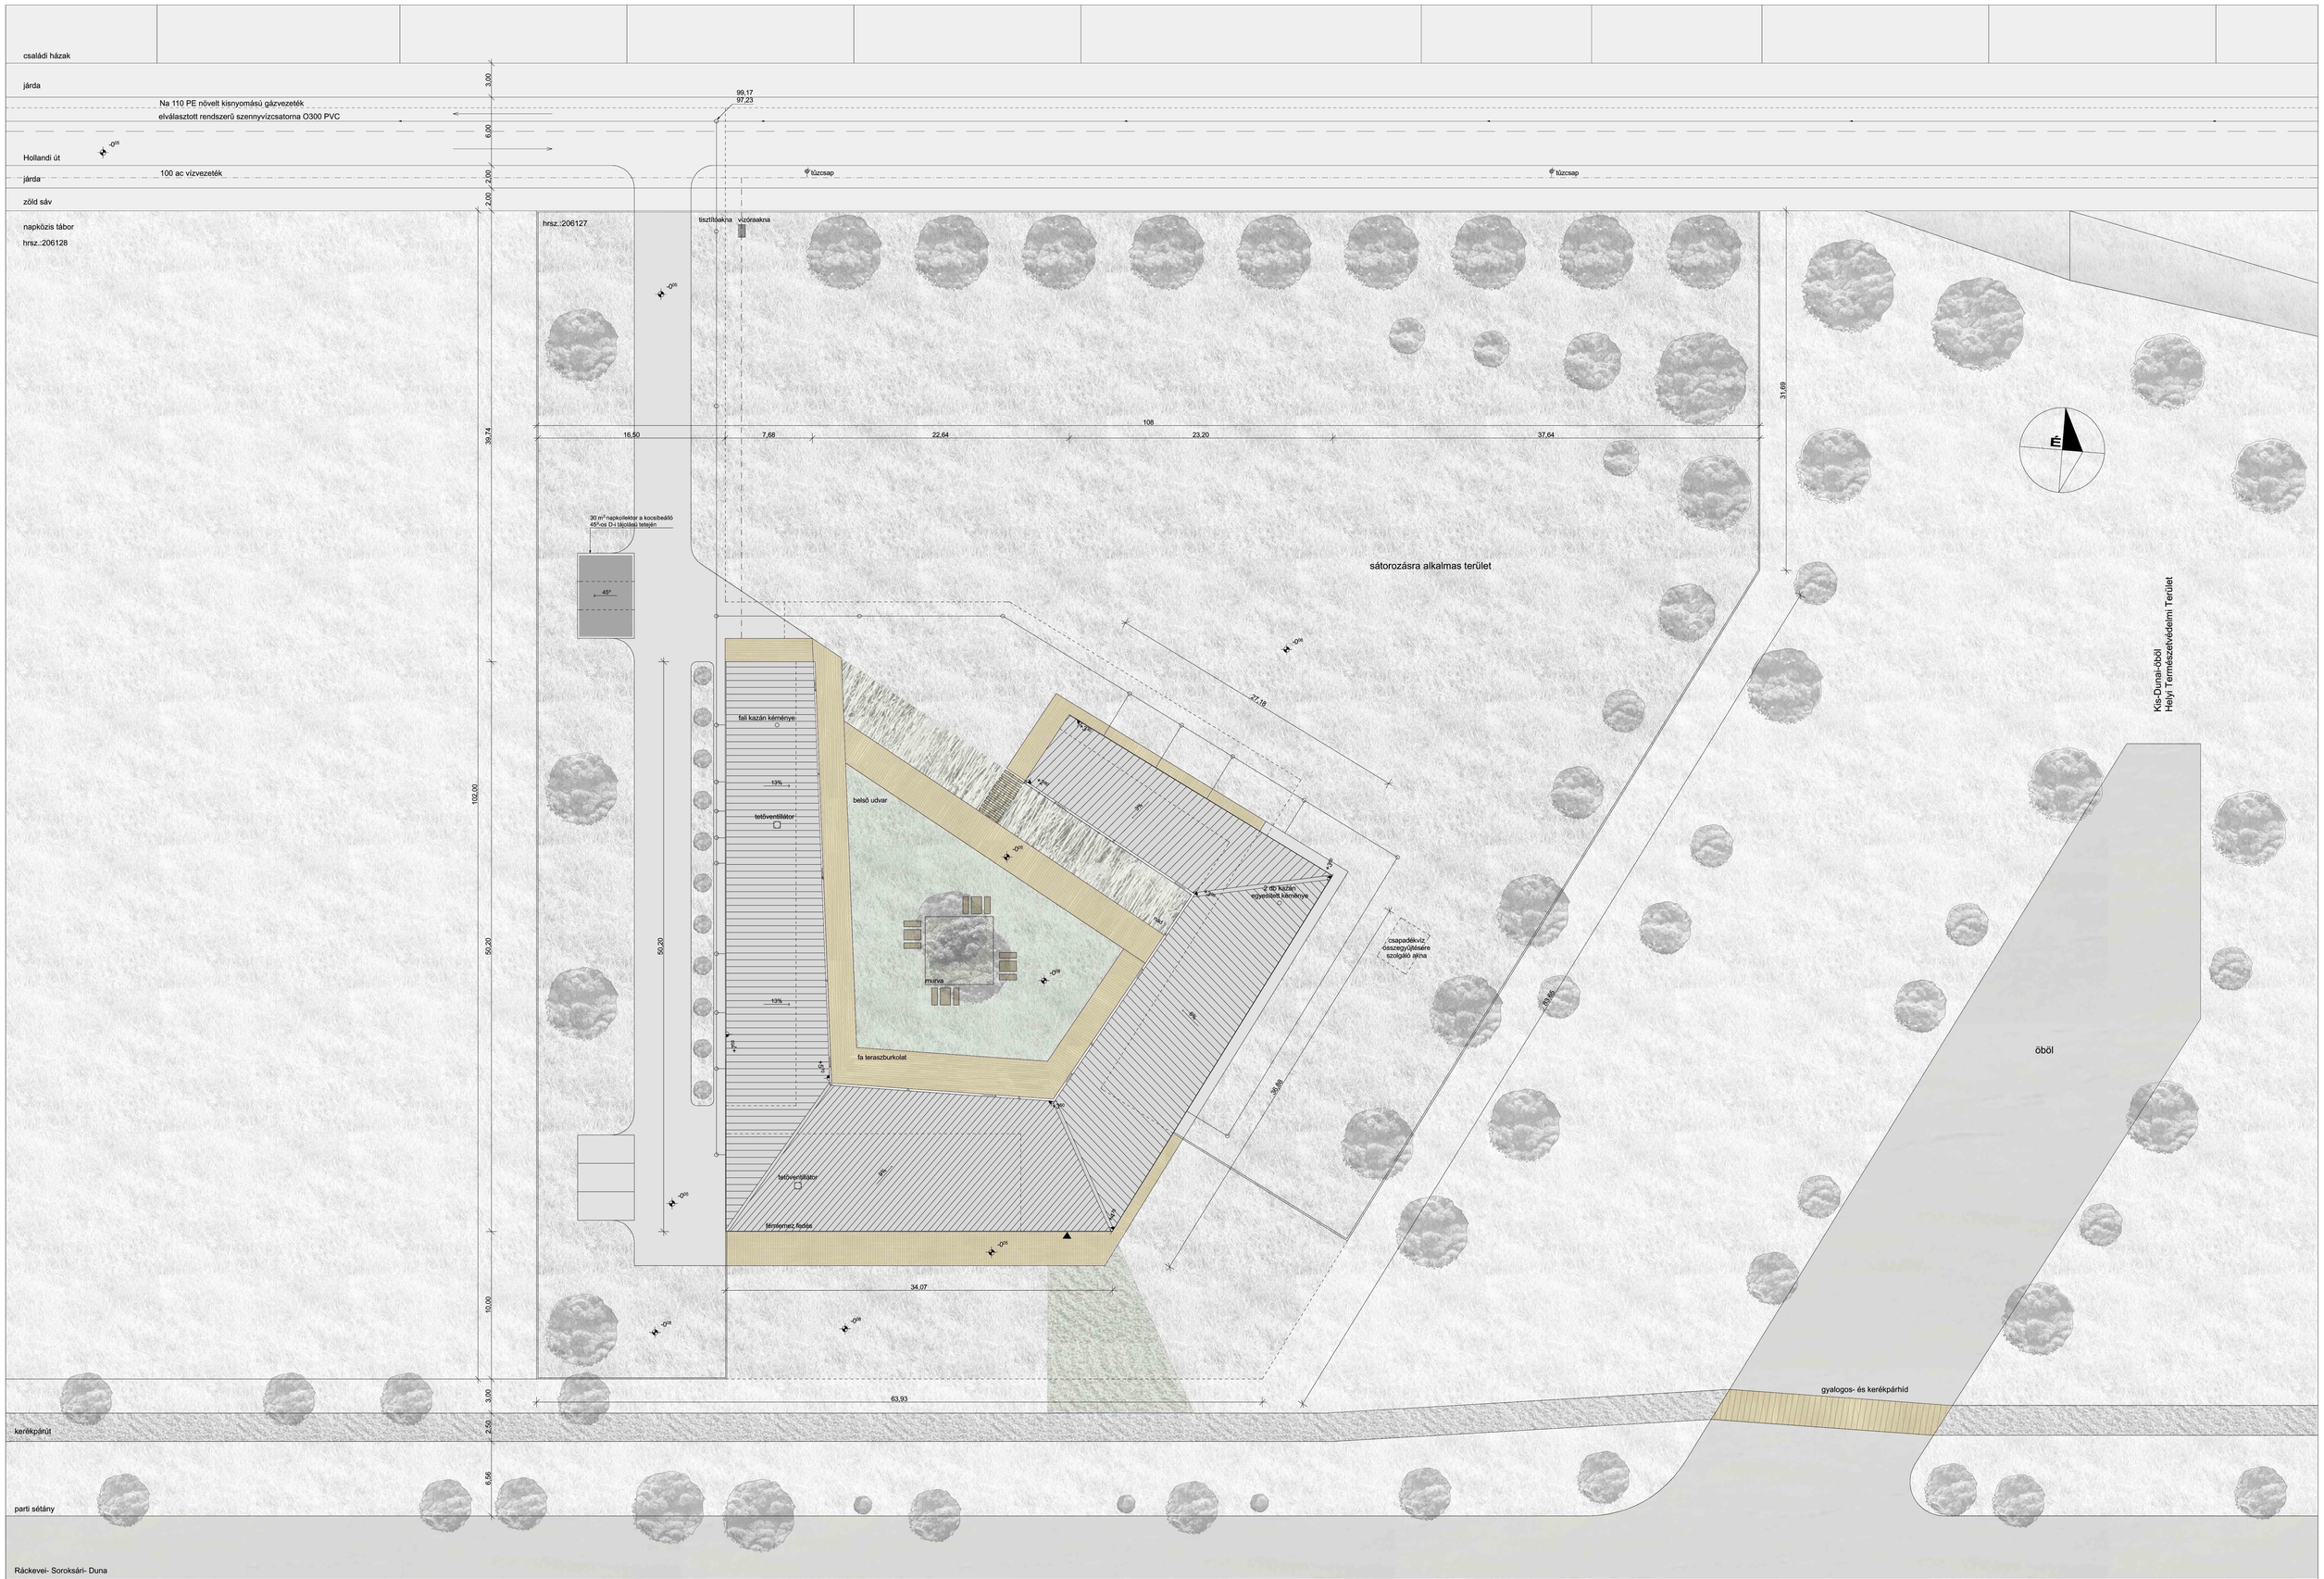


KERÉKPÁROS PIHENŐHELY - BUDAPEST (CSEPEL)

DIPLOMATERV - 2009. JANUÁR

**HELYSZÍNRAJZ M 1: 250**

LŐRINCZ MELINDA