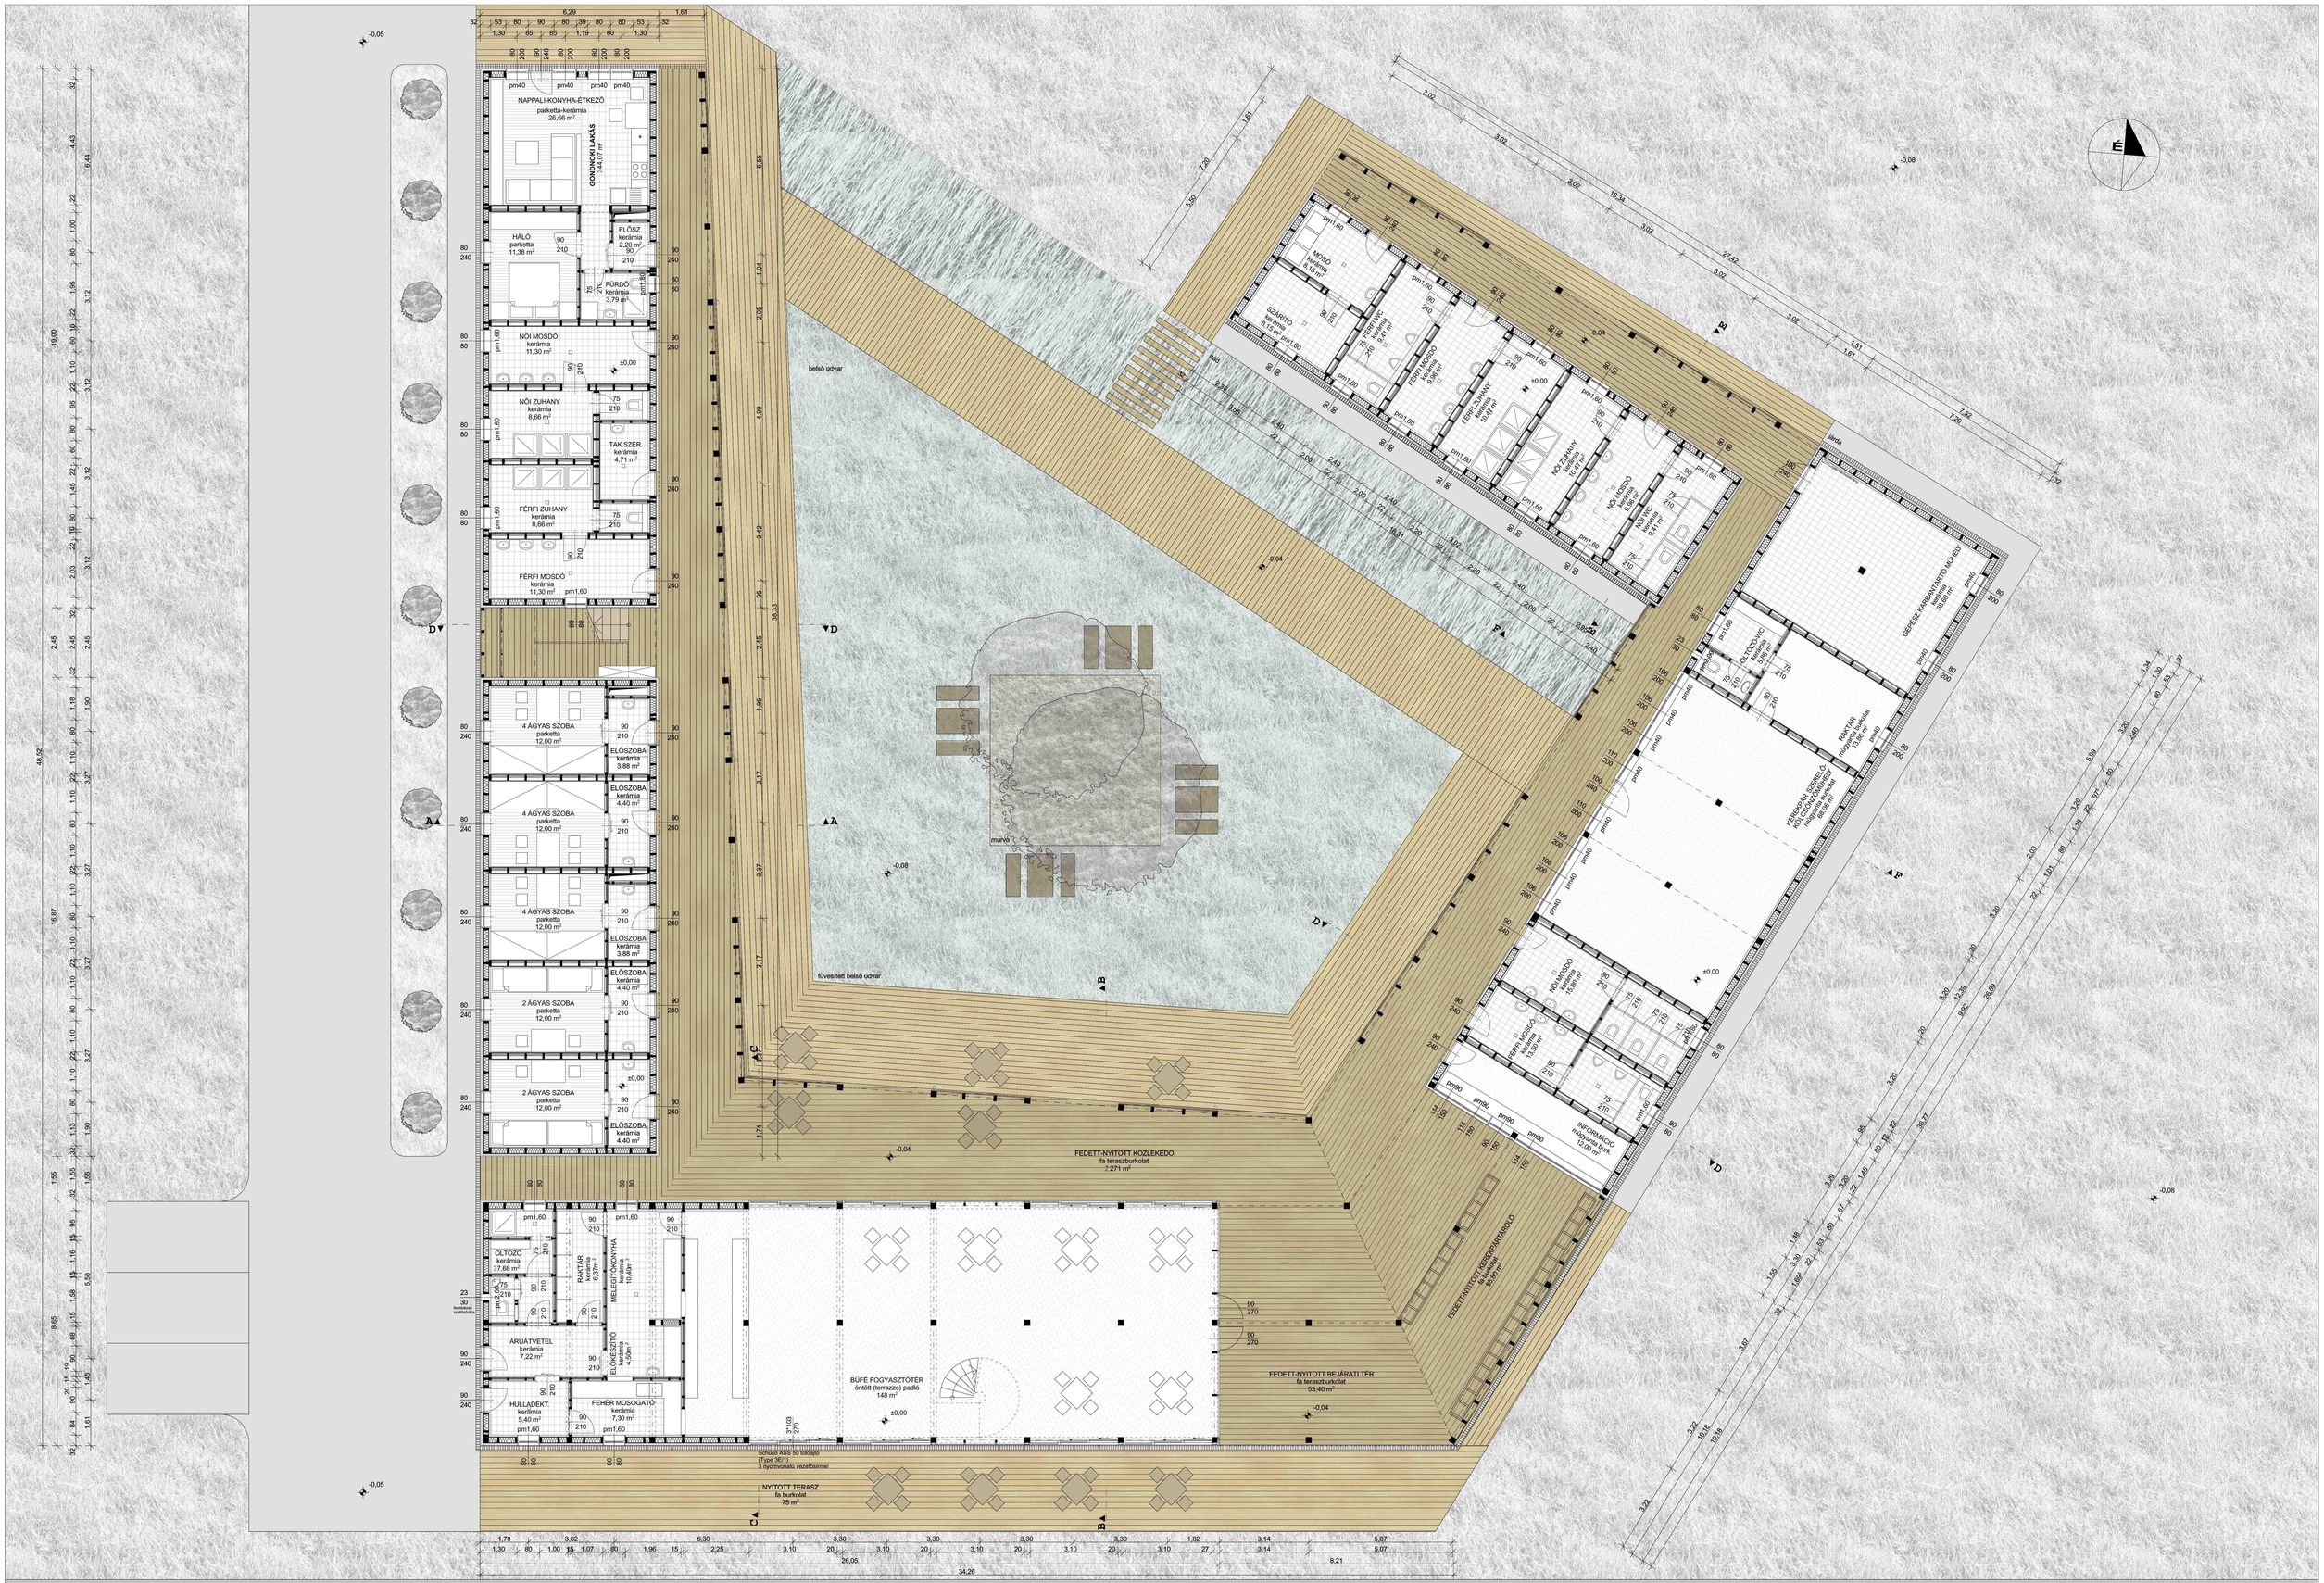

KERÉKPÁROS PIHENŐHELY - BUDAPEST (CSEPEL)

DIPLOMATERV - 2009. JANUÁR

FÖLDSZINTI ALAPRAJZ - M 1: 100

LŐRINCZ MELINDA