



CSP10

Aknasüllyeszték-padló csatlakozása

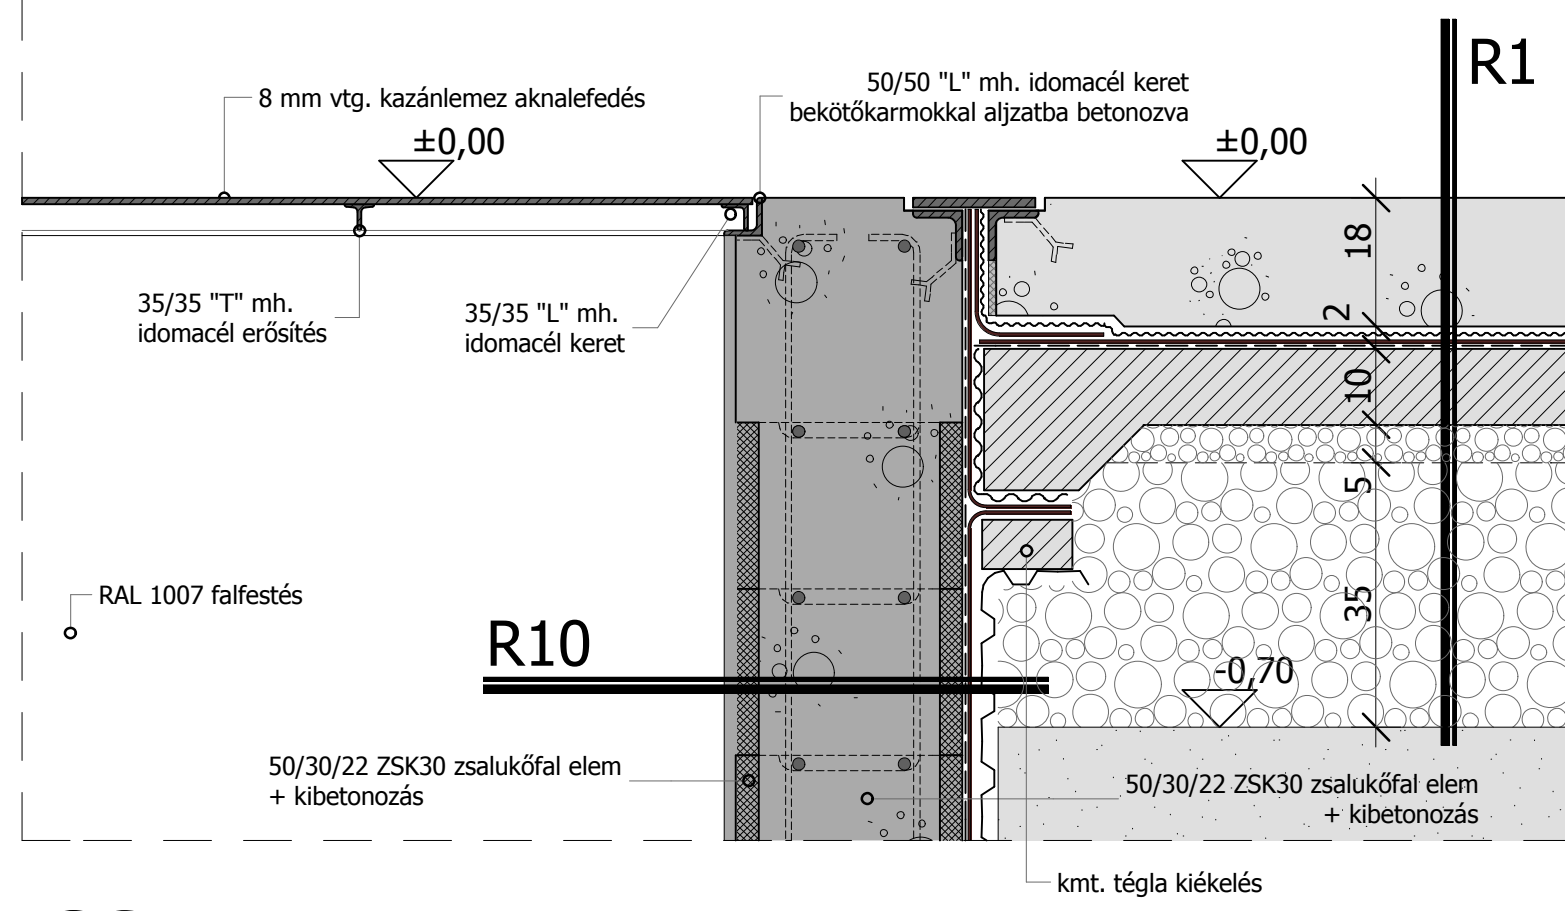


CSP11

Alapozás részlete

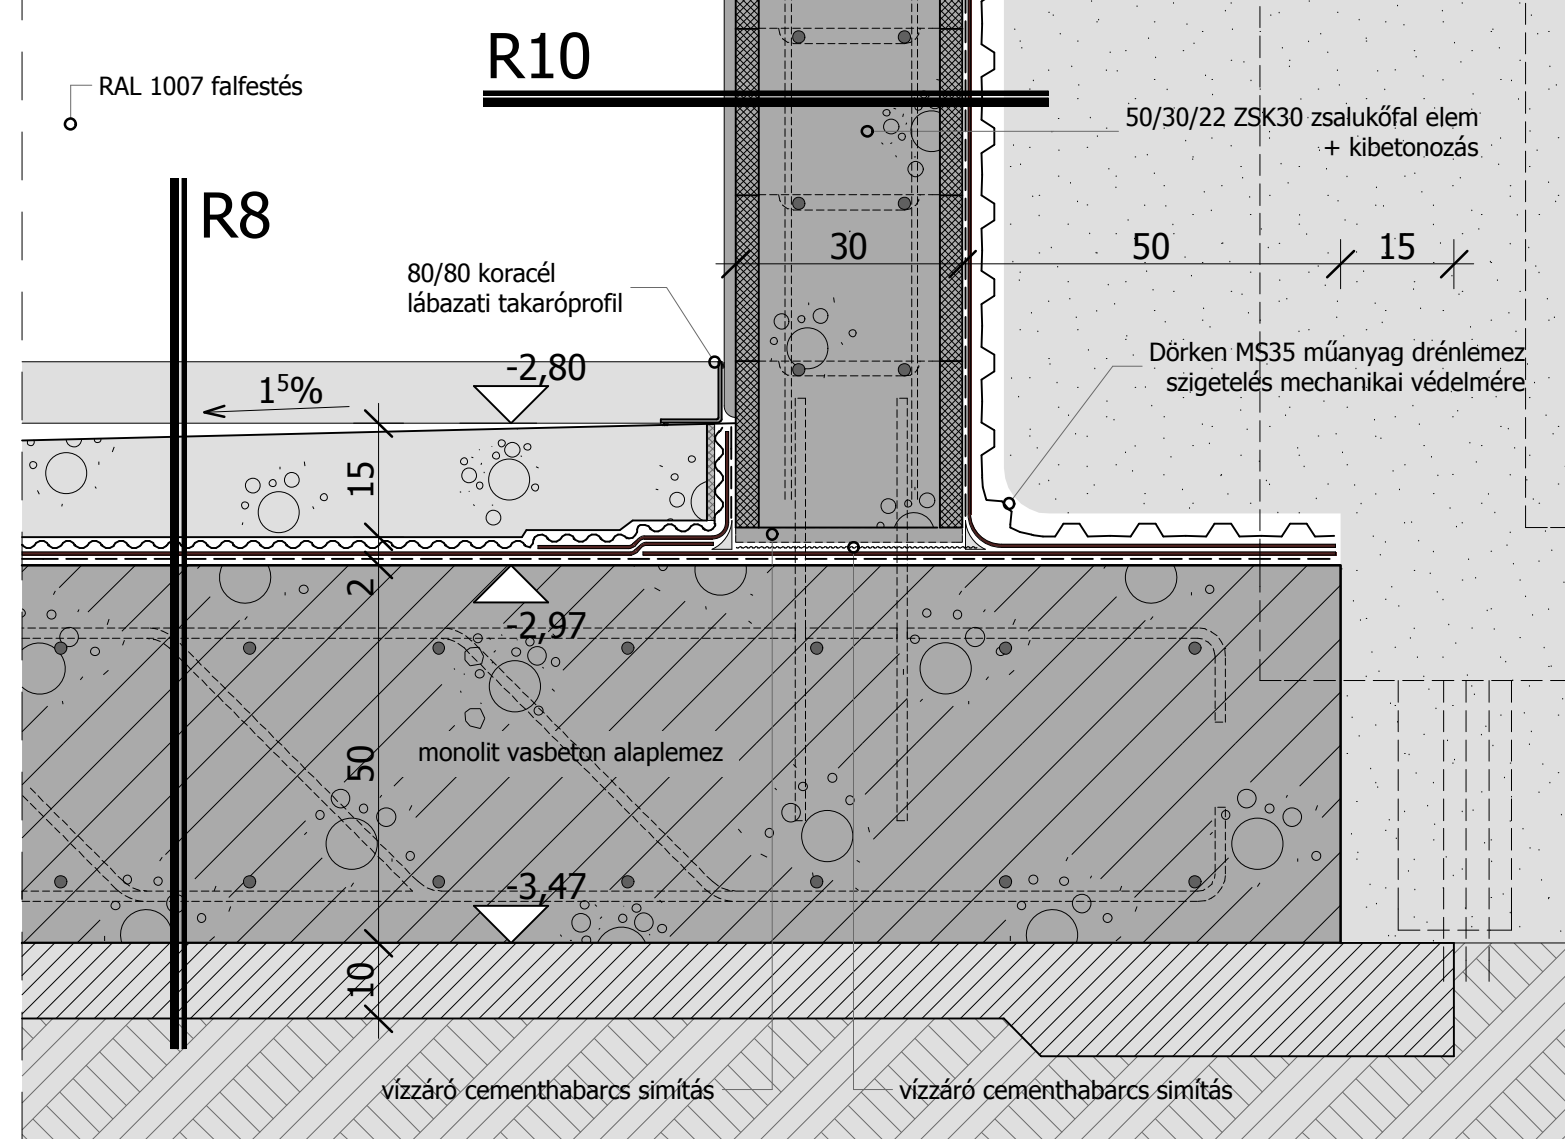


CSP12

Aknasüllyeszték-padló csatlakozása

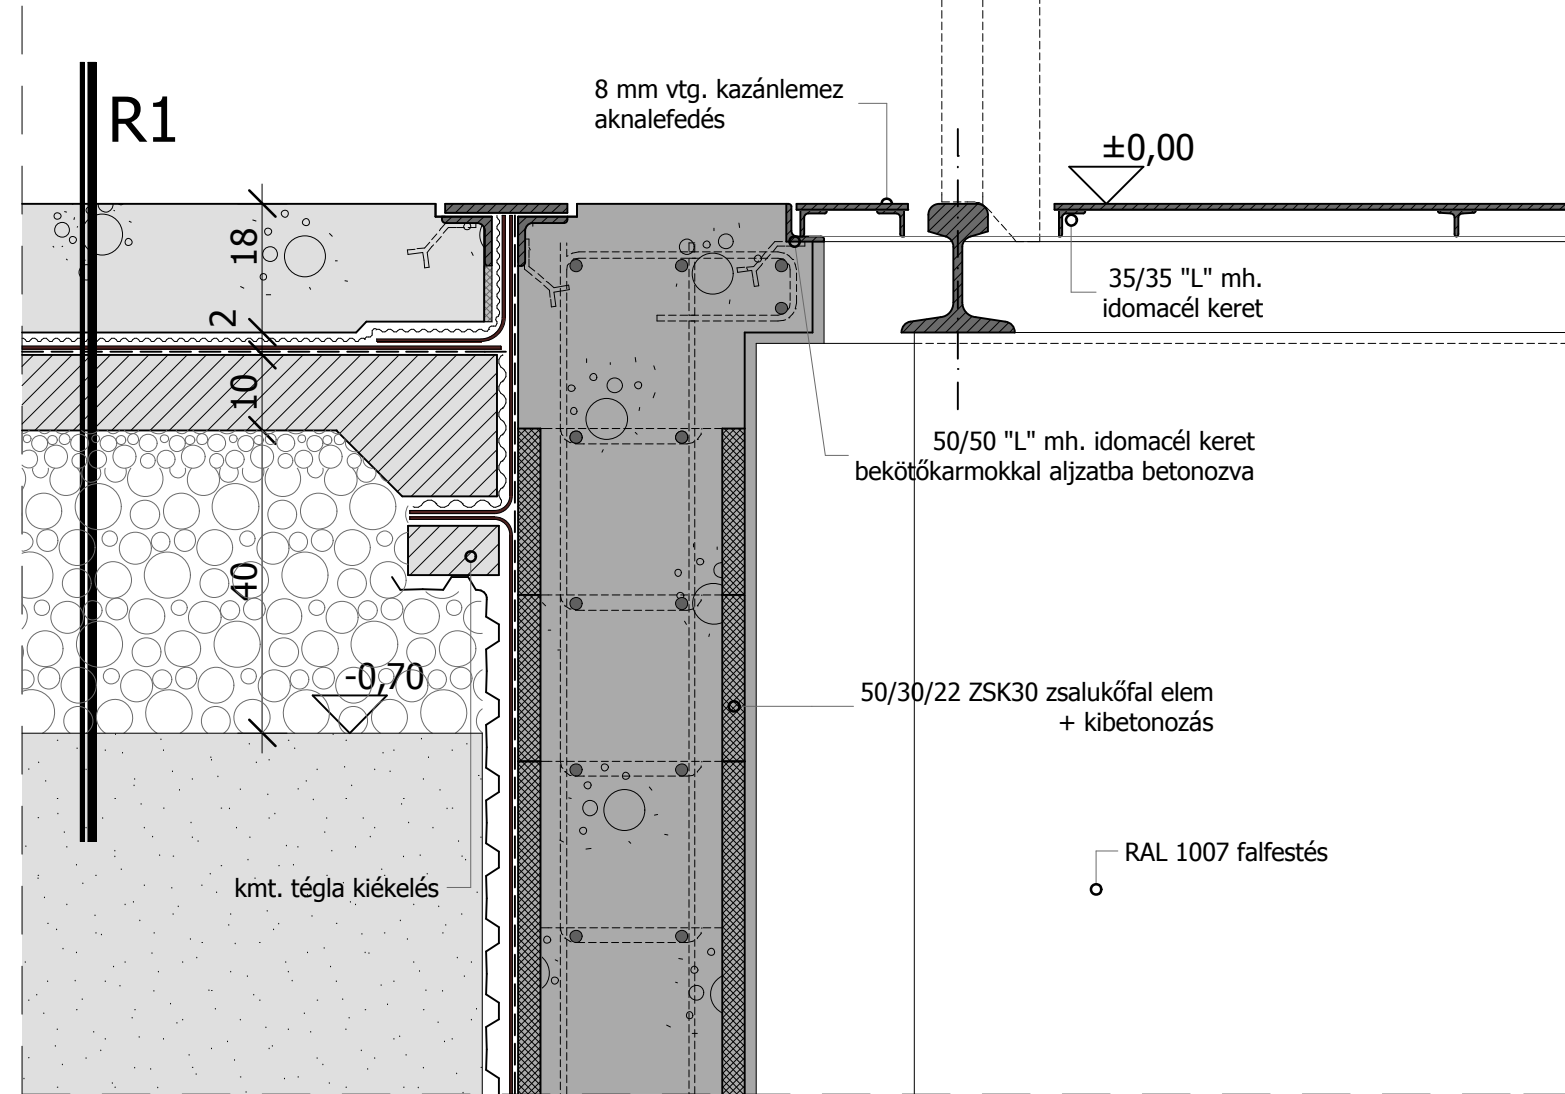


CSP13

Bejárati épületrész, fal-tető kapcsolata

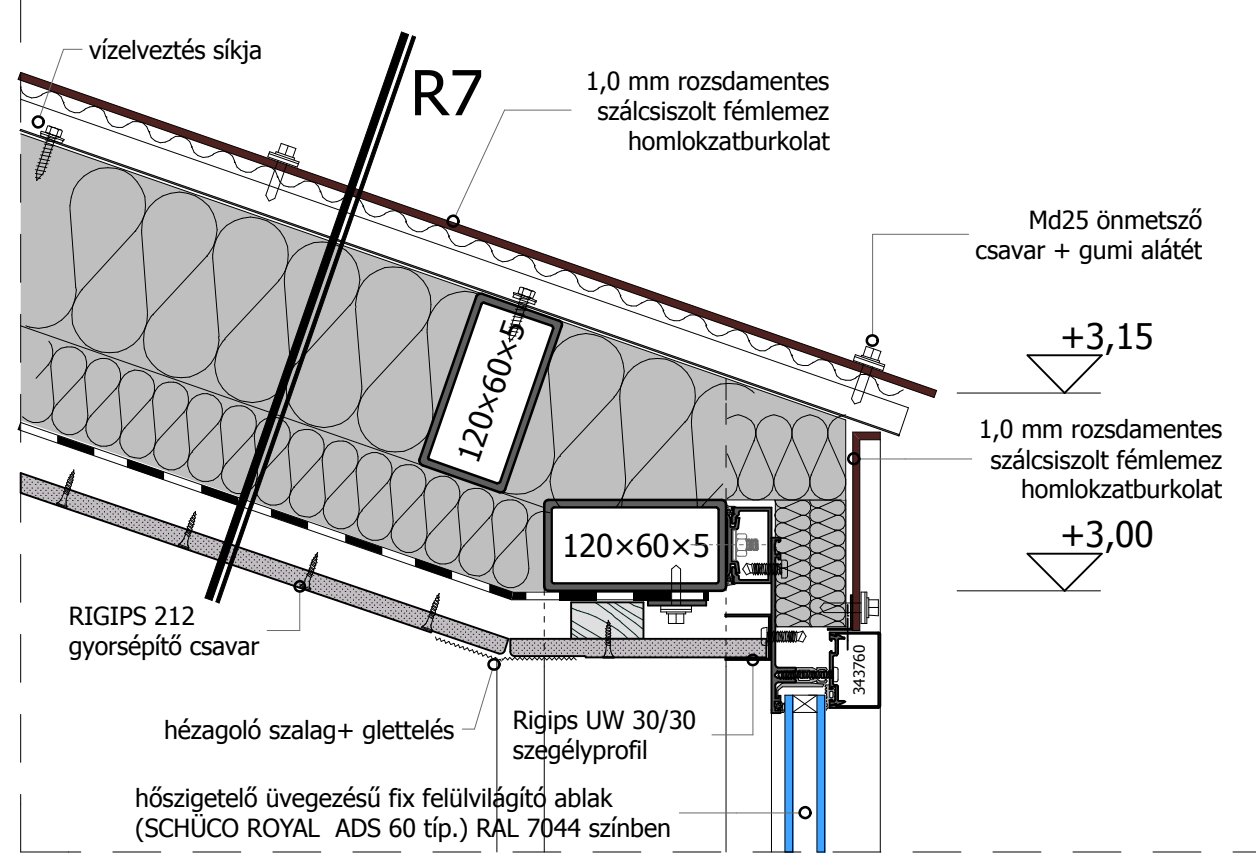


CSP14

Ajtó szemöldök kialakítása

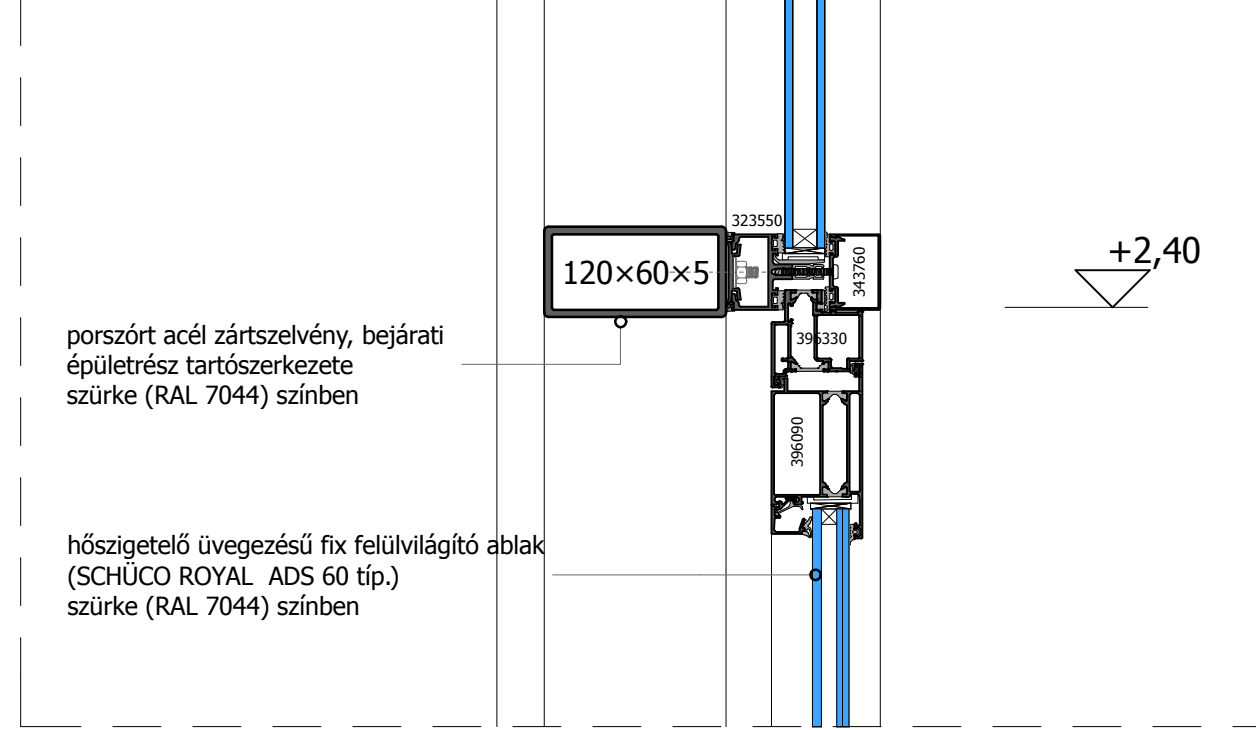


CSP15

Ajtó-küszöb kialakítása

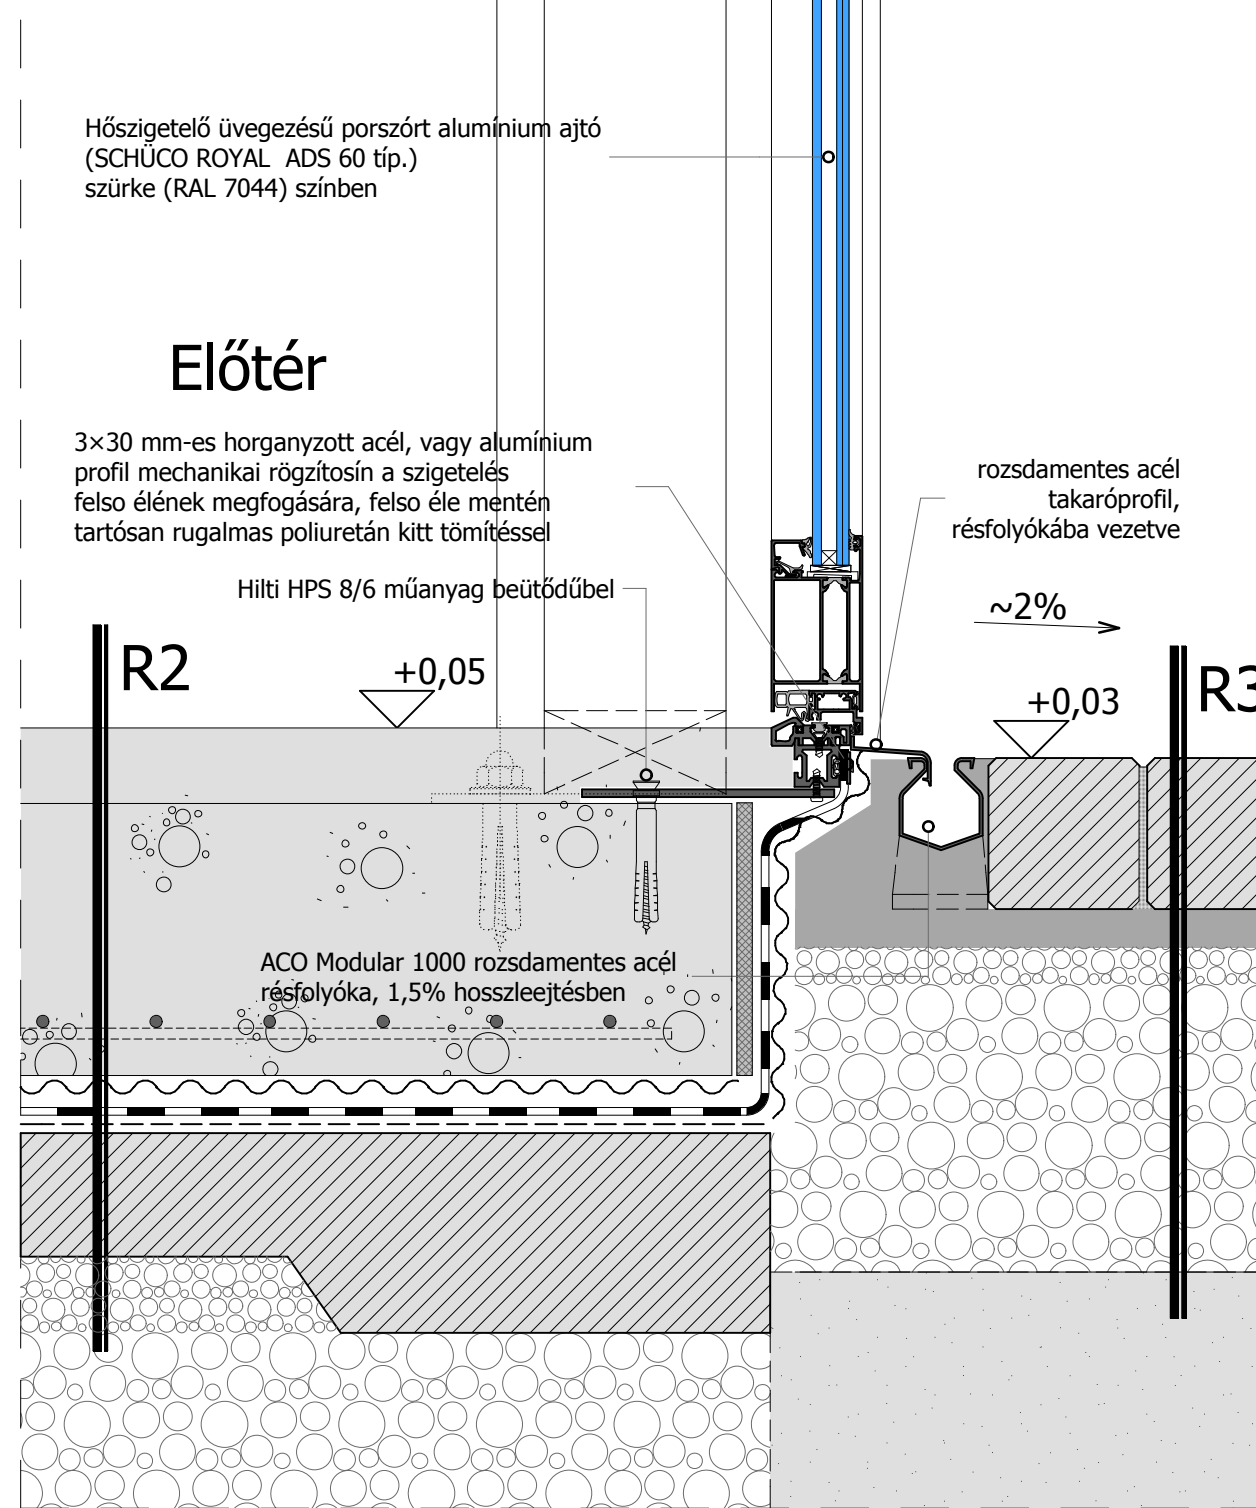


CSP16

sínpálya-padló csatlakozása

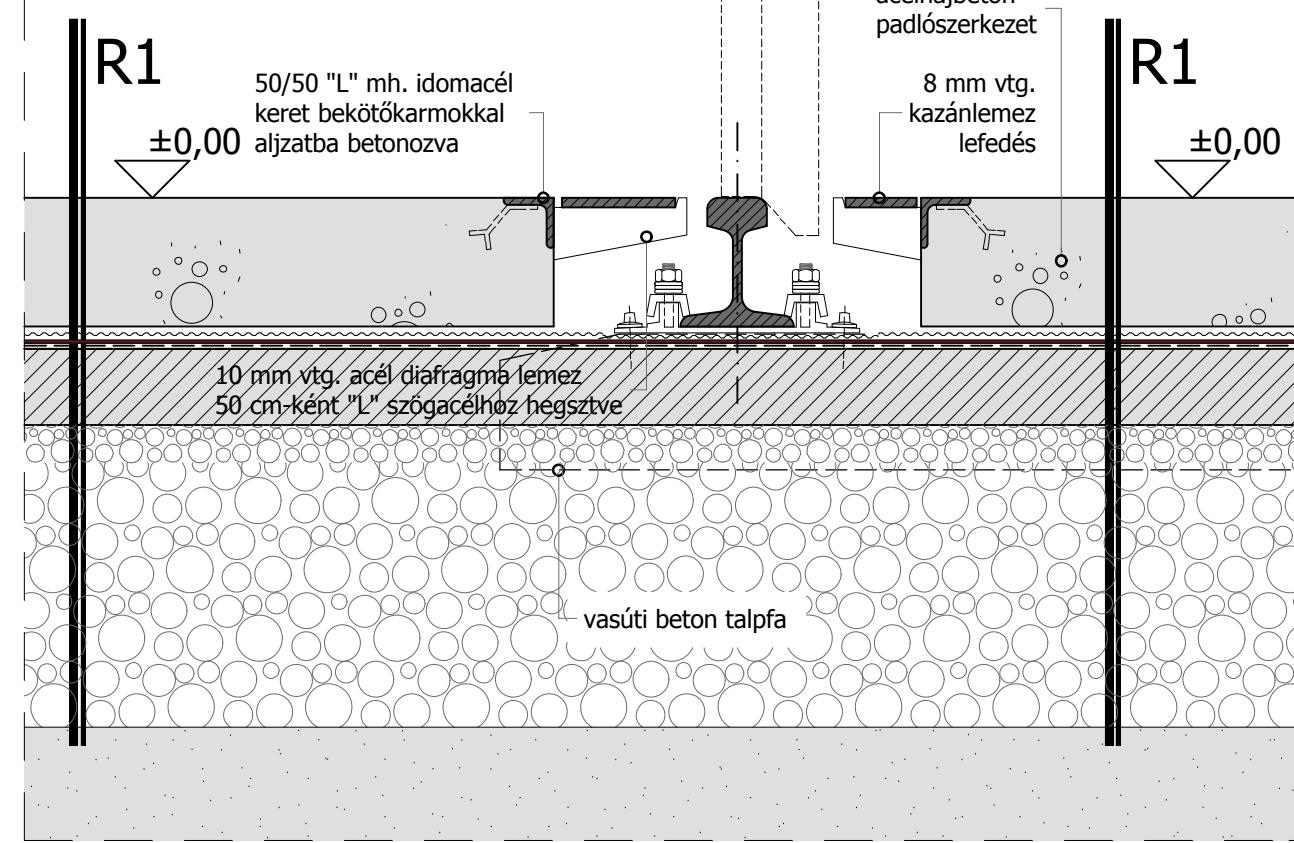


CSP18-19

Ajtó beépítése- vízszintes metszet

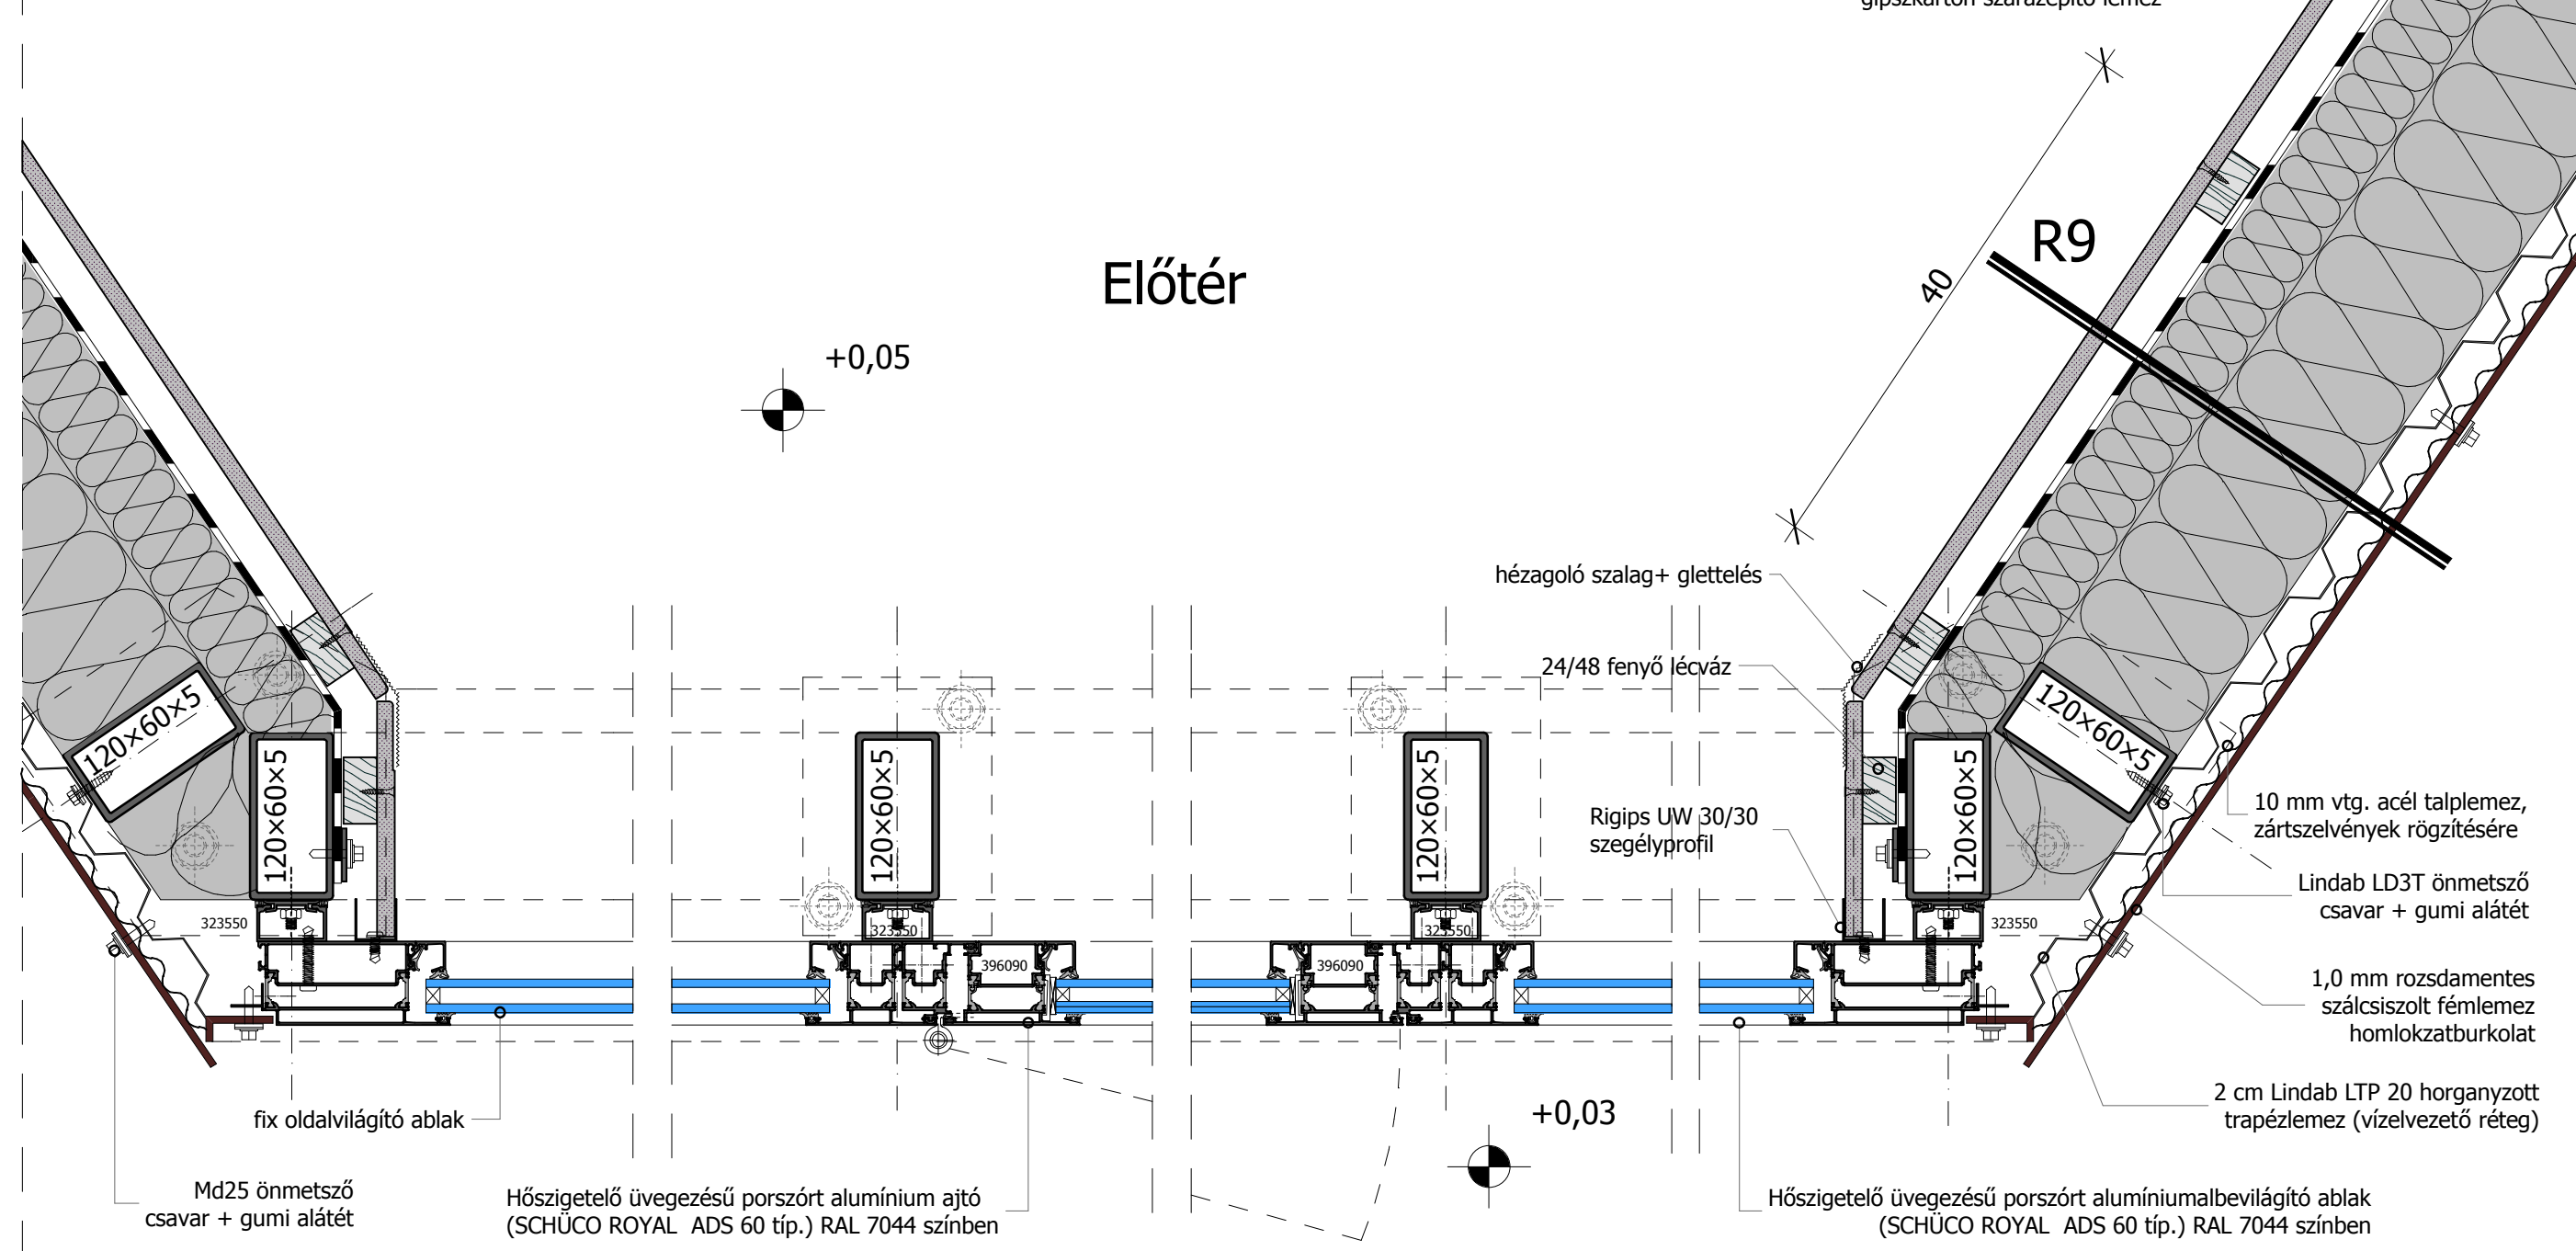


CSP20

Bejárati épületrész-csarnoképület kapcsolata

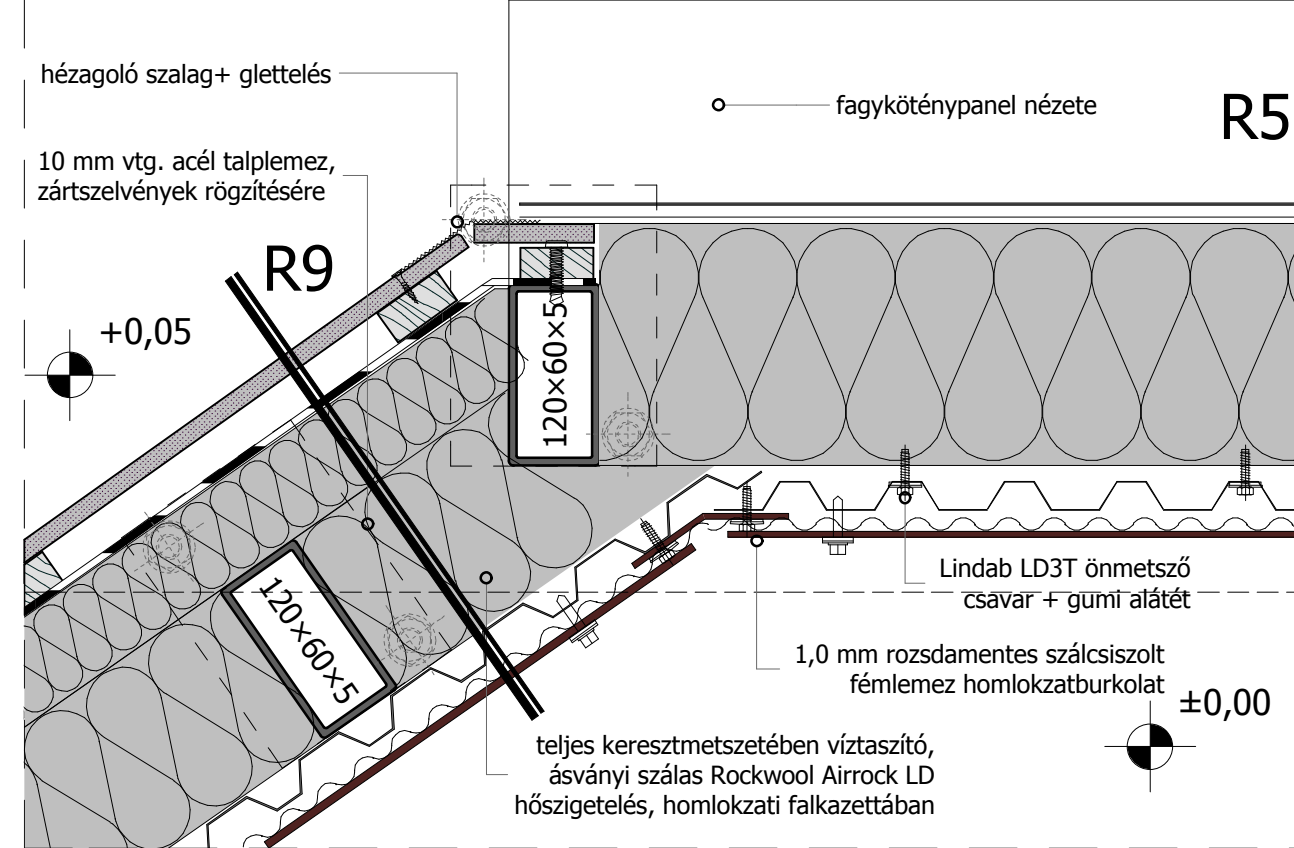

CSP17

Dilatáció

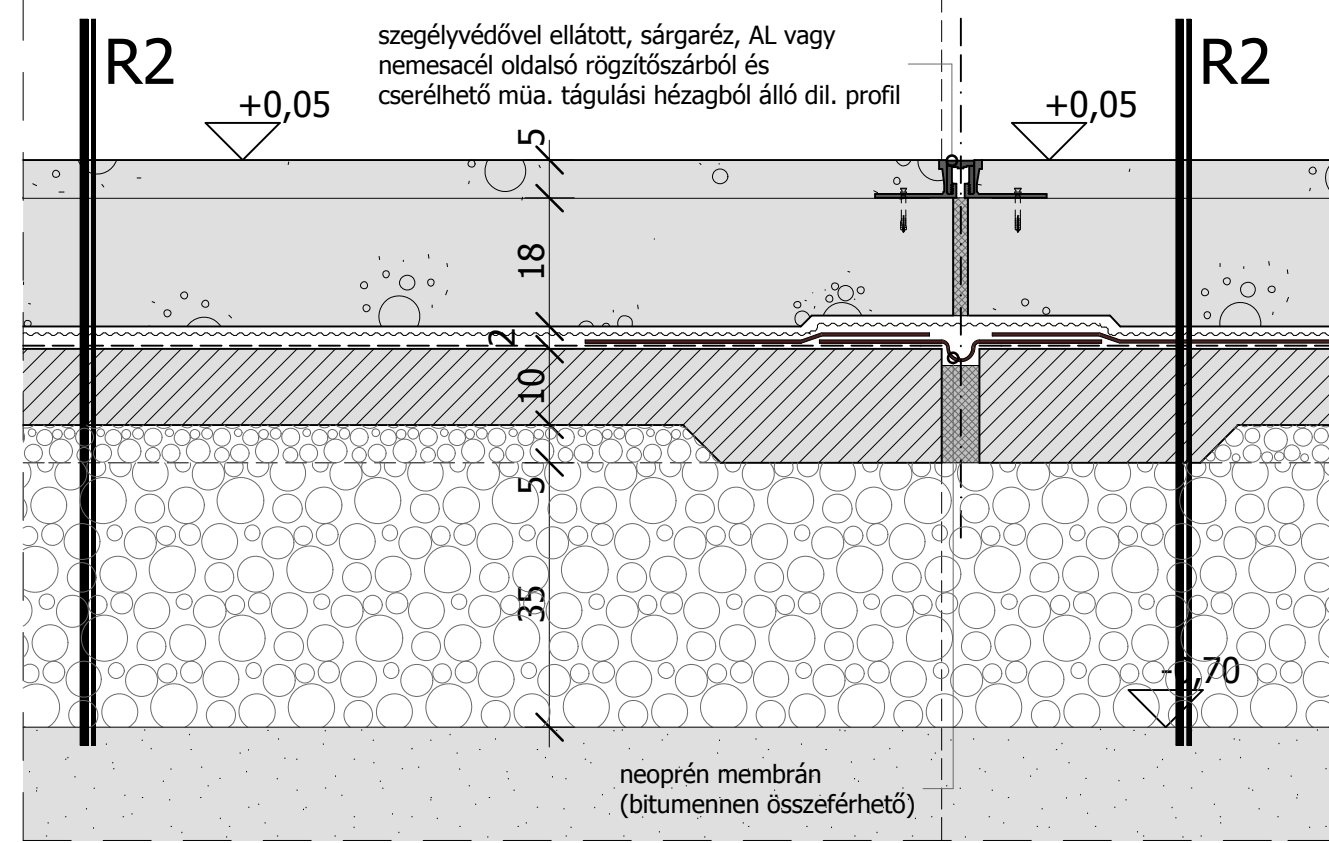

L3

Szelemenek toldásának perspektív képe

