




ALAPOZÁSI ORGANIZÁCIÓS ÁLLAPOTTERV

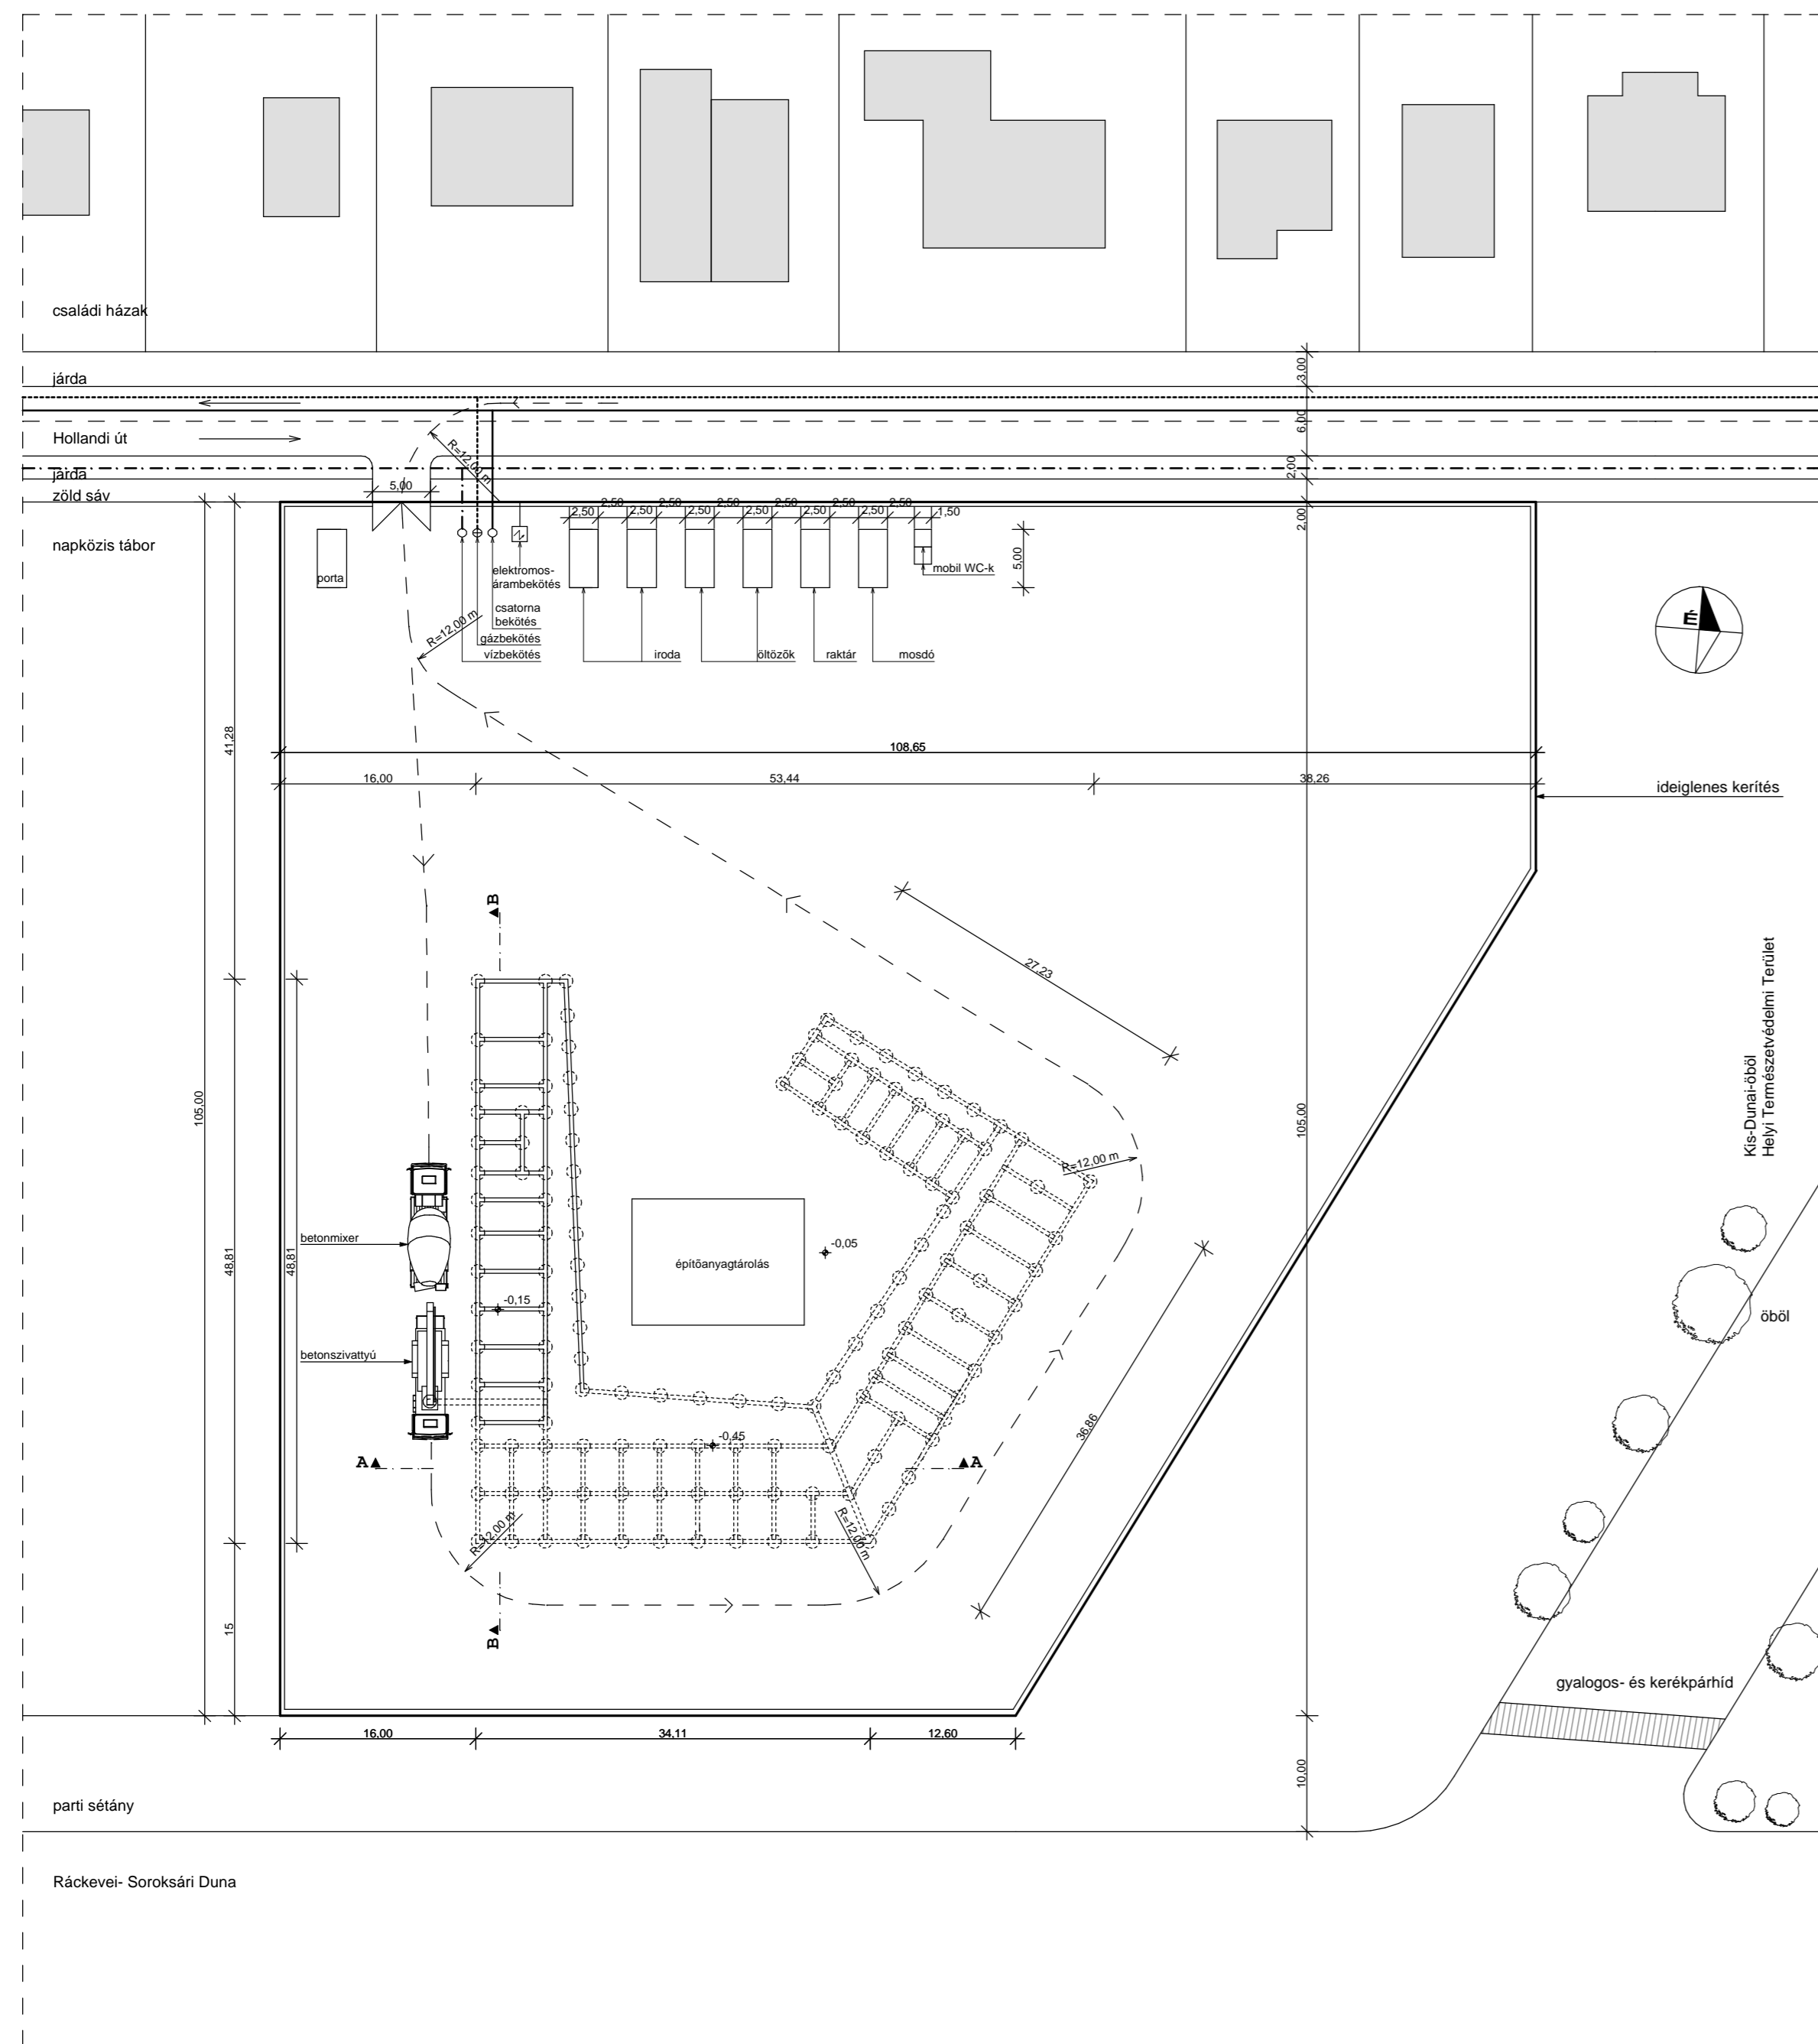


A-A METSZET

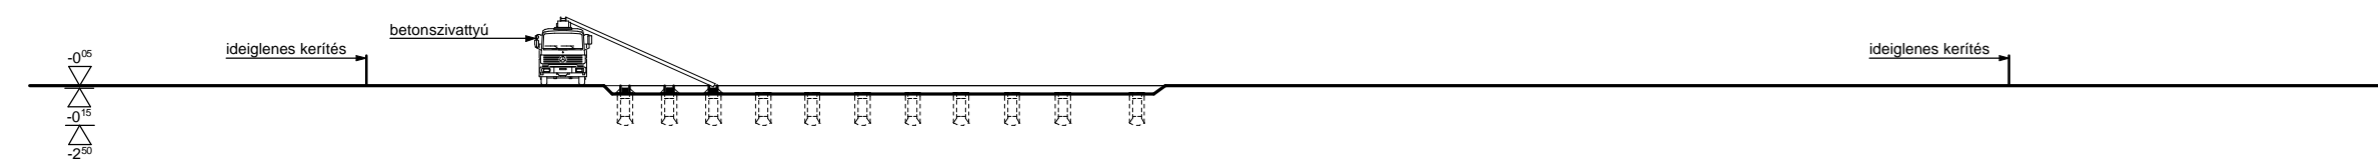

B-B METSZET

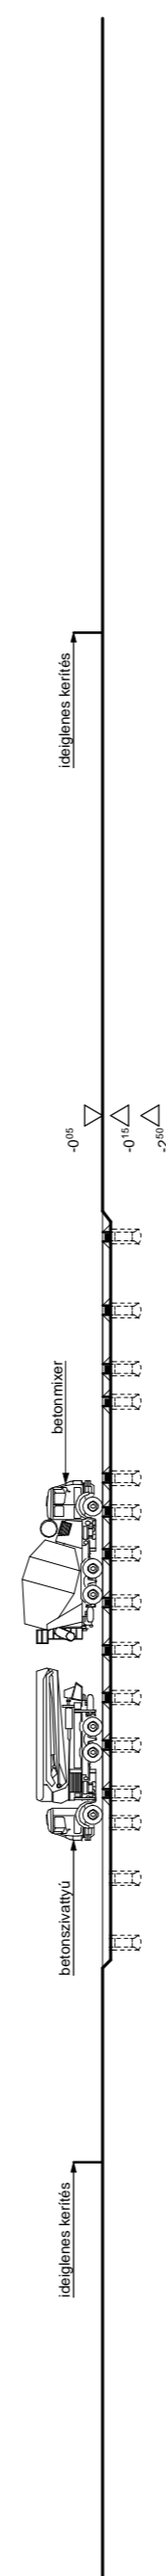

SZERKEZETÉPÍTÉSI ORGANIZÁCIÓS ÁLLAPOTTERV

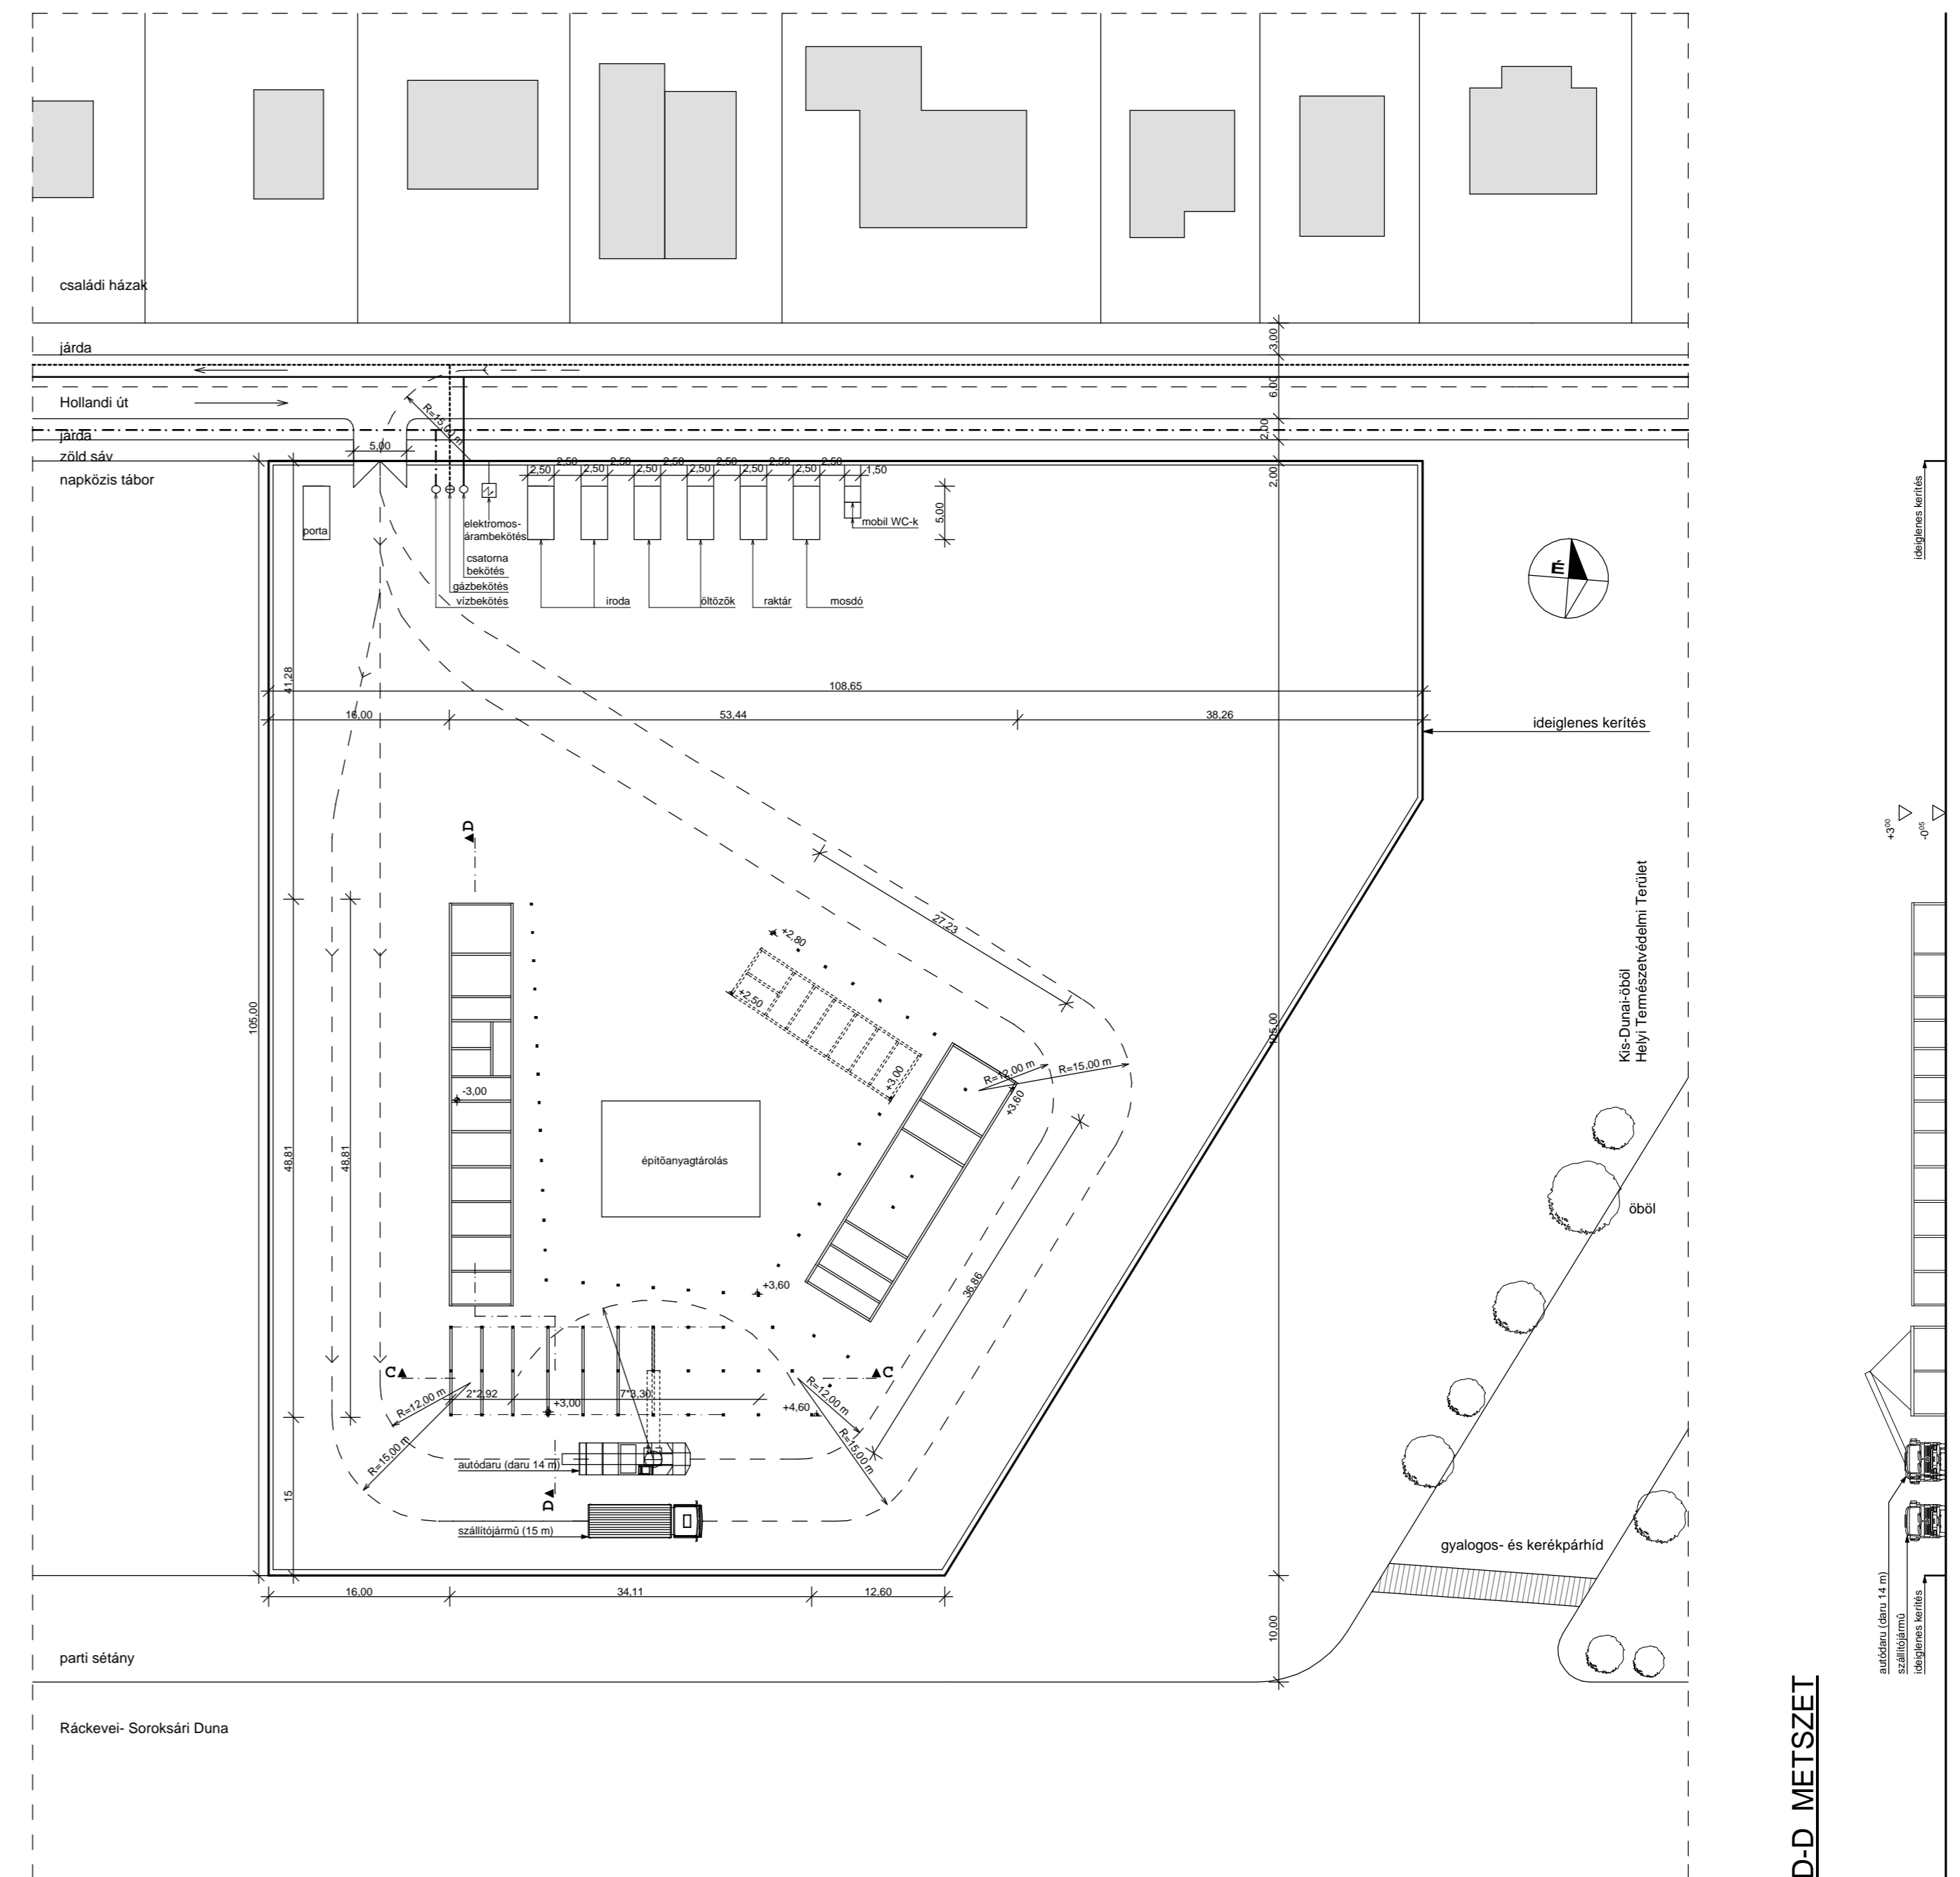

C-C METSZET



D-D METSZET

