e - e metszet

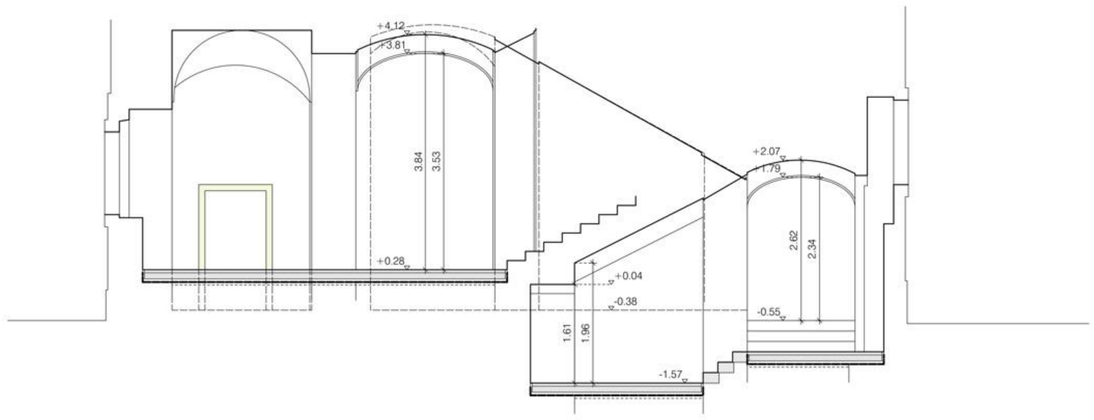

d - d metszet

c - c metszet

b - b metszet

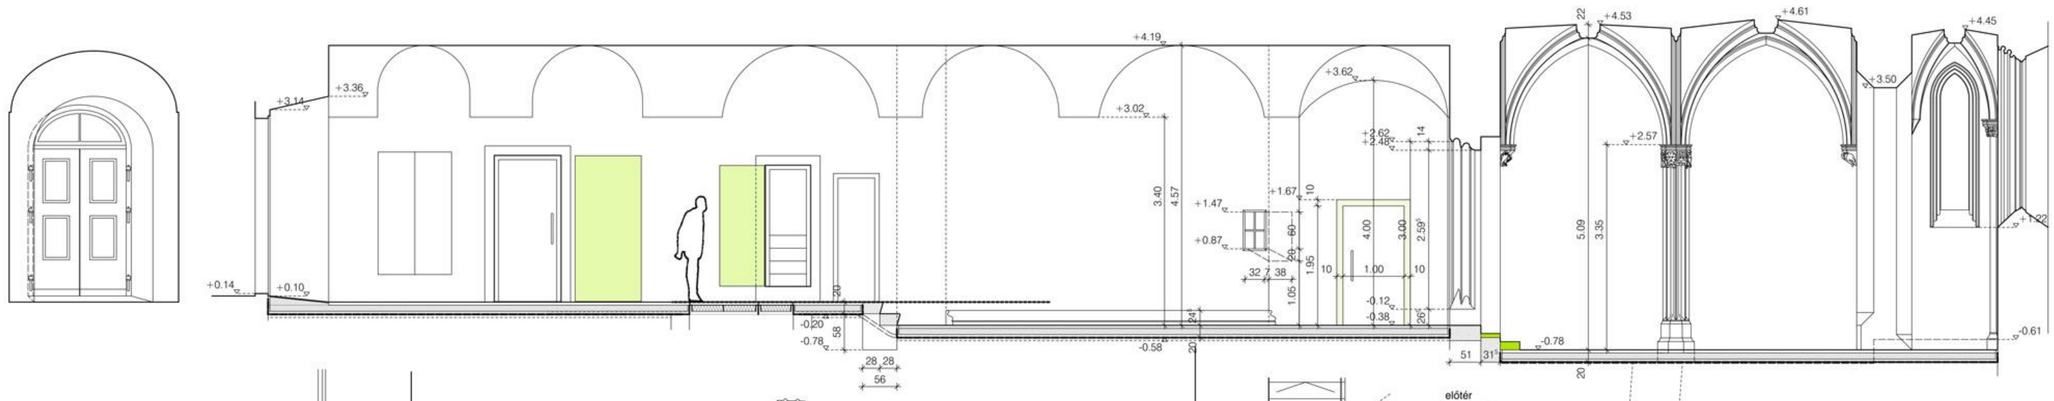

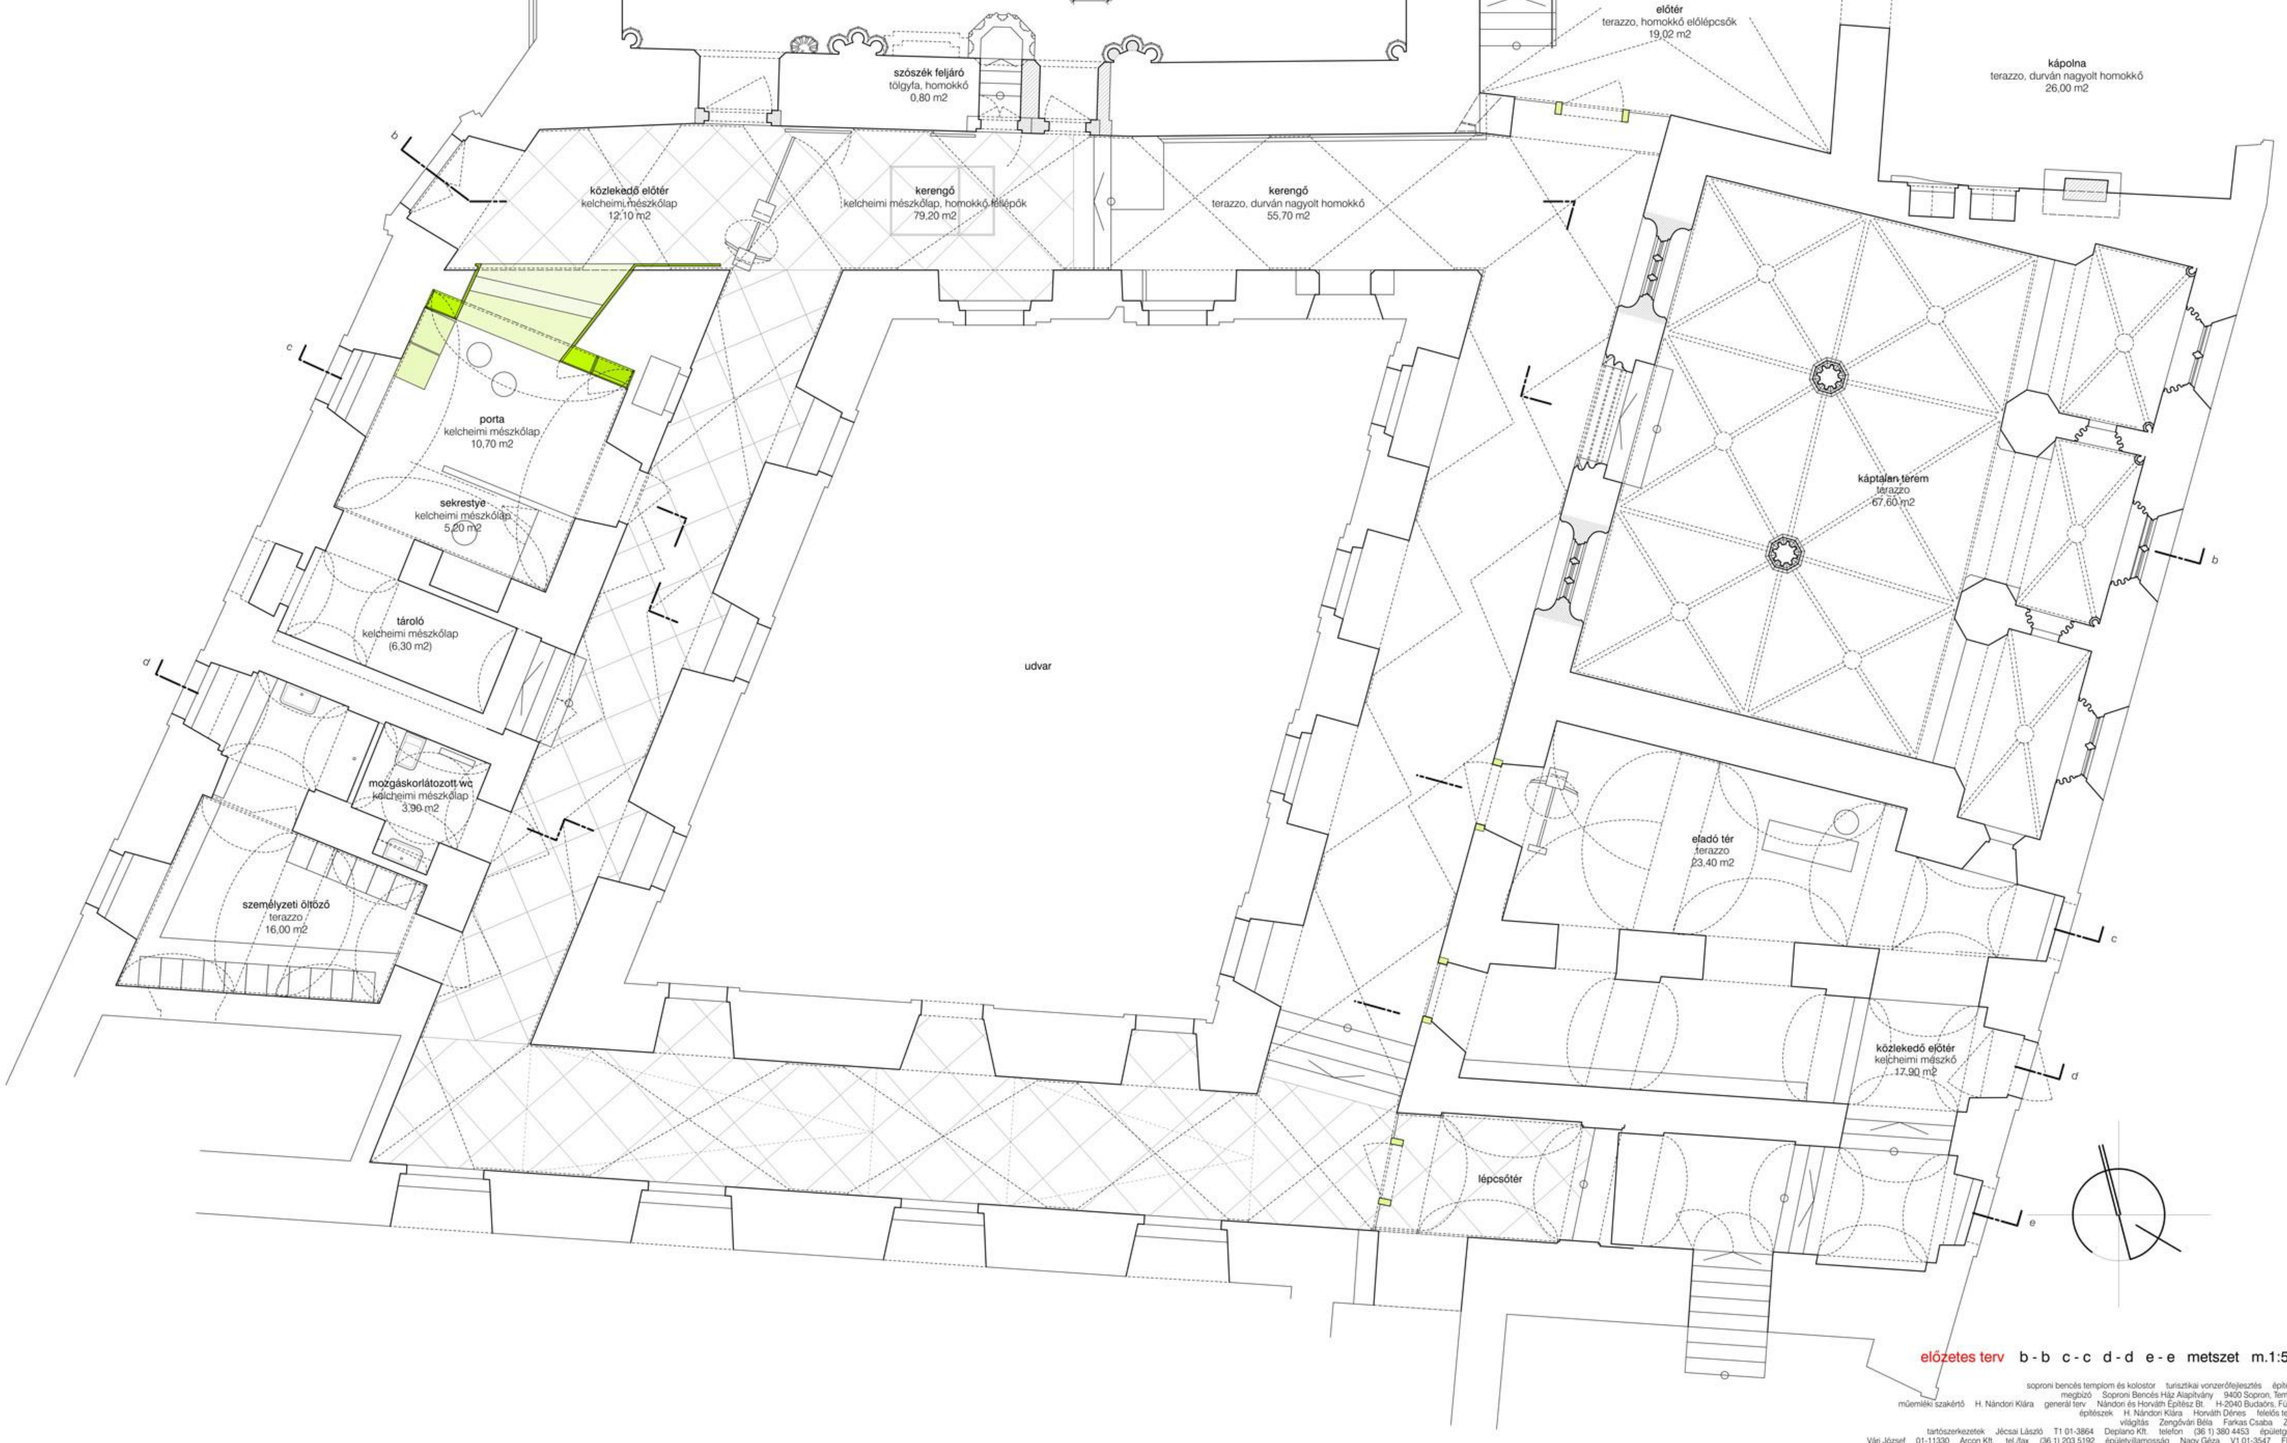

előzetes terv b - b c - c d - d e - e metszet m.1:50 **E3**

soproni bencés templom és kolostor turisztikai vonzerőfejlesztés építési engedélyezési terv 2008. augusztus
megbízó Soproni Bencés Ház Alapítvány 9400 Sopron, Templom utca 1. tel./fax (36 99) 334 231
műemléki szakértő H. Nándori Klára generál terv Nándori és Horváth Építész Bt. H-2040 Budaörs, Fügefa utca 11. tel./fax (36 23) 421 985
építészek H. Nándori Klára Horváth Dénes felelős tervező Horváth Dénes É1 01-3748/05
világítás Zengővári Béla Farkas Csaba Zengővári Kft. telefon (36 1) 405 0730
tartószerkezetek Jécsai László T1 01-3864 Deplano Kft. telefon (36 1) 380 4453 épületgépészet Rusznák Dezső G1 01-0259
Vári József 01-11330 Arcon Kft. tel./fax (36 1) 203 5192 épületvillamosság Nagy Géza V1 01-3547 Flexicontroll Bt. tel./fax (36 1) 315 0813
rajzaink Bartos György művészettörténész, Nemes András művészettörténész és Gabnell Gabriella régész kutatási adatainak,
Győrfy Ilona és Vajda József építészeti fotogrammetria felmérésének, valamint Dr. Winkler Gábor megvalósulási tervének felhasználásával készültek

H/W = 1100.0 / 841.0 (0.93m2)