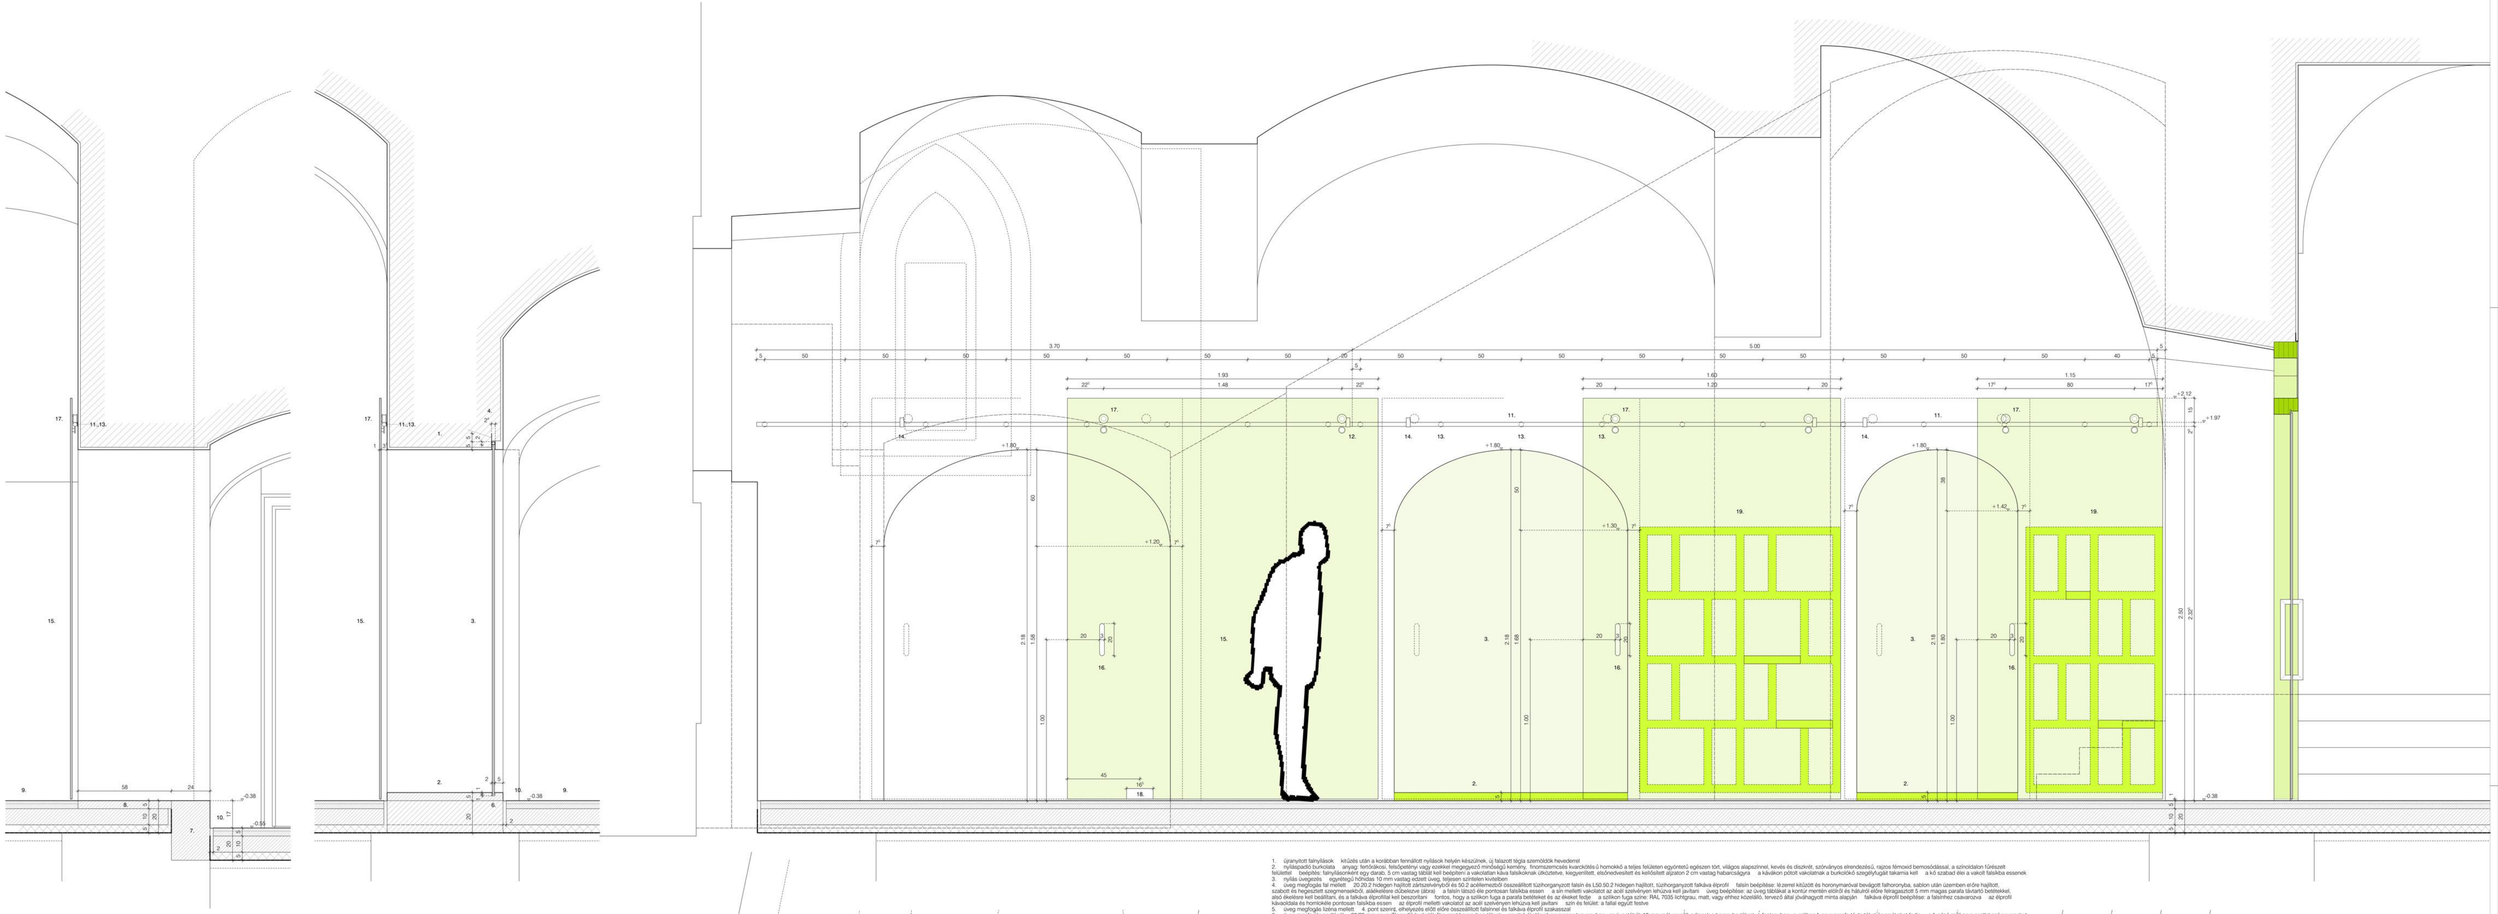

1. újranyitott falnyílások kitűzés után a korábban fennállott nyílások helyén készülnek, új falszőrt tégla szemölddök hevederrel
2. nyíláspadló burkolata anyag: fertőtlenősi, felsőpettinyi vagy azokkal megegyező minőségű kemény, finomszemcsés kvarckőtörés-ü homokkő a teljes felületen egyöntetű egészen tort, világos alapszínnel, kevés és diszkrét, szórványos elrendezésű, rajzos lérmoxid bemosódással, a színoldalon fűrészelt felülettel beépítés: falnyílásonként egy darab, 5 cm vastag táblát kell beépíteni a vakolatban kívül falsíkoknak ütközésre, kiegyenlített, elsődevesített és kellőtartó gipszben 2 cm vastag habarcságyra a kőlábon pótolt vakolatnak a burkolókő szegélyfugát takarma kell a kő szabad élei a vakolt falsíkba essenek
3. nyílás üvegezés egyrétegű hőhidas 10 mm vastag edzett üveg, teljesen szintelen kivitelben
4. üveg megfogás fal mellett 20.30.2 hidegen hajlított zártszelvényű és 50.2 acélelemekből összeállított tűzhorganyzott falsín és L50.50.2 hidegen hajlított, tűzhorganyzott falkáva élprofil falsín beépítése: lézerrel kitűzött és horonymaróval bevágott fahoronyba, sablon után üzemben előre hajlított, szabott és hegyszeltt szegmensakloció, alakelemen ütőbelelve (ábra) a falsín tűtszó-ék pontosan falsíkba essen a sín mellett vakolatot az acél szélelvényen tehúzva kell javítani üveg beépítése: az üveg táblákat a kortúr mentén előírt és hátulról előre fetragasztott 5 mm magas parafa távtartó betétekkel, a szélen fugák színe: RAL 7035 fehérgrau, matt, vagy ehhez közelálló, tervező által jóváhagyott minta alapján falkáva élprofil beépítése: a falsínhez csavarozva az élprofil kikezdésére és homlokélle pontosan falsíkba essen az élprofil mellett vakolatot az acél szélelvényen tehúzva kell javítani szín és felület, a falfal egyűtt festve
5. üveg megfogás lolna mellett 4. pont szerint, elhelyezés előtt előre összeállított falsínnel és falkáva élprofil szakaszaszul
6. üveg megfogás padlóinál 20/20 mm-es, nyíláspadló burkolók-ibe mart horonyban (ábra) az alsó élelés olyan magas legyen, hogy az üvegtáblák 10 mm mélyen szélyedjenek a horonyba (ábra) fontos, hogy a szélkon fuga a parafa távtartókat és az ékeket fedje a fugázó szélkon a csatlakozó anyagokat nem korrodálhatja szélkon fuga színe: RAL 7035 fehérgrau, matt, vagy ehhez közelálló, tervező által jóváhagyott minta alapján
7. kő lépőpó anyag: 2. pont szerint
8. kő kiszűtő anyag: 2. pont szerint beépítés: egy darab, 5 cm vastag táblát kell beépíteni a vakolatban kívül falsíkoknak ütközésre, vasalt alpozton nagaszítóágra a falkávákon pótolt vakolatnak a kőszűtőkő szegélyfugát takarma kell a kő szabad élei a vakolt falsíkba essen
9. lépcsőfok anyag: 2. pont szerint beépítés: a lépcsőfokok a szélen a falsíkban a lépcsőfokok szélelvénya a falsíkban a lépcsőfokok szélelvénya a falsíkban a lépcsőfokok szélelvénya