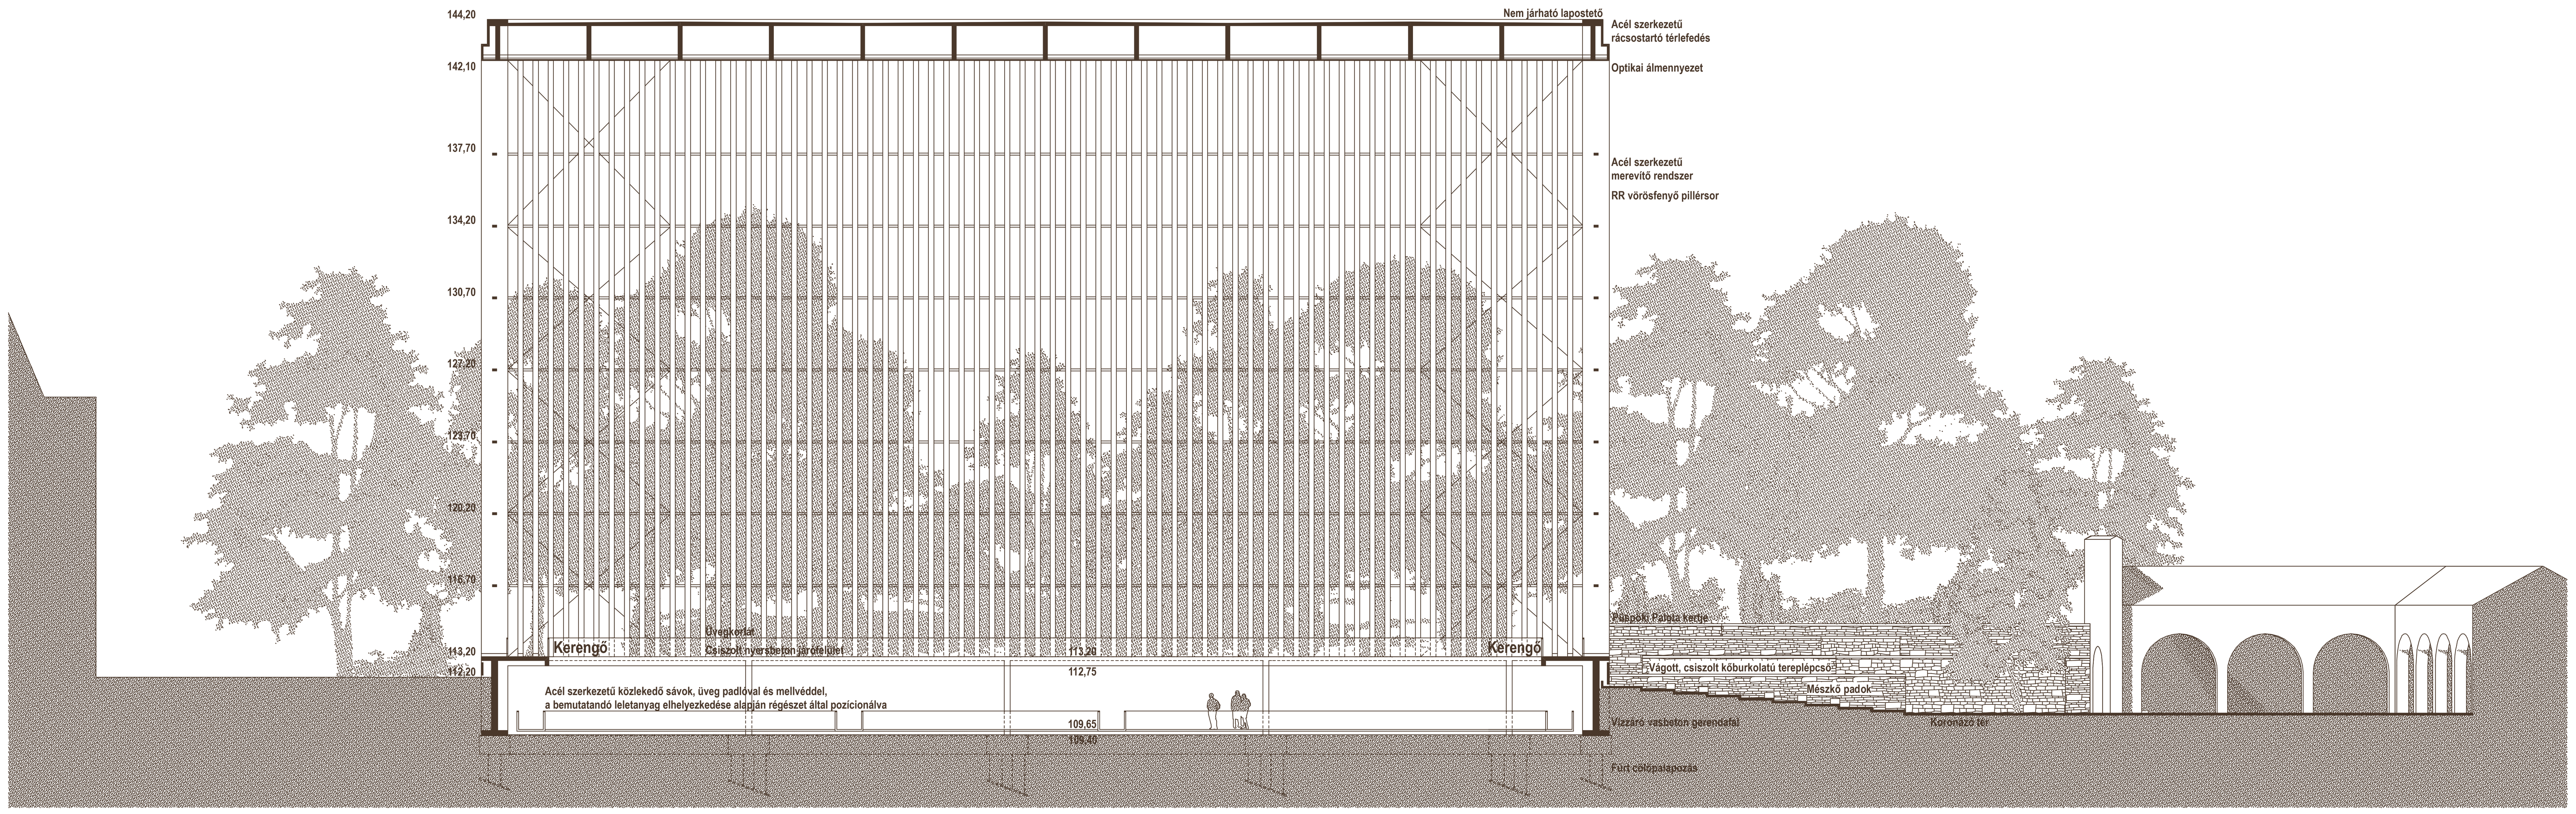

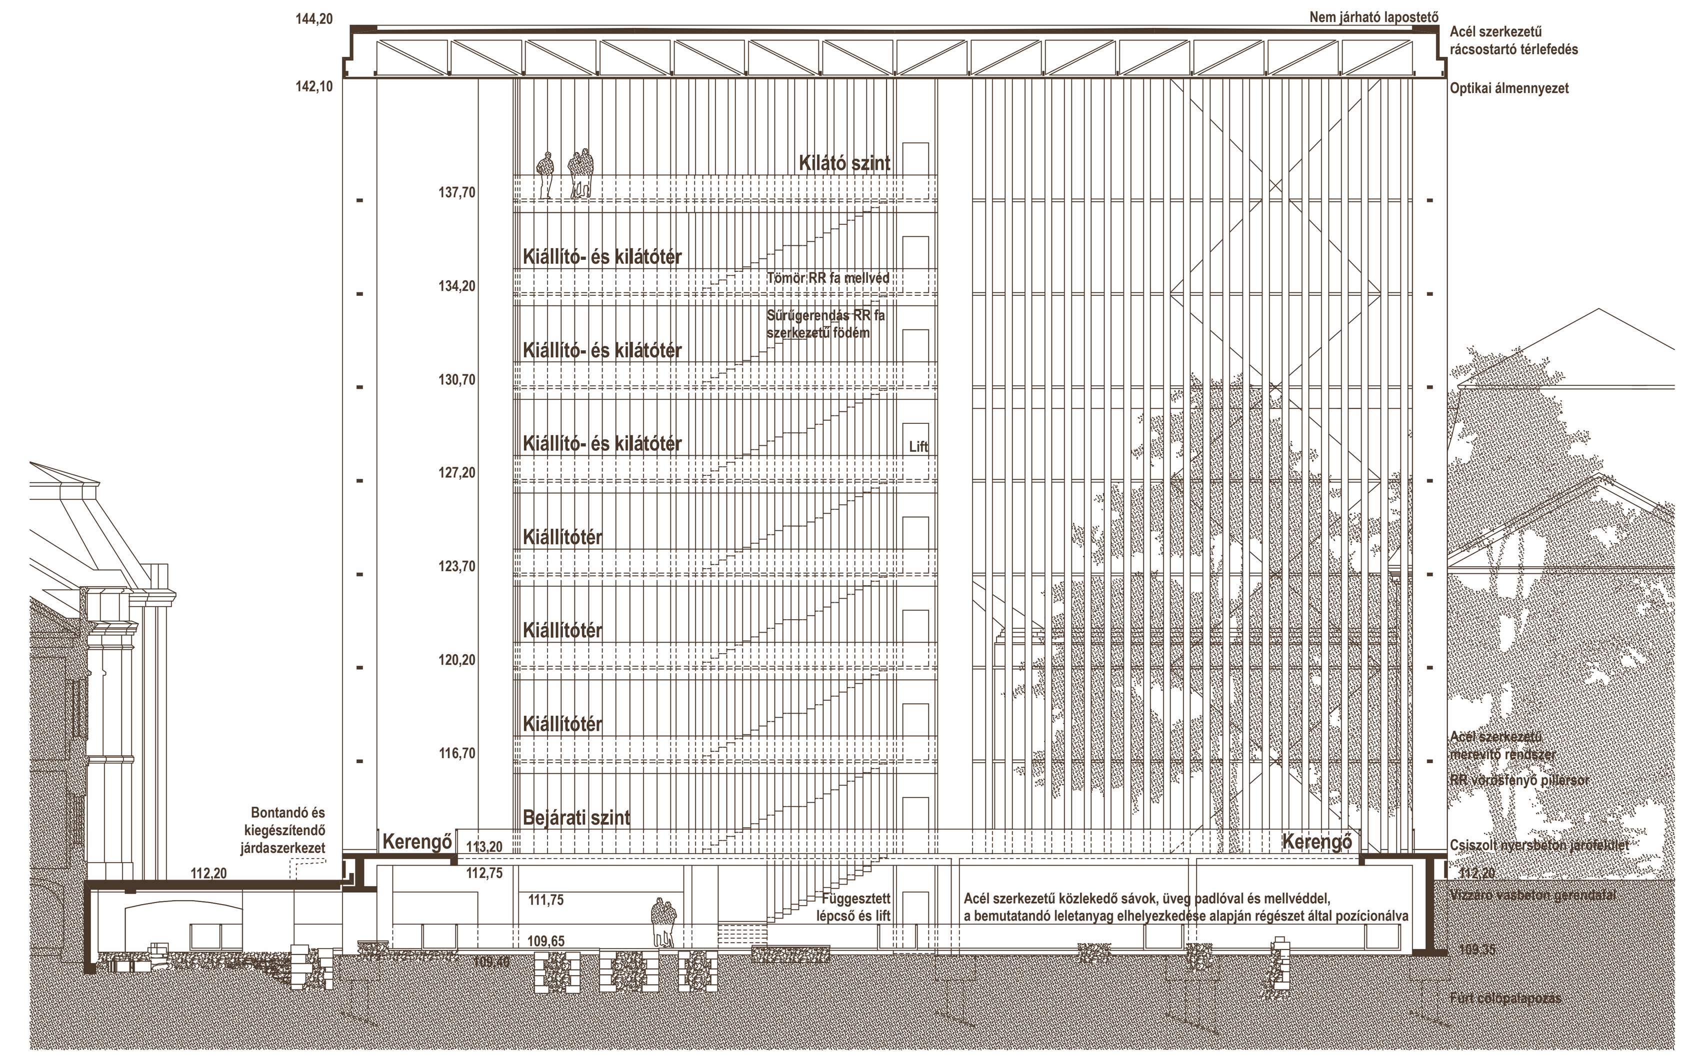

FELTÁRT ROMOK SZINTJÉNEK ALAPRAJZA M=1:200, A-A ÉS B-B METSZETEK M=1:200 - 3/6

SZÉKESFEHÉRVÁR, NEMZETI EMLÉKHELY FEJLESZTÉSE - ÉPÍTÉSZETI ÖTLETPÁLYÁZAT - 2009.