




NYUGATI HOMLOKZAT M=1:200

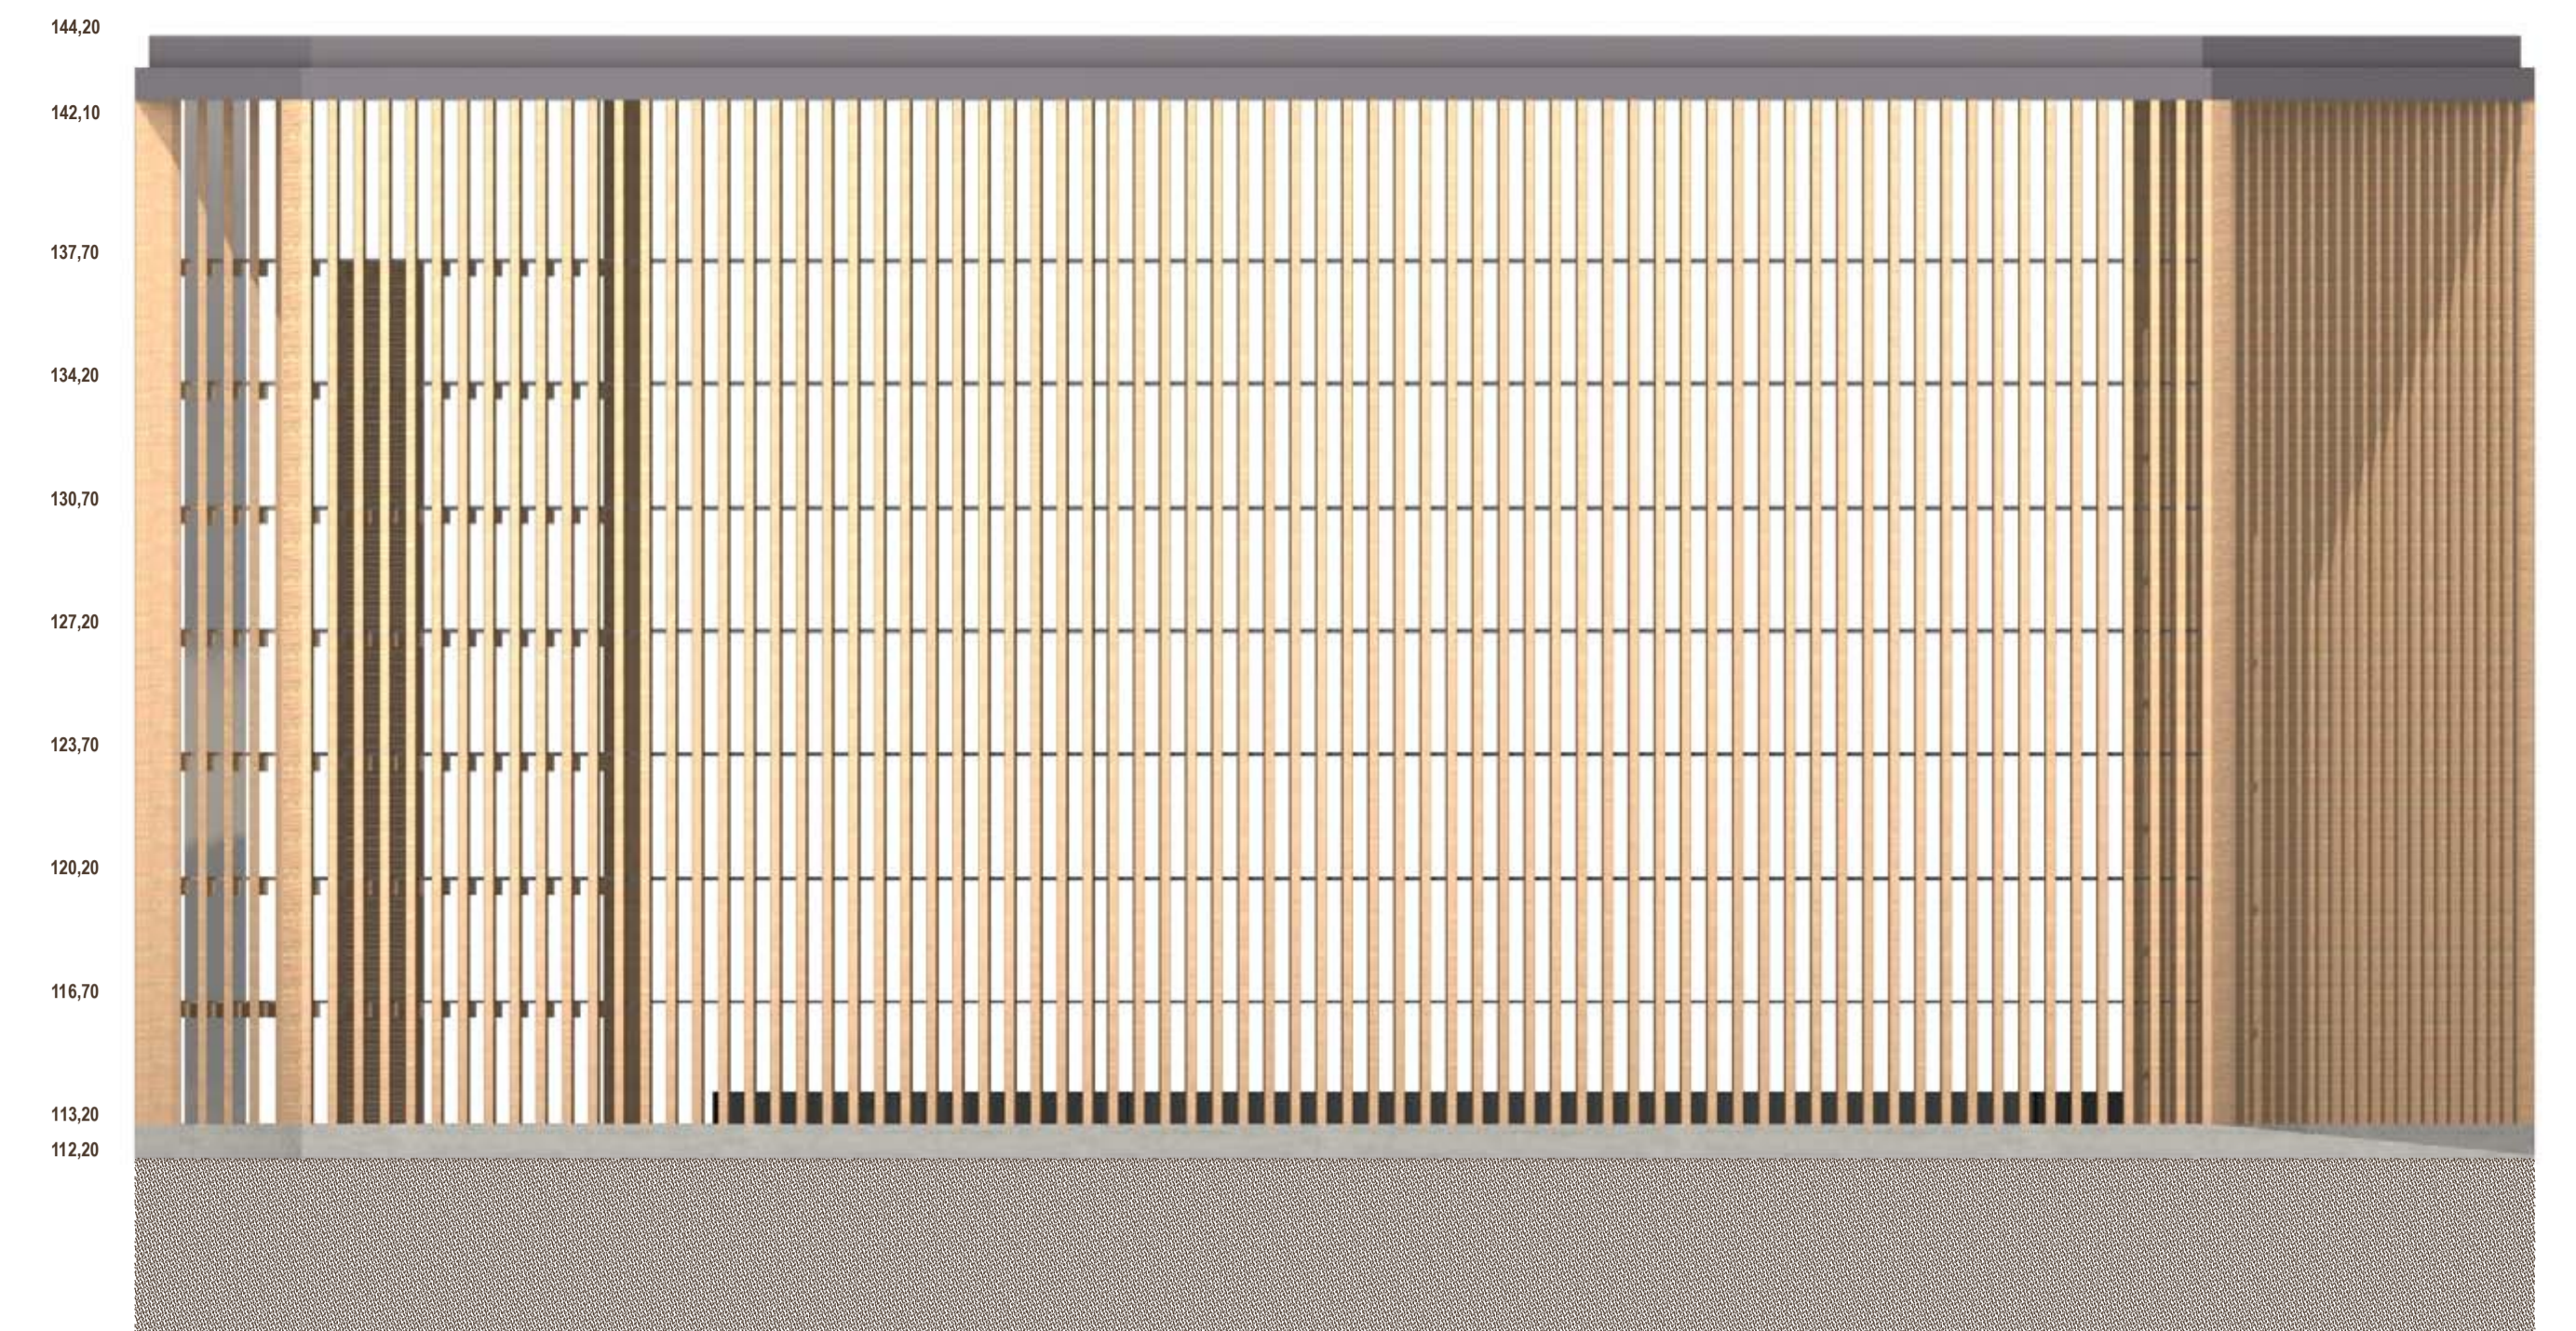

DÉLI HOMLOKZAT M=1:200

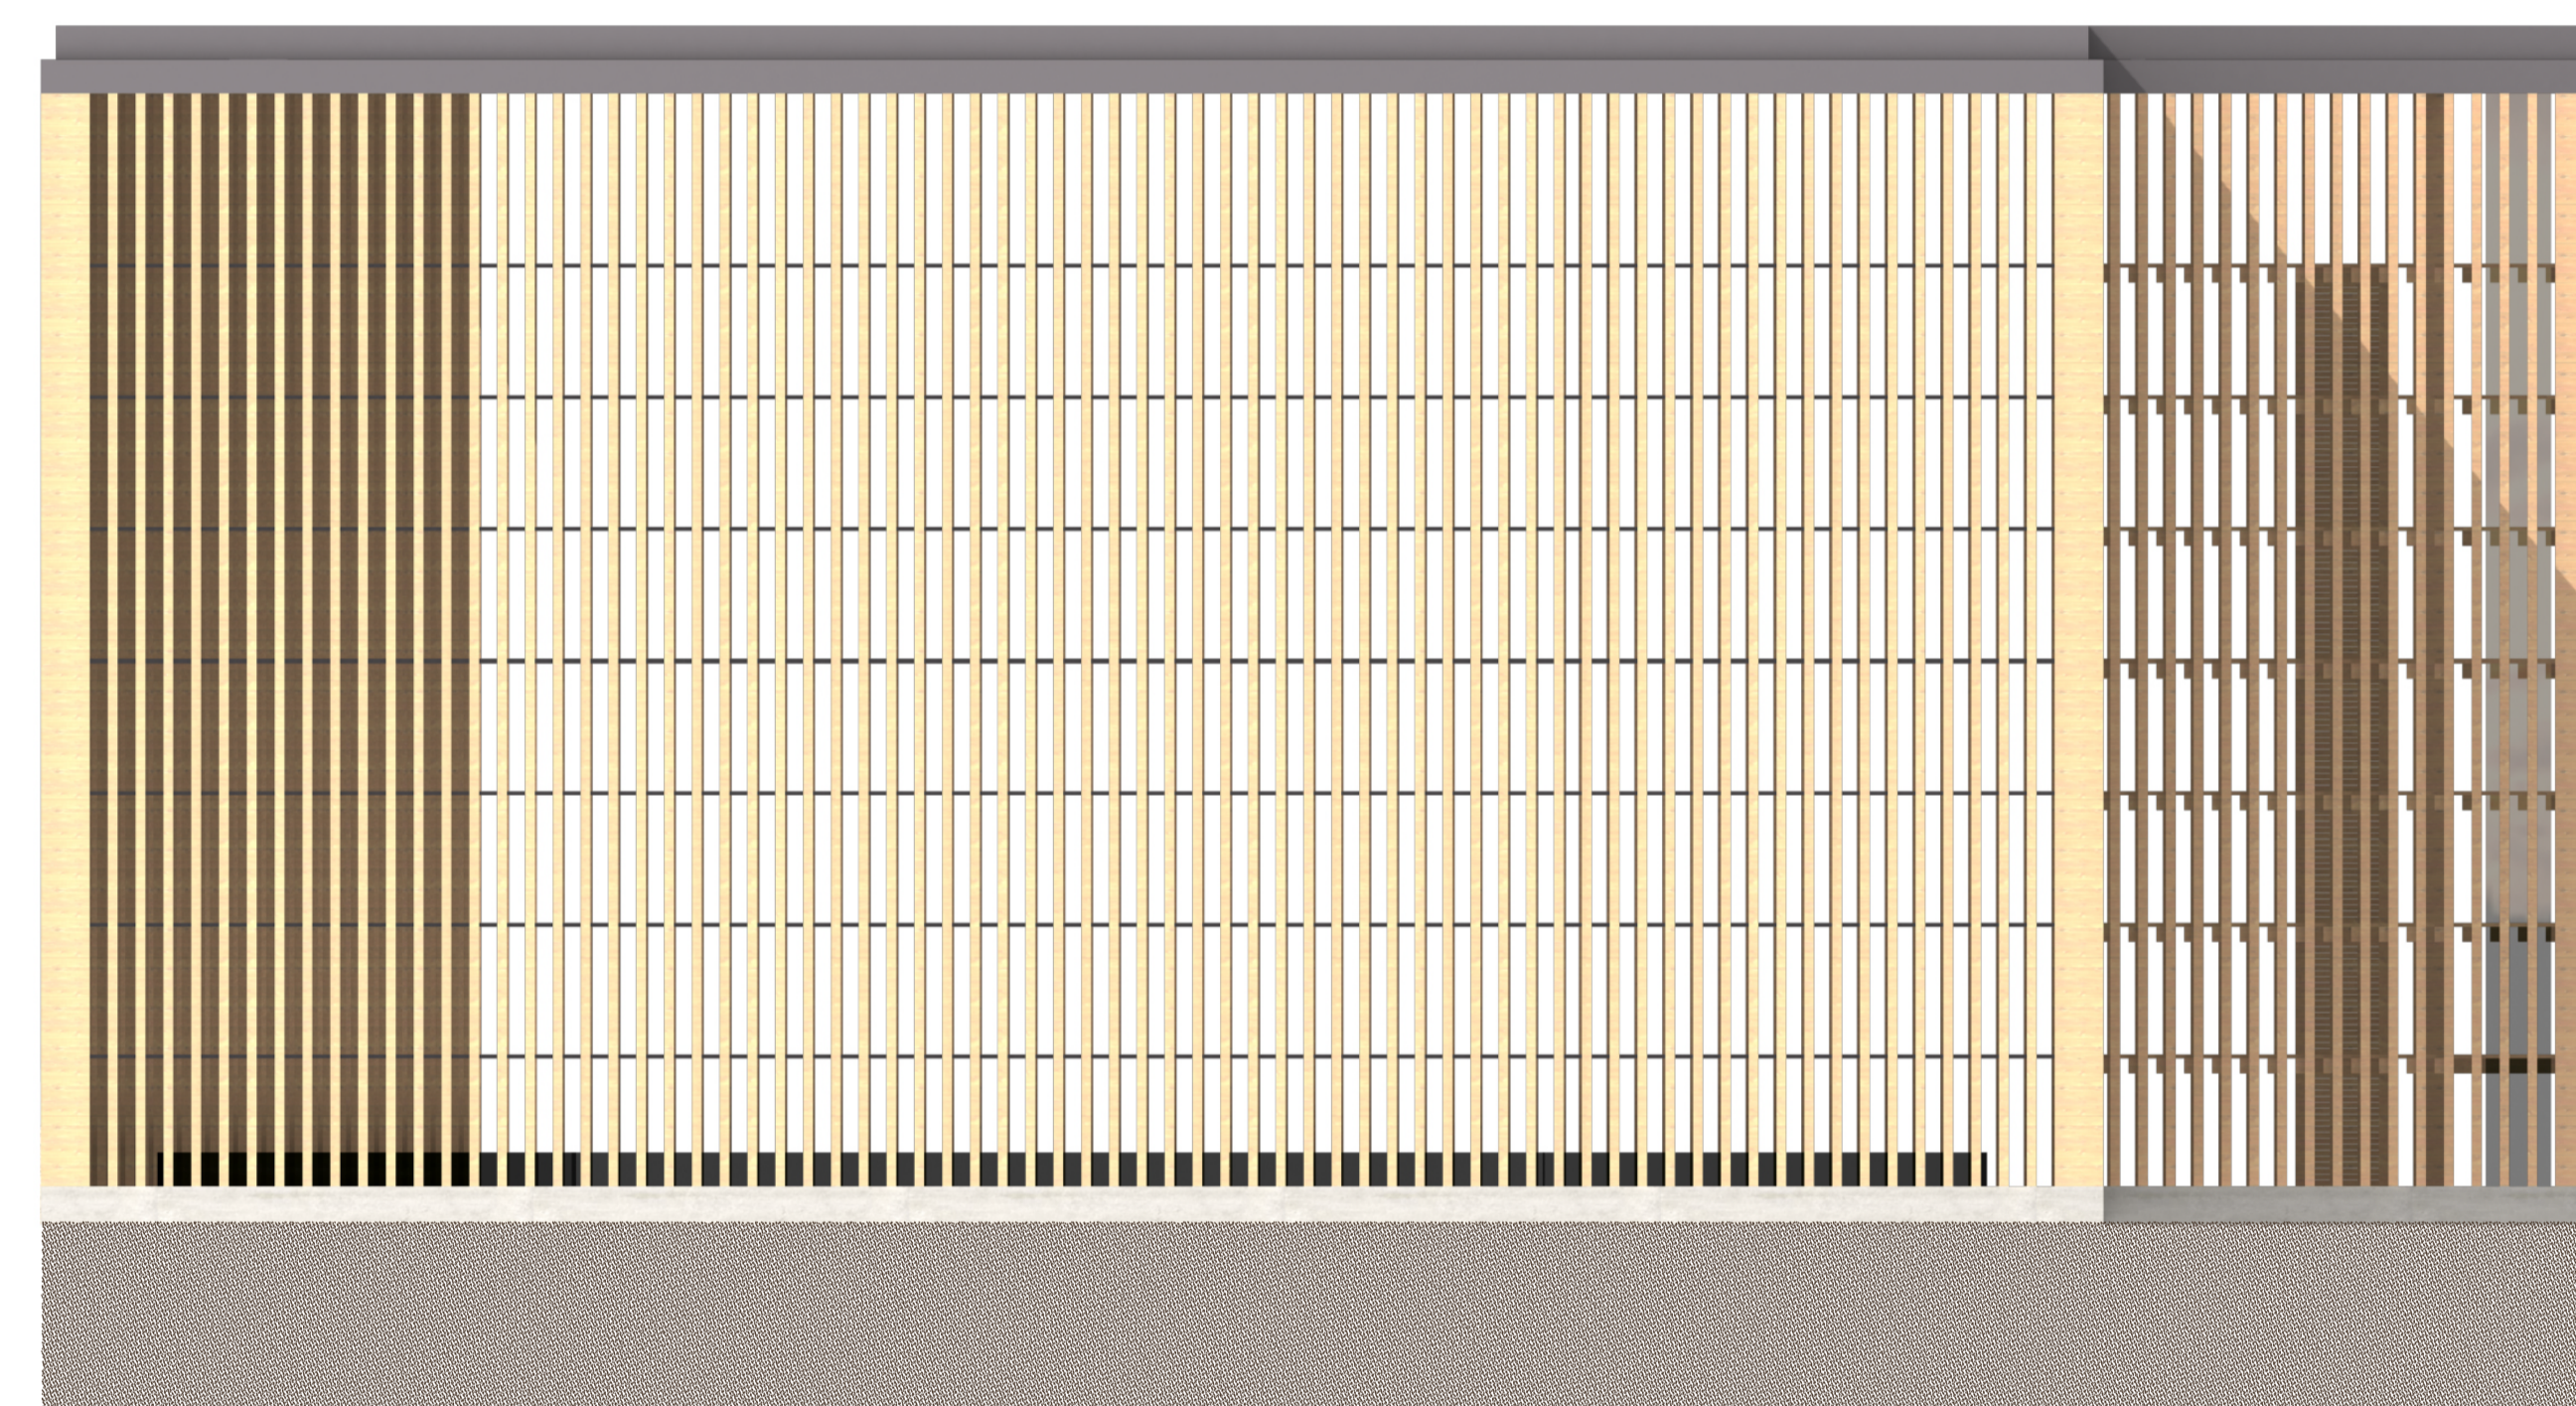

ÉSZAKI HOMLOKZAT M=1:200

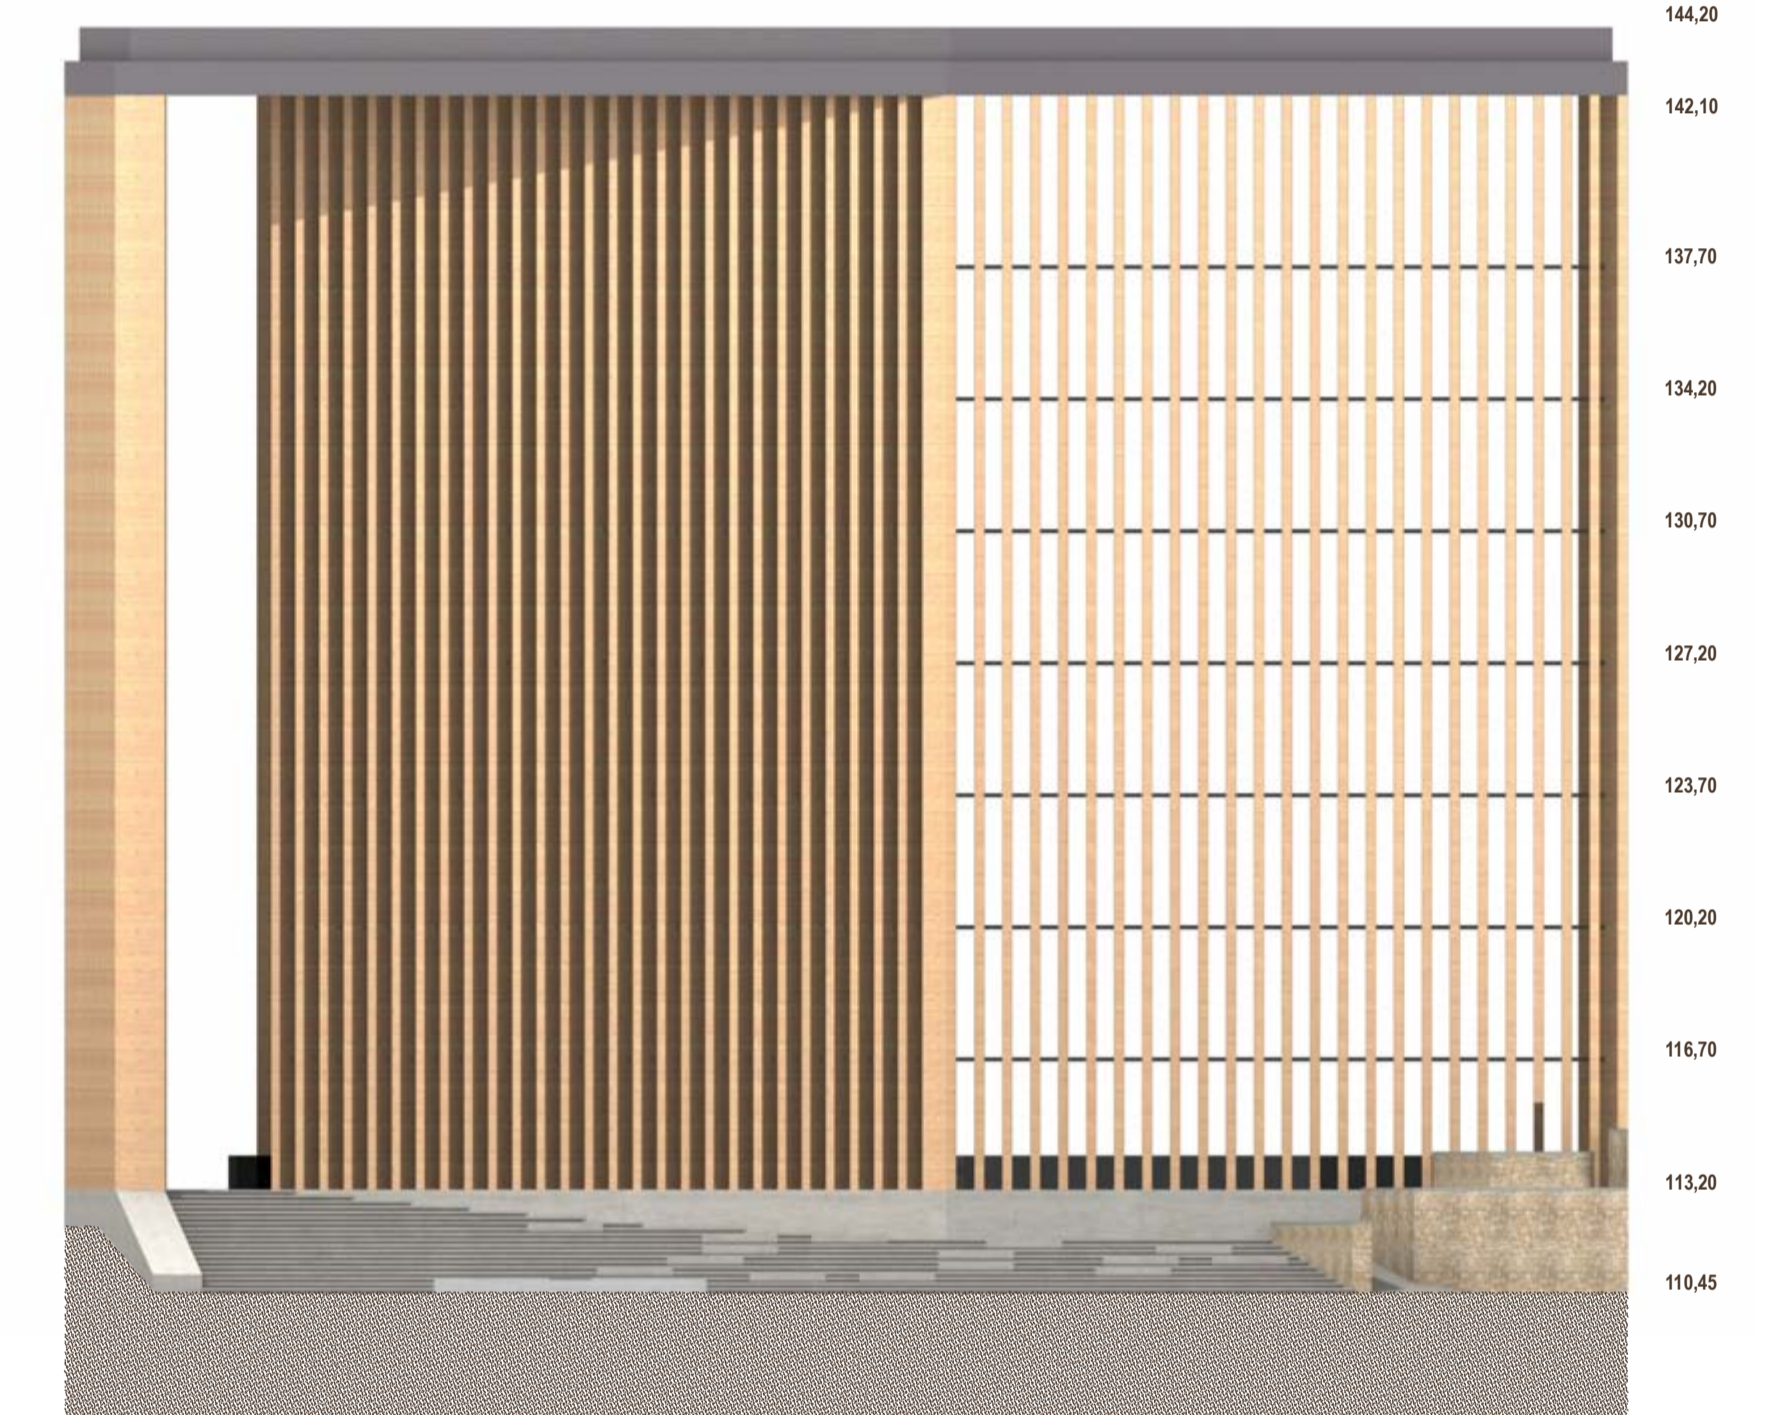

KELETI HOMLOKZAT M=1:200

