


1

beépítési és környezetalakítási terv
délnyugati homlokzat
a színház képe délkeletről

m=1:500
m=1:200
látványterv

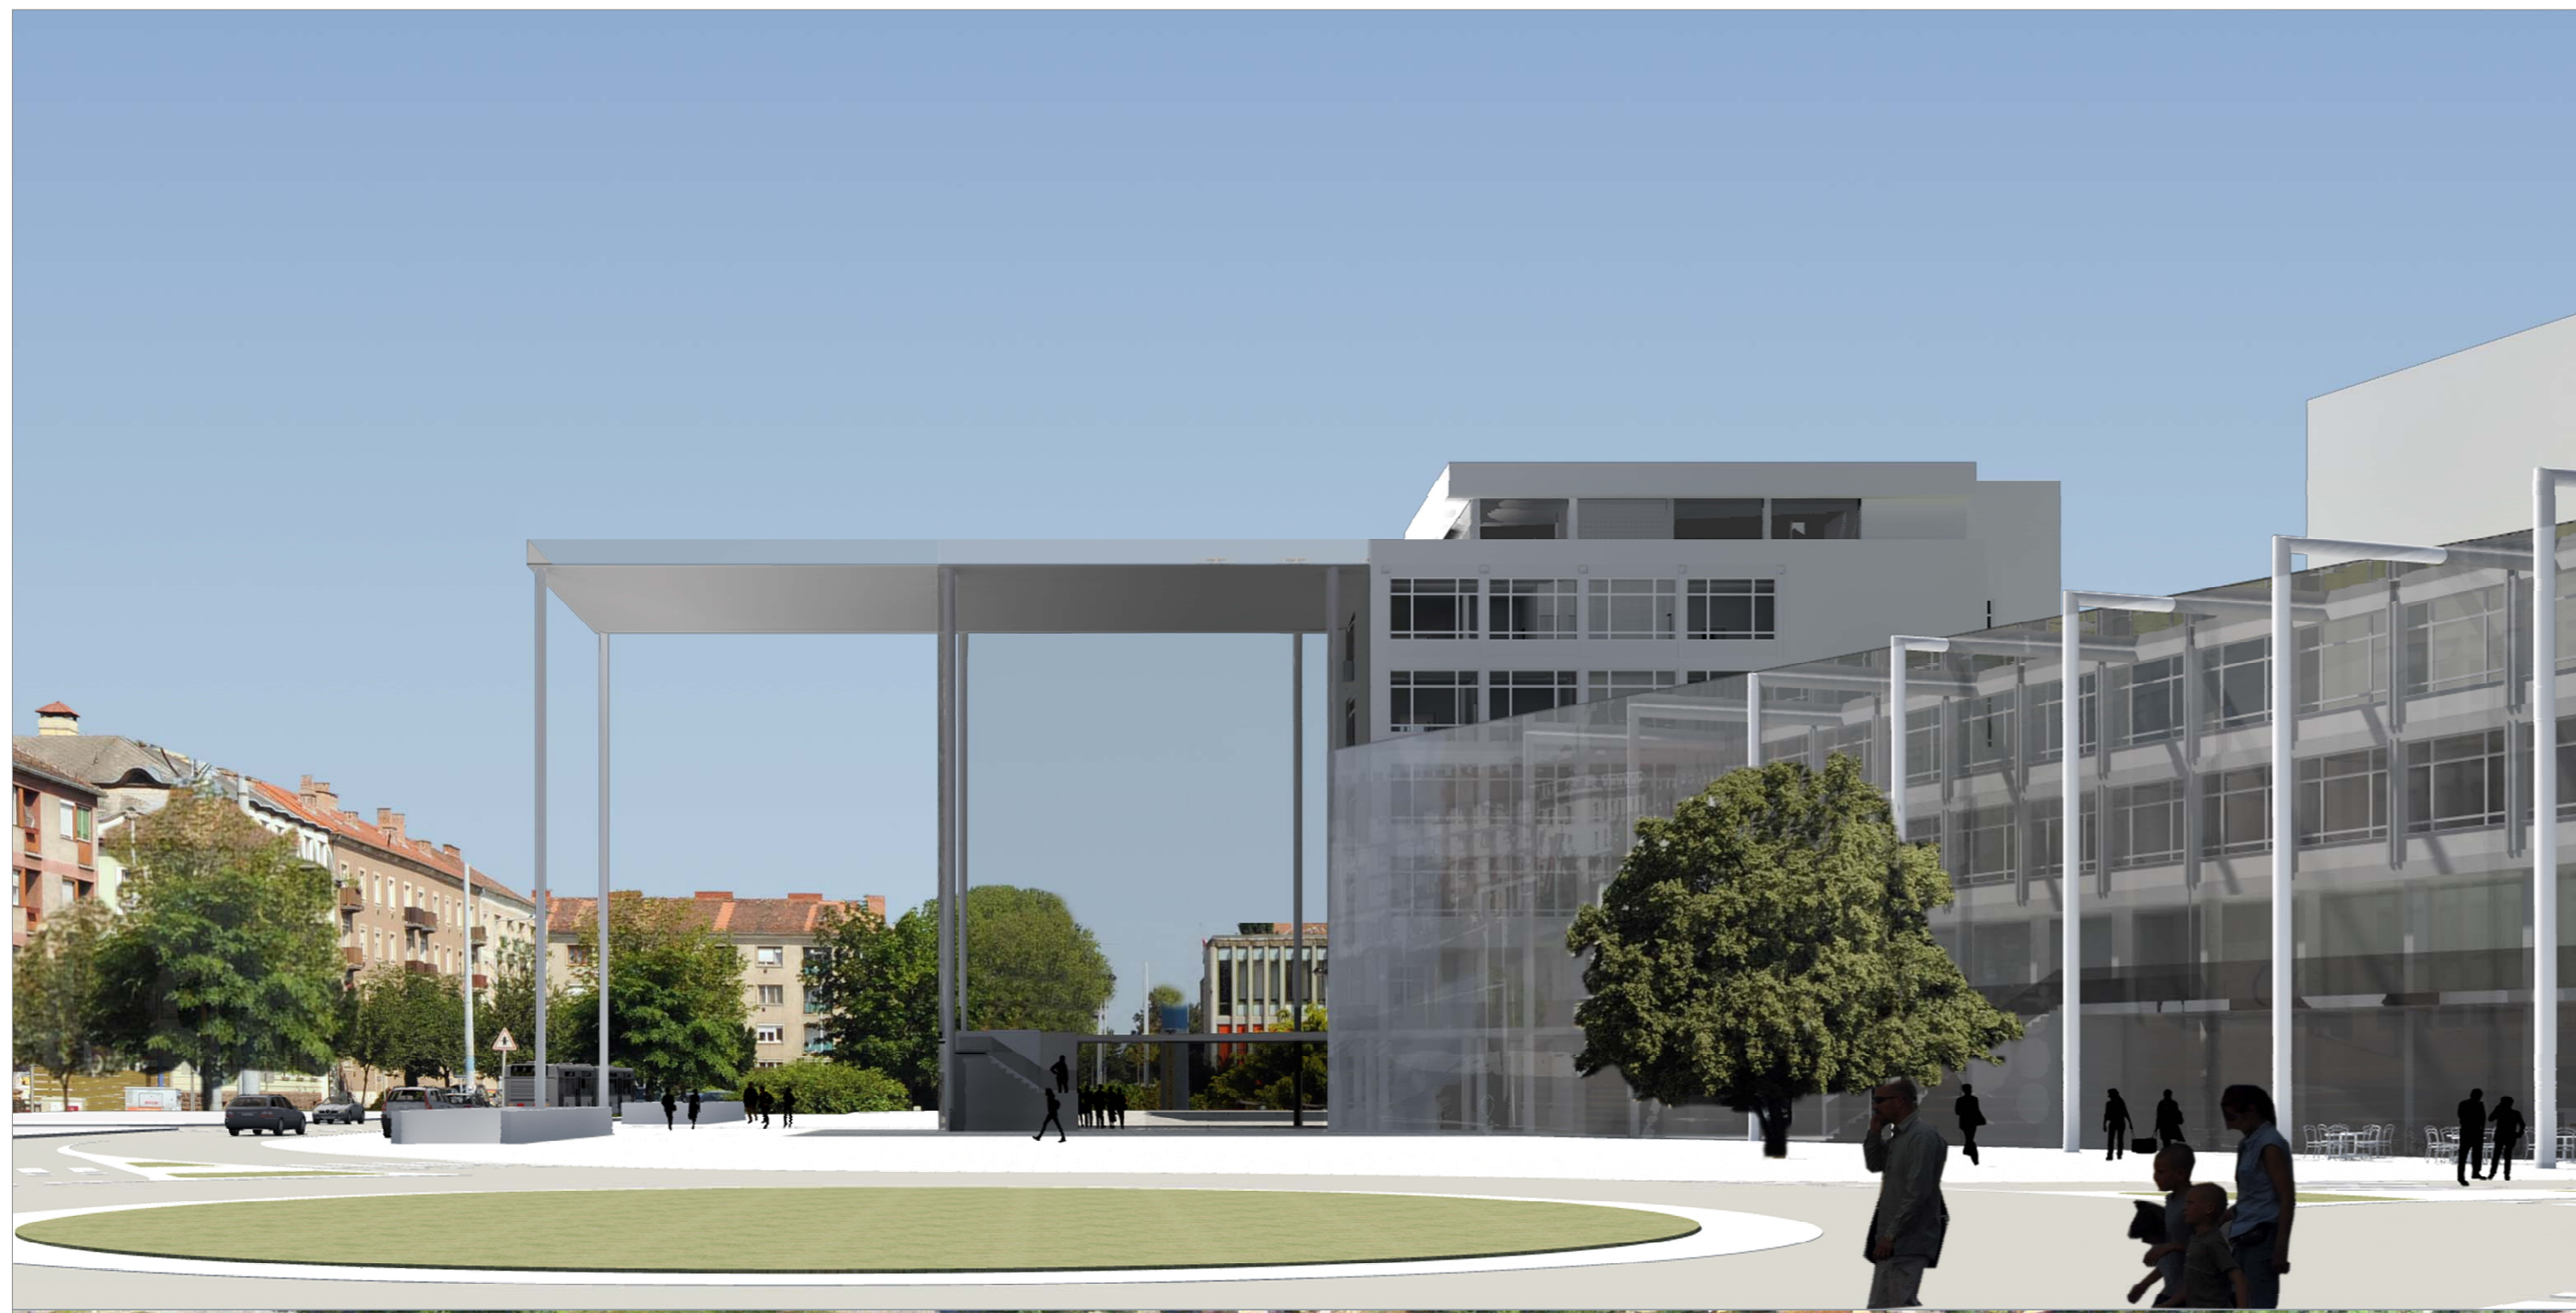

beépítési és környezetalakítási terv



délnyugati homlokzat

