


# 3

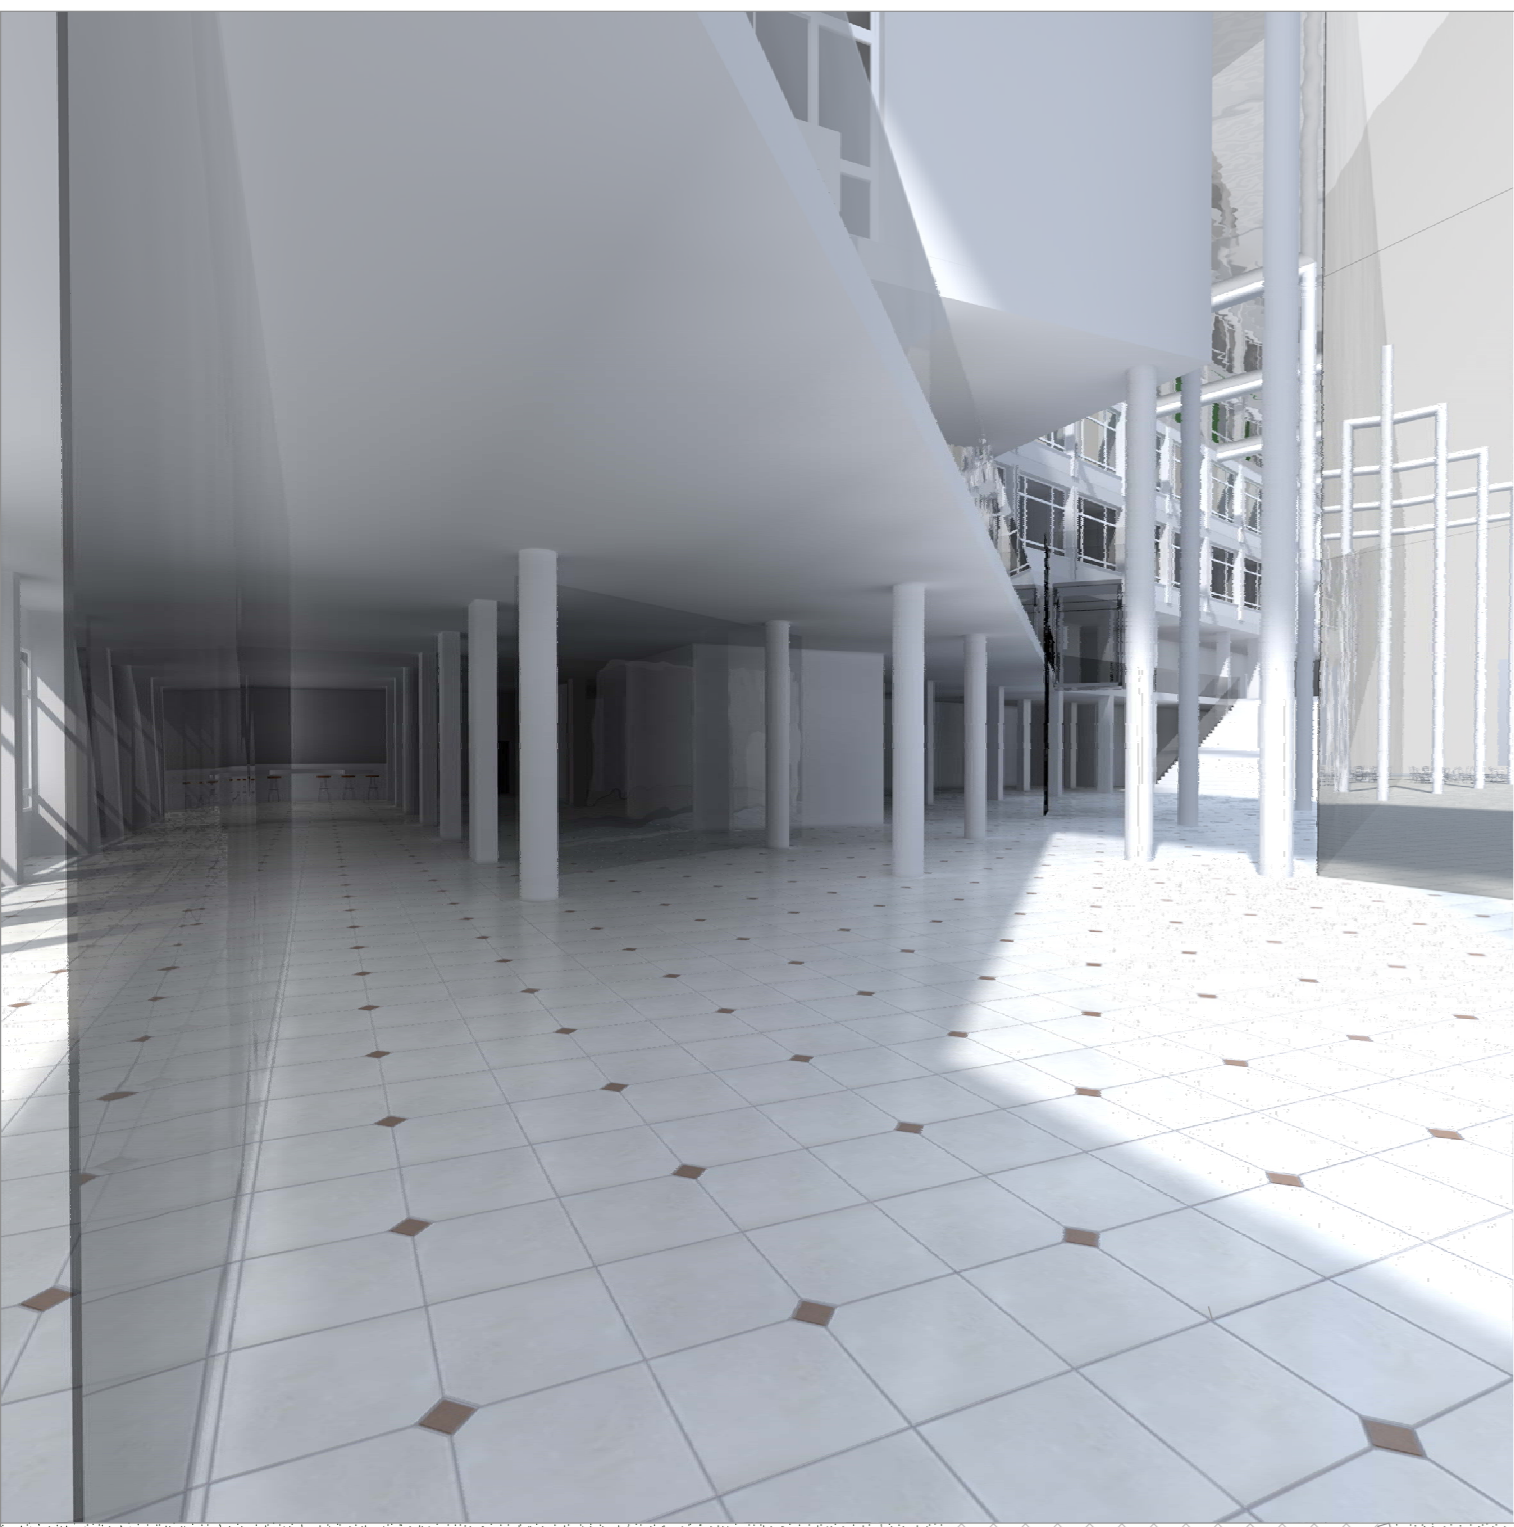

földszint alaprajza  
A-A metszet  
előcsarnok és foyer a bejárat felől  
m=1:200  
m=1:200  
látványterv

